



Grundriss 1:50

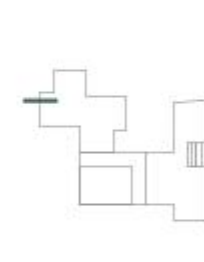


Grundriss 1:50

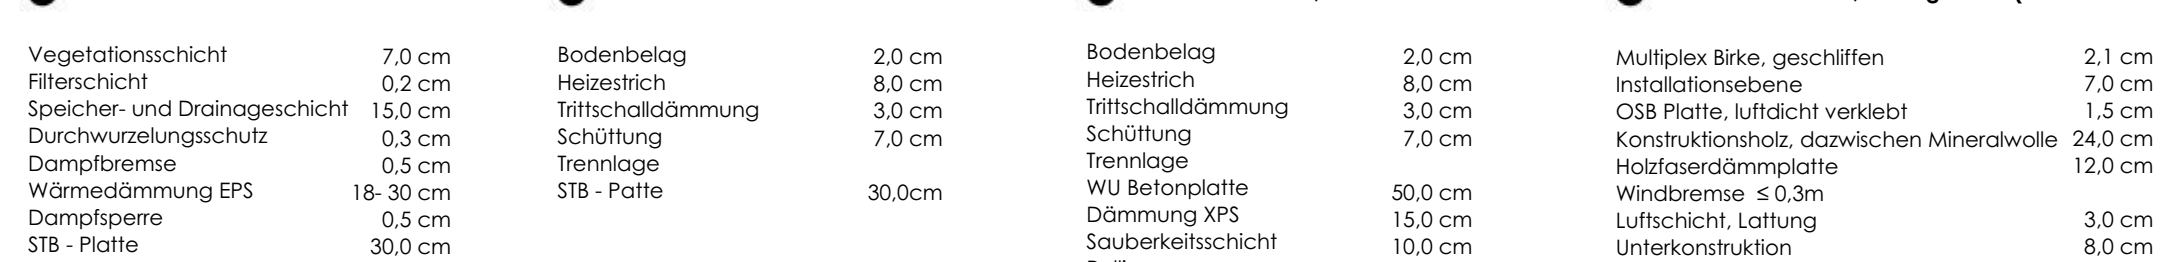



Ein Haus - viele Qualitäten




COMPARTMENT 3 PRIMARSTUFE

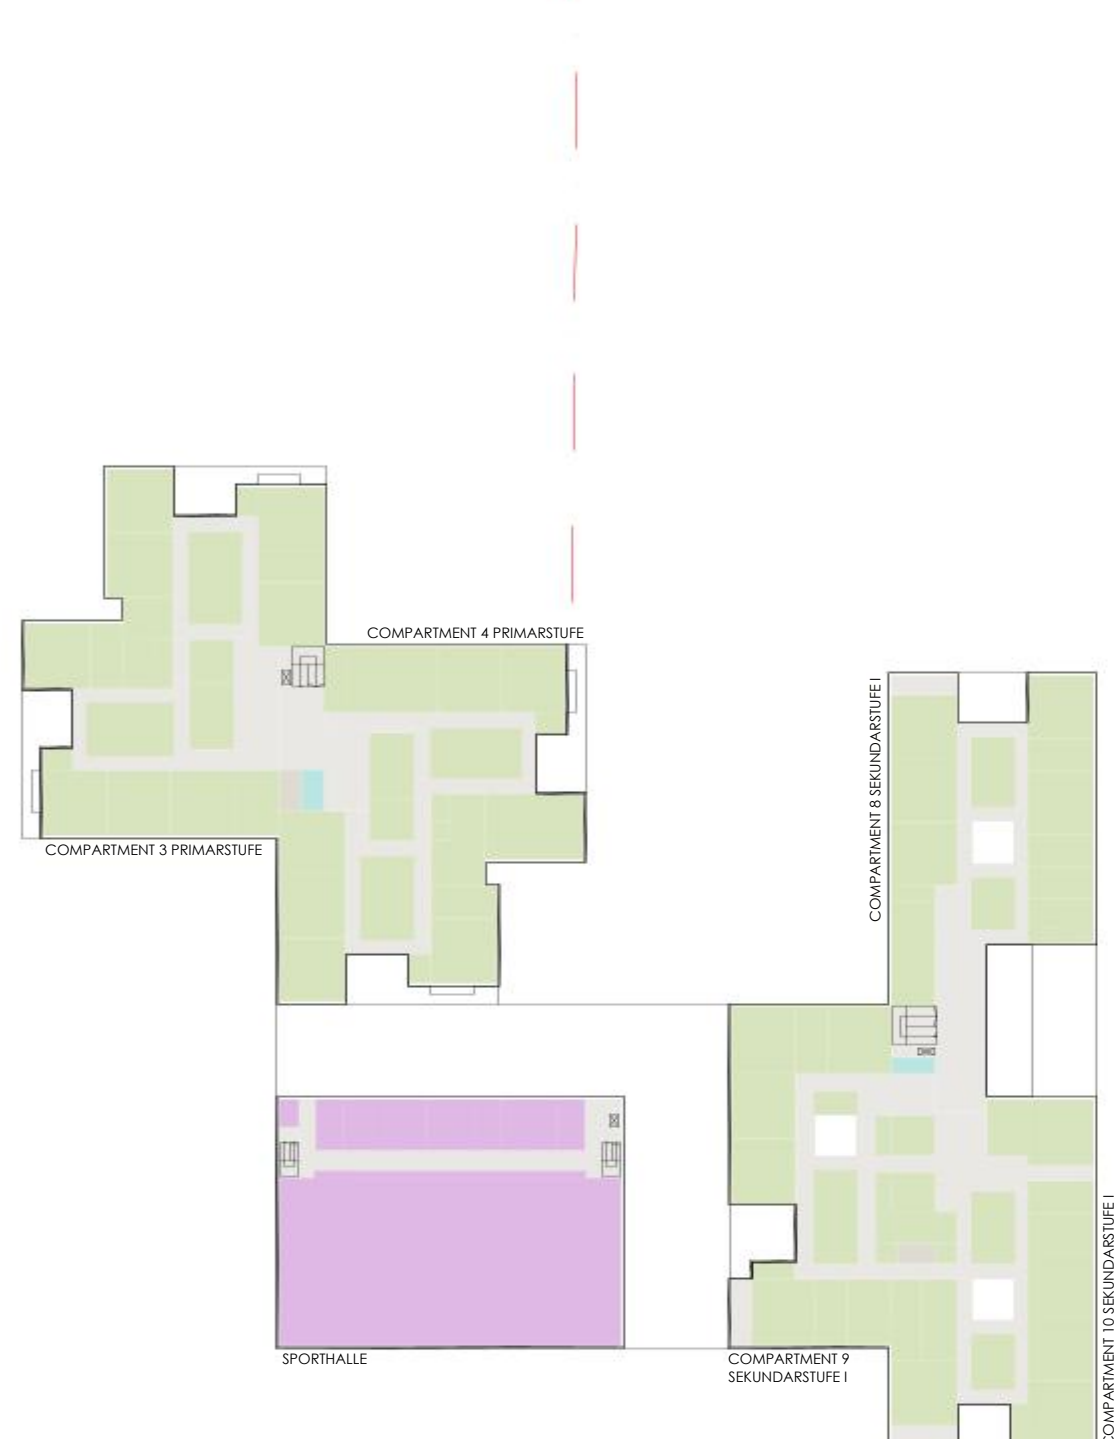

OG 3

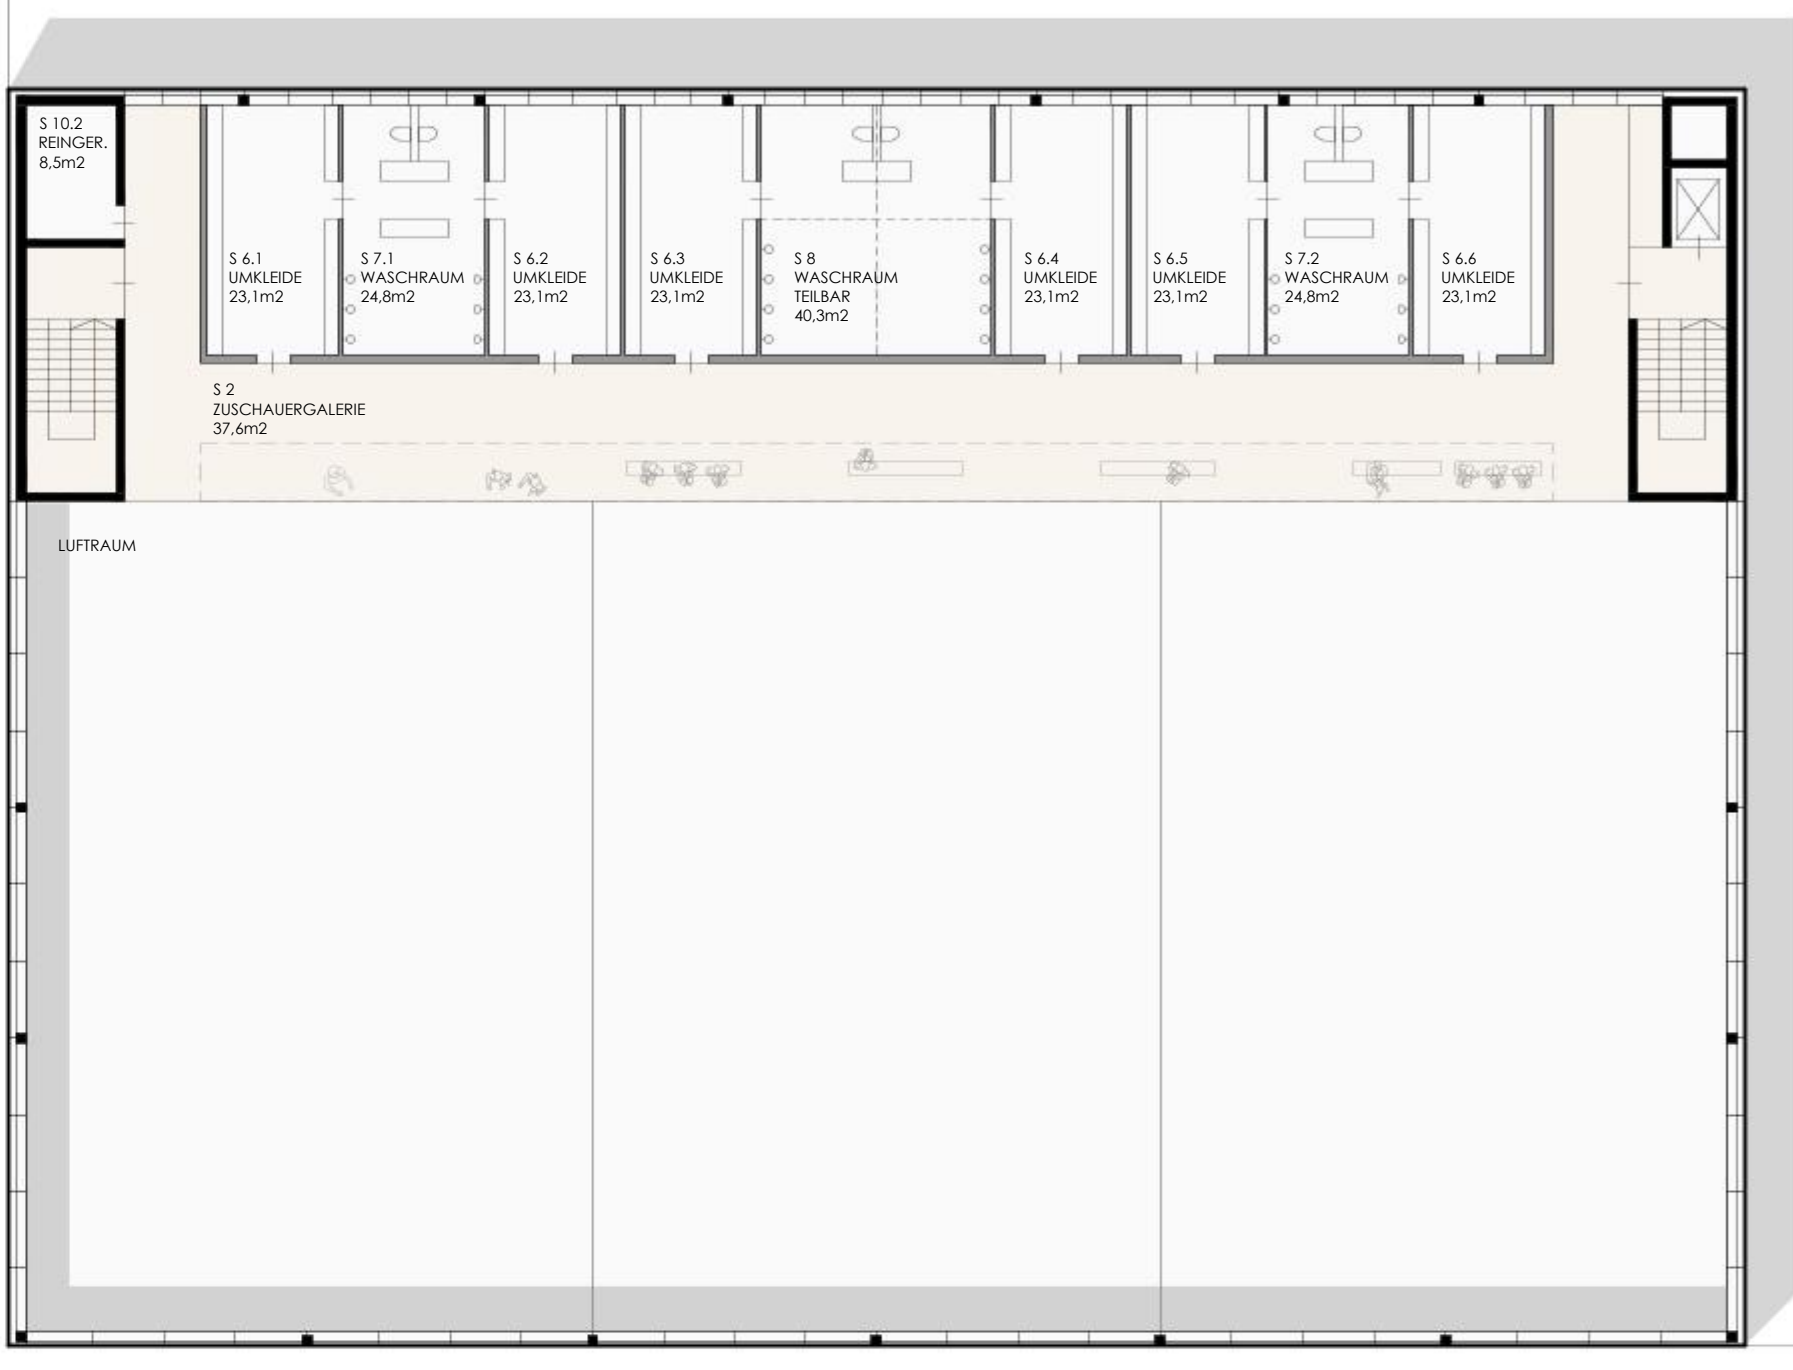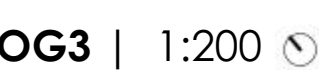

SPORTHALLF

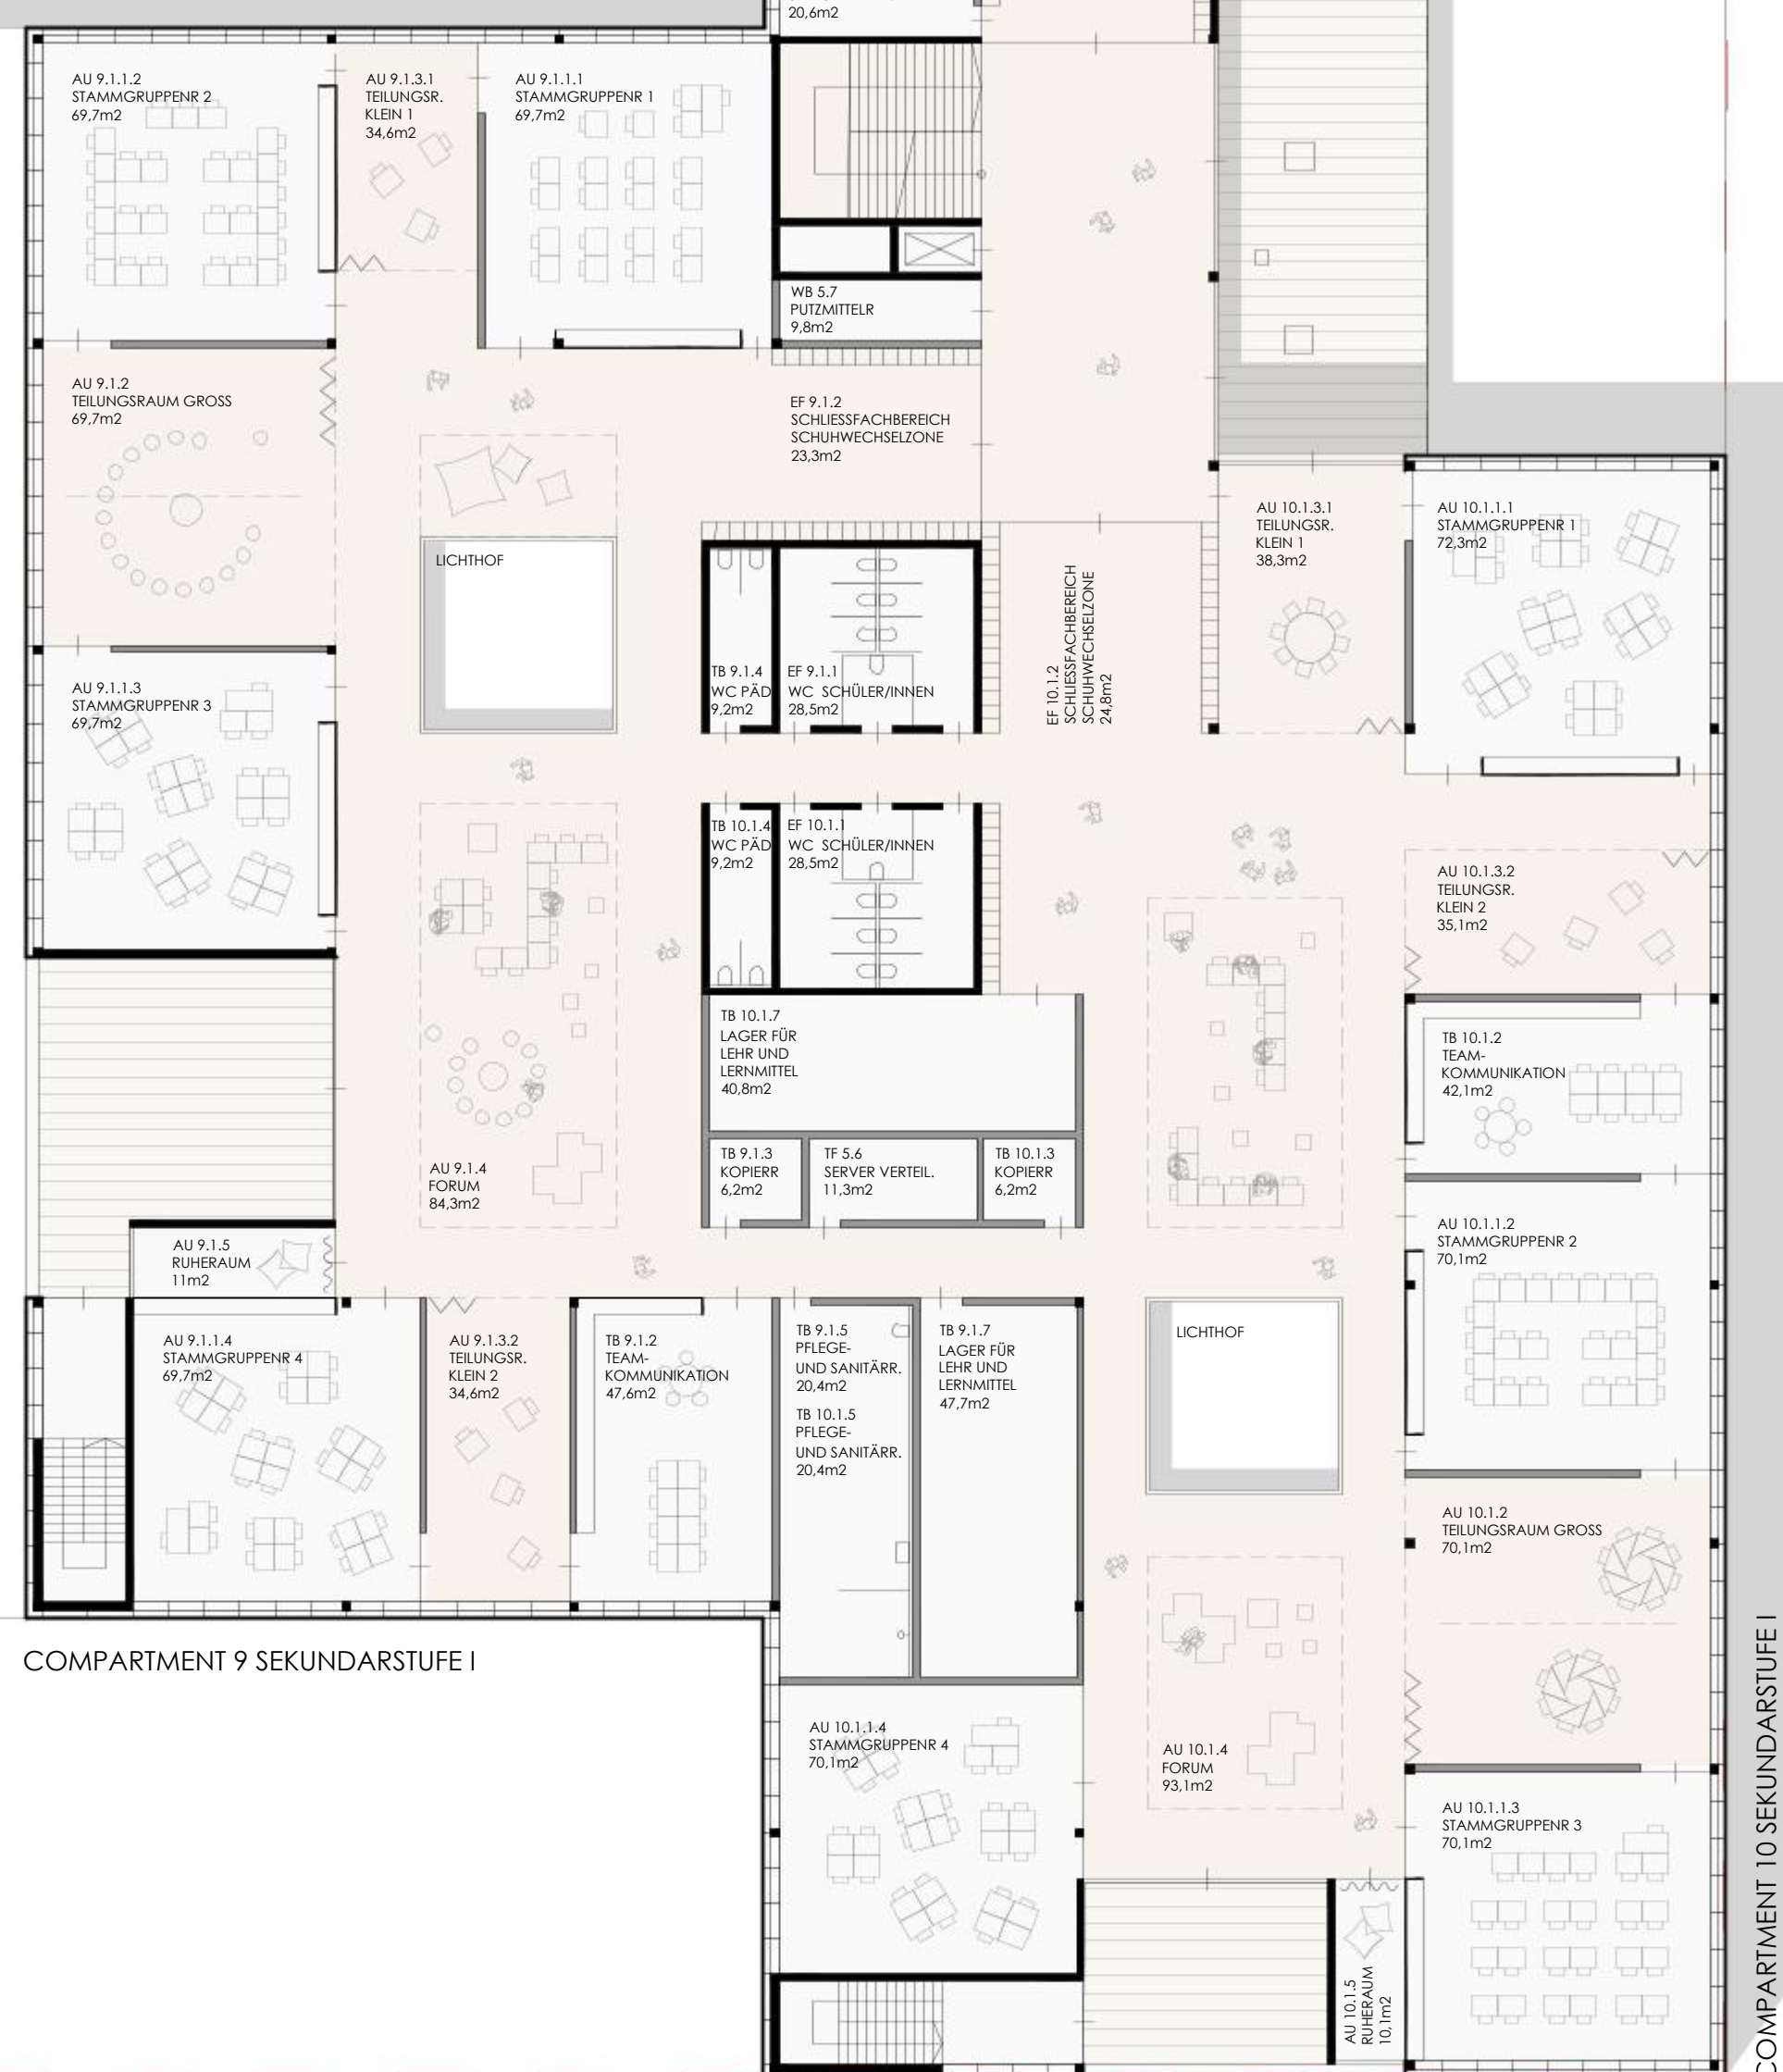

COMPARTMENT 9 SEKUNDARSTUFE I



Ansicht Pankstraße | 1:200

Förderschule & Primar

Spor

Jugendclub

Mensa

Mensa

Mehrzweck

Musik