



Fassadenansicht 150




Grundriss Erdgeschoss 150

- 1 Fensterelemente EG**
Höckerfenster mit Aluminiumdickschale, Rahmenkonstruktion mit Mehrkammersystem, 3-fach Isolierverglasung mit außenliegendem ESG und innenliegendem ESG, Oberfläche innen Fichte mit Dünnschichtlasur, Oberfläche außen eloxiert in Fassadenfarbe
- 2 Außenwandkonstruktion Tragend EG**
Tragstruktur Recyclingbeton aus Hochfokuzementmischung mit erhöhten Hüttersandanteilen (CEM III), ausgeglichen mit Lochziegel 24 cm, Außen Hefter Mauerwerksziegel 11,5 cm, Dämmung aus Holzweichfaser 20 cm
- 3 Außenwandkonstruktion Tragend OG**
Tragstruktur Recyclingbeton aus Hochfokuzementmischung mit erhöhten Hüttersandanteilen (CEM III), ausgeglichen mit Holzständerwand 17 cm, bestehend aus Holzständerwerk mit Holzweichfaserdämmung und beidseitiger Bedeckung, Oberfläche raumseitig mit Lehmputzplatte, gestrichen, feuerhemmend, Außenwandbedeckung bestehend aus Brettschichtung, geschraubt, Lärchenholz mit Dünnschichtlasur, Unterkonstruktion hinterlüftet, Windsperrebahn und Fassadendämmung aus Holzweichfaser
- 4 außenliegende Fensterbank**
CLT-Platte aus Lärchenholz, unbehandelt, mit Metallblechabdeckung als Titanzinkblech, Oberfläche unbeschichtet


- 5 Fensterelemente OG**
Höckerfenster mit Aluminiumdickschale, Rahmenkonstruktion mit Mehrkammersystem, 3-fach Isolierverglasung, Oberfläche innen Fichte mit Dünnschichtlasur, Oberfläche außen eloxiert in Fassadenfarbe
- 6 beweglicher außenliegender Sonnenschutz**
Rafstore, motorisch betrieben zur individuellen Steuerung, Oberfläche sichtbare Konstruktion pulverbeschichtet, gelb- und schienerangeführt
- 7 Lichtlenkramelle**
Horizontale Lamellen zur gezielten Lichtführung mit integrierter, blendfreier Beleuchtung
- 8 Deckenraumlüftungsgestalt**
Lüftungsgestalt hinter Fensterbankriegel
- 9 Attika**
Mehrfach gekantetes Blech, Oberfläche außen eloxiert in Fassadenfarbe

- 11 Deckenkonstruktion**
Tragende Konstruktion als Betonfertigplatte 12 cm und Holzbohlen, triangelig auf Unterzügen aus Stahlbeton, Fichte holzseitig mit Dünnschichtlasur, feuerbeständig, Deckenaufbau als schwimmender Holzestrich mit Linoleumbelag
- 12 Akustikelemente**
Holzstielelemente zwischen den Rippen mit abgedeckten Leuchten
- 13 Ablageregale Schultaschen**
Einbaumöbel als Massivholzkonstruktion, Fichte holzseitig mit Dünnschichtlasur
- 14 Bodenplatte**
Unbewehrter Recyclingbeton aus Hochfokuzementmischung mit erhöhten Hüttersandanteilen (CEM III) zwischen bewehrten Einzelfundamenten zur Lastabtragung der Stützenlasten, in Bereichen tragender Kernzone Stollenfundamente Bodenaufbau als schwimmender Holzestrich mit Linoleumbelag

Fassadenschnitt 150

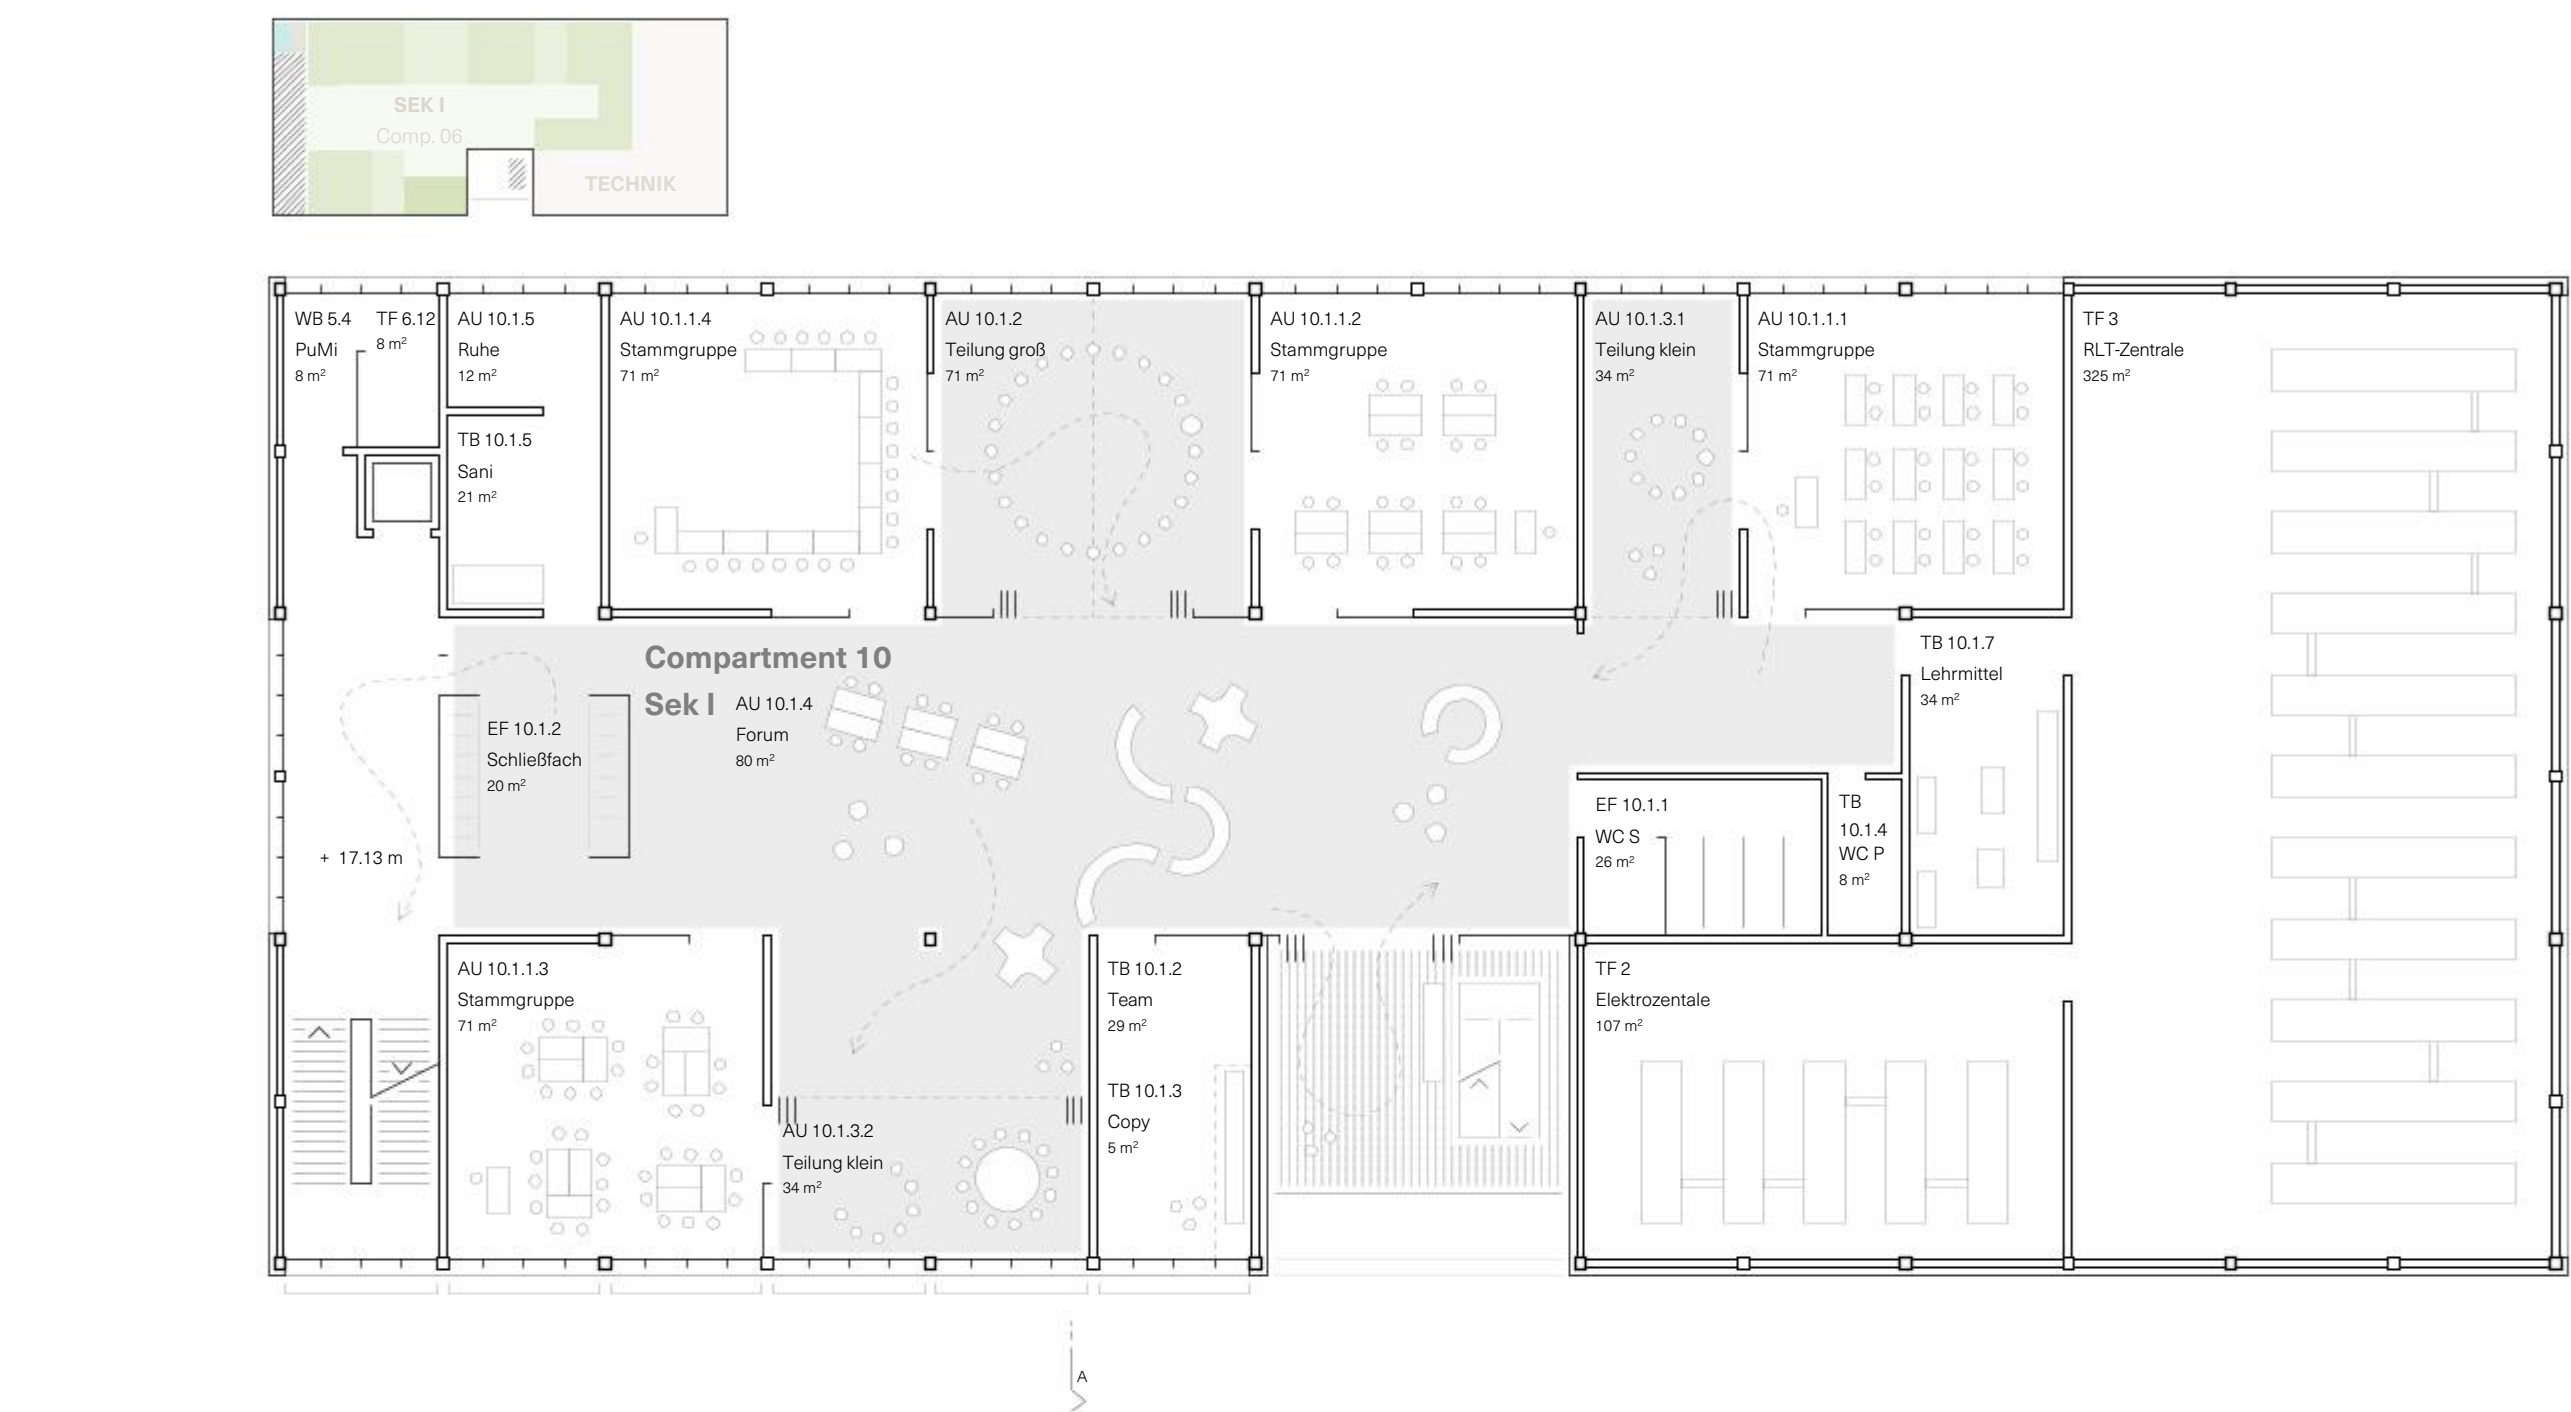

Grundriss 4. Obergeschoss 1200

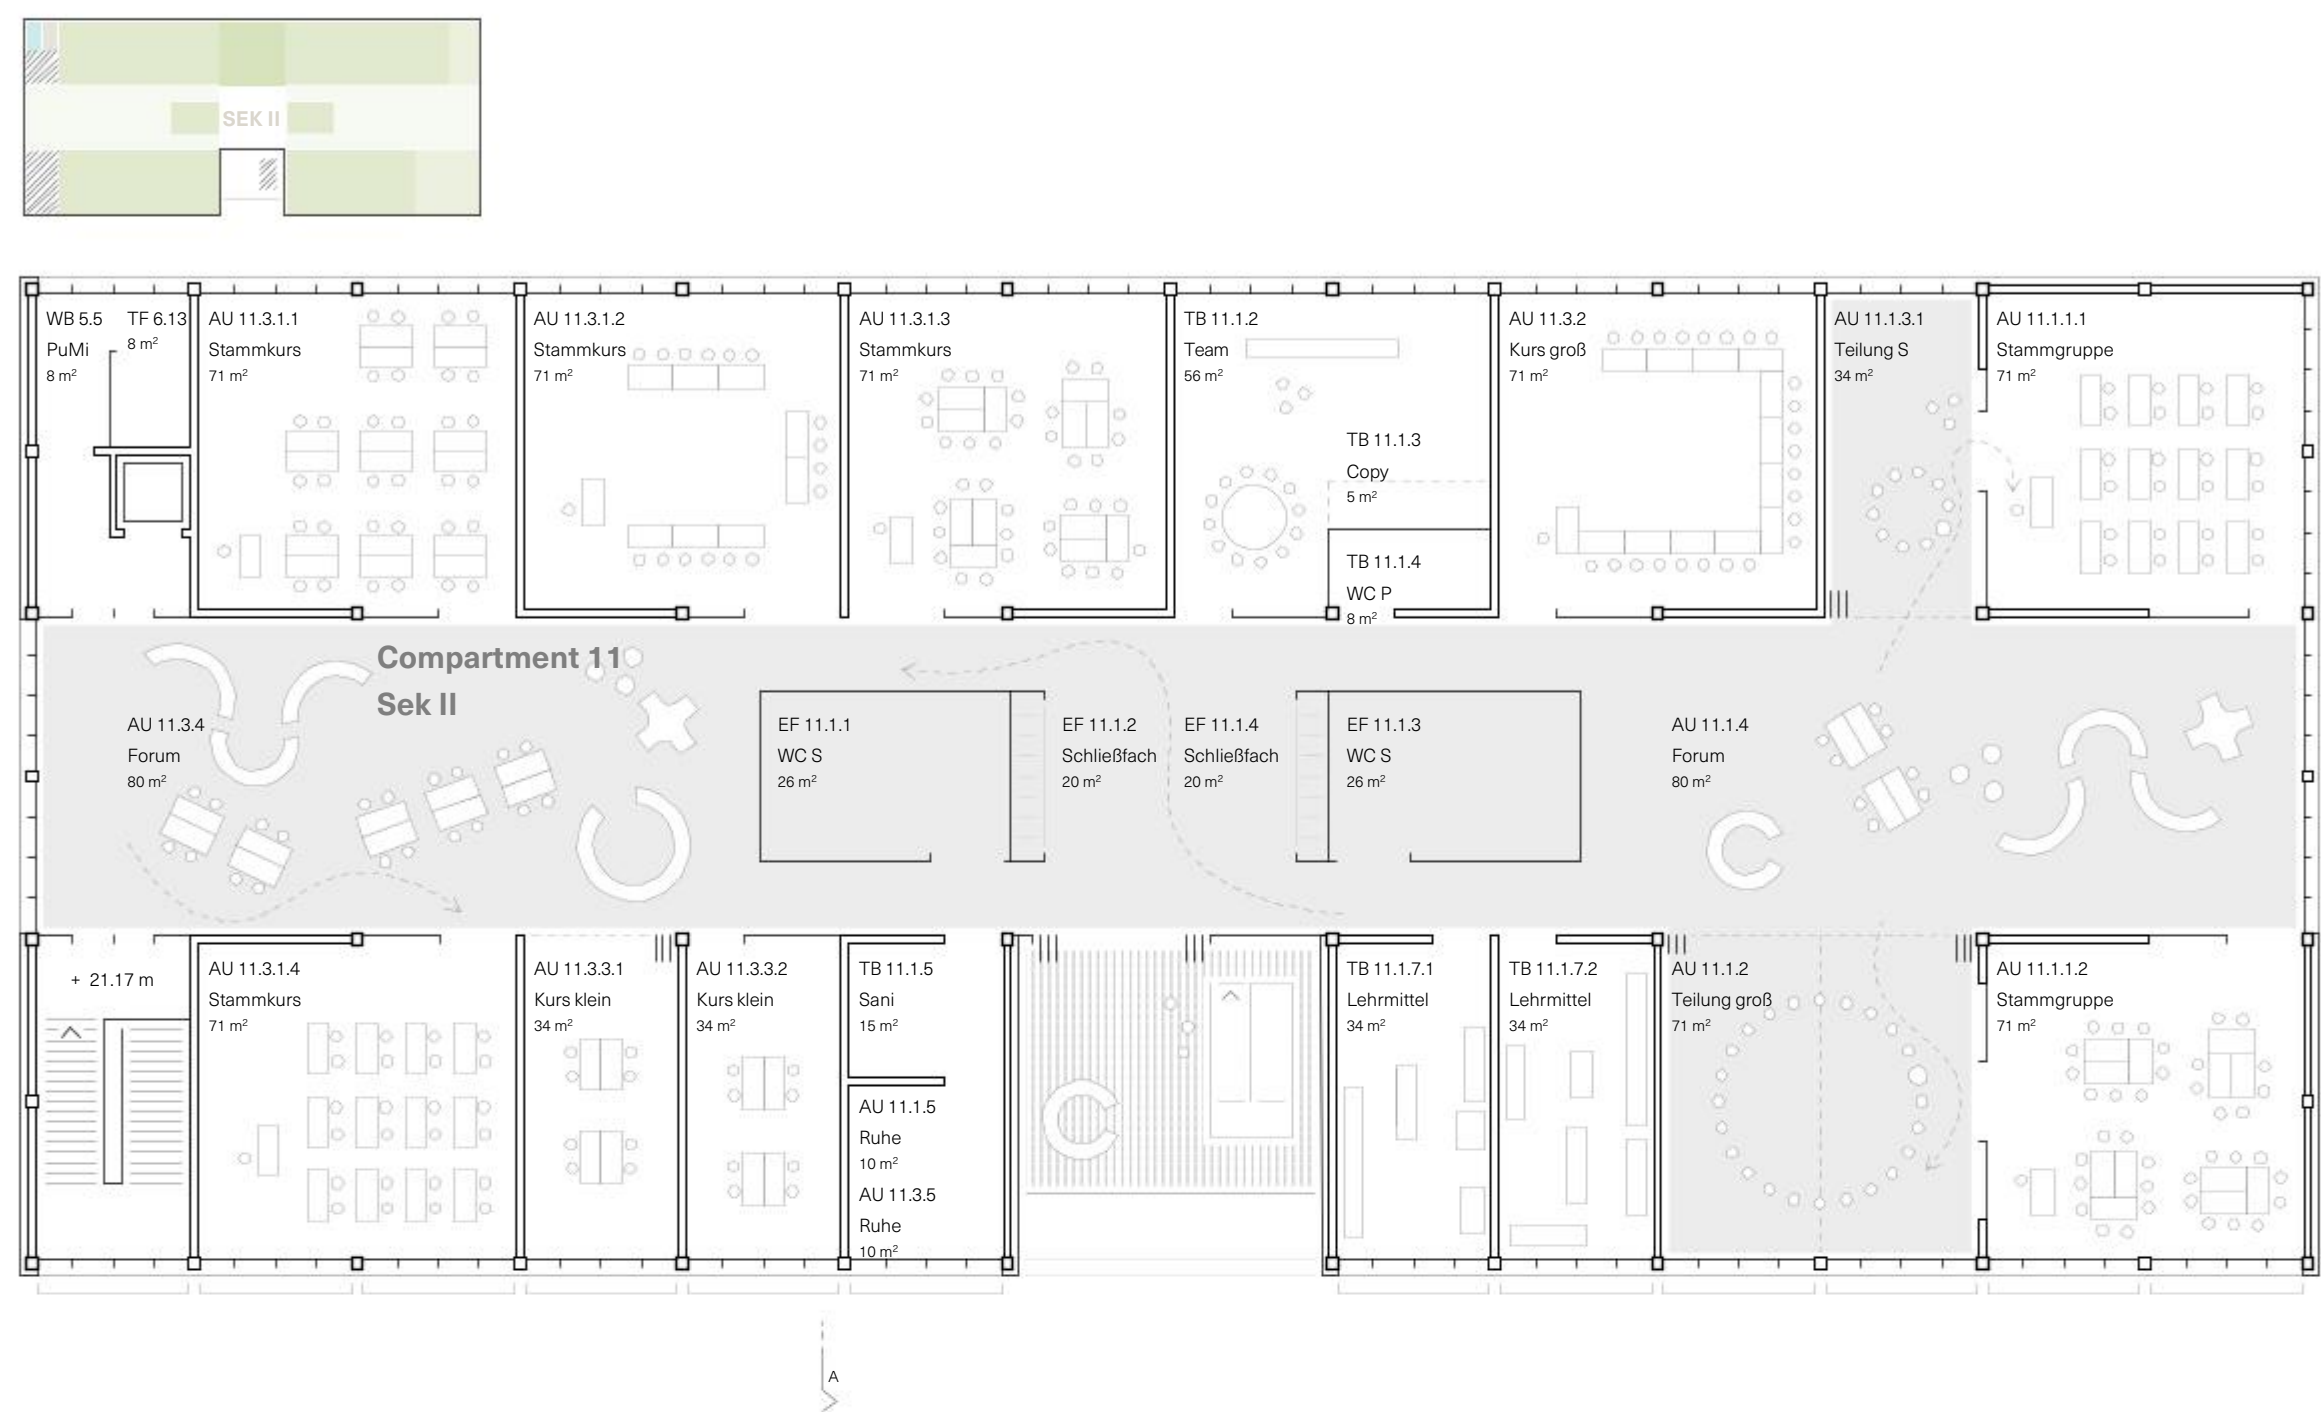

Grundriss 5. Obergeschoss 1200



Schnitt B-B 1200