


ANSICHT SCHÖNSTEDTSTRASSE 1:200



VERTIKALTSCHNITT BB 1:200

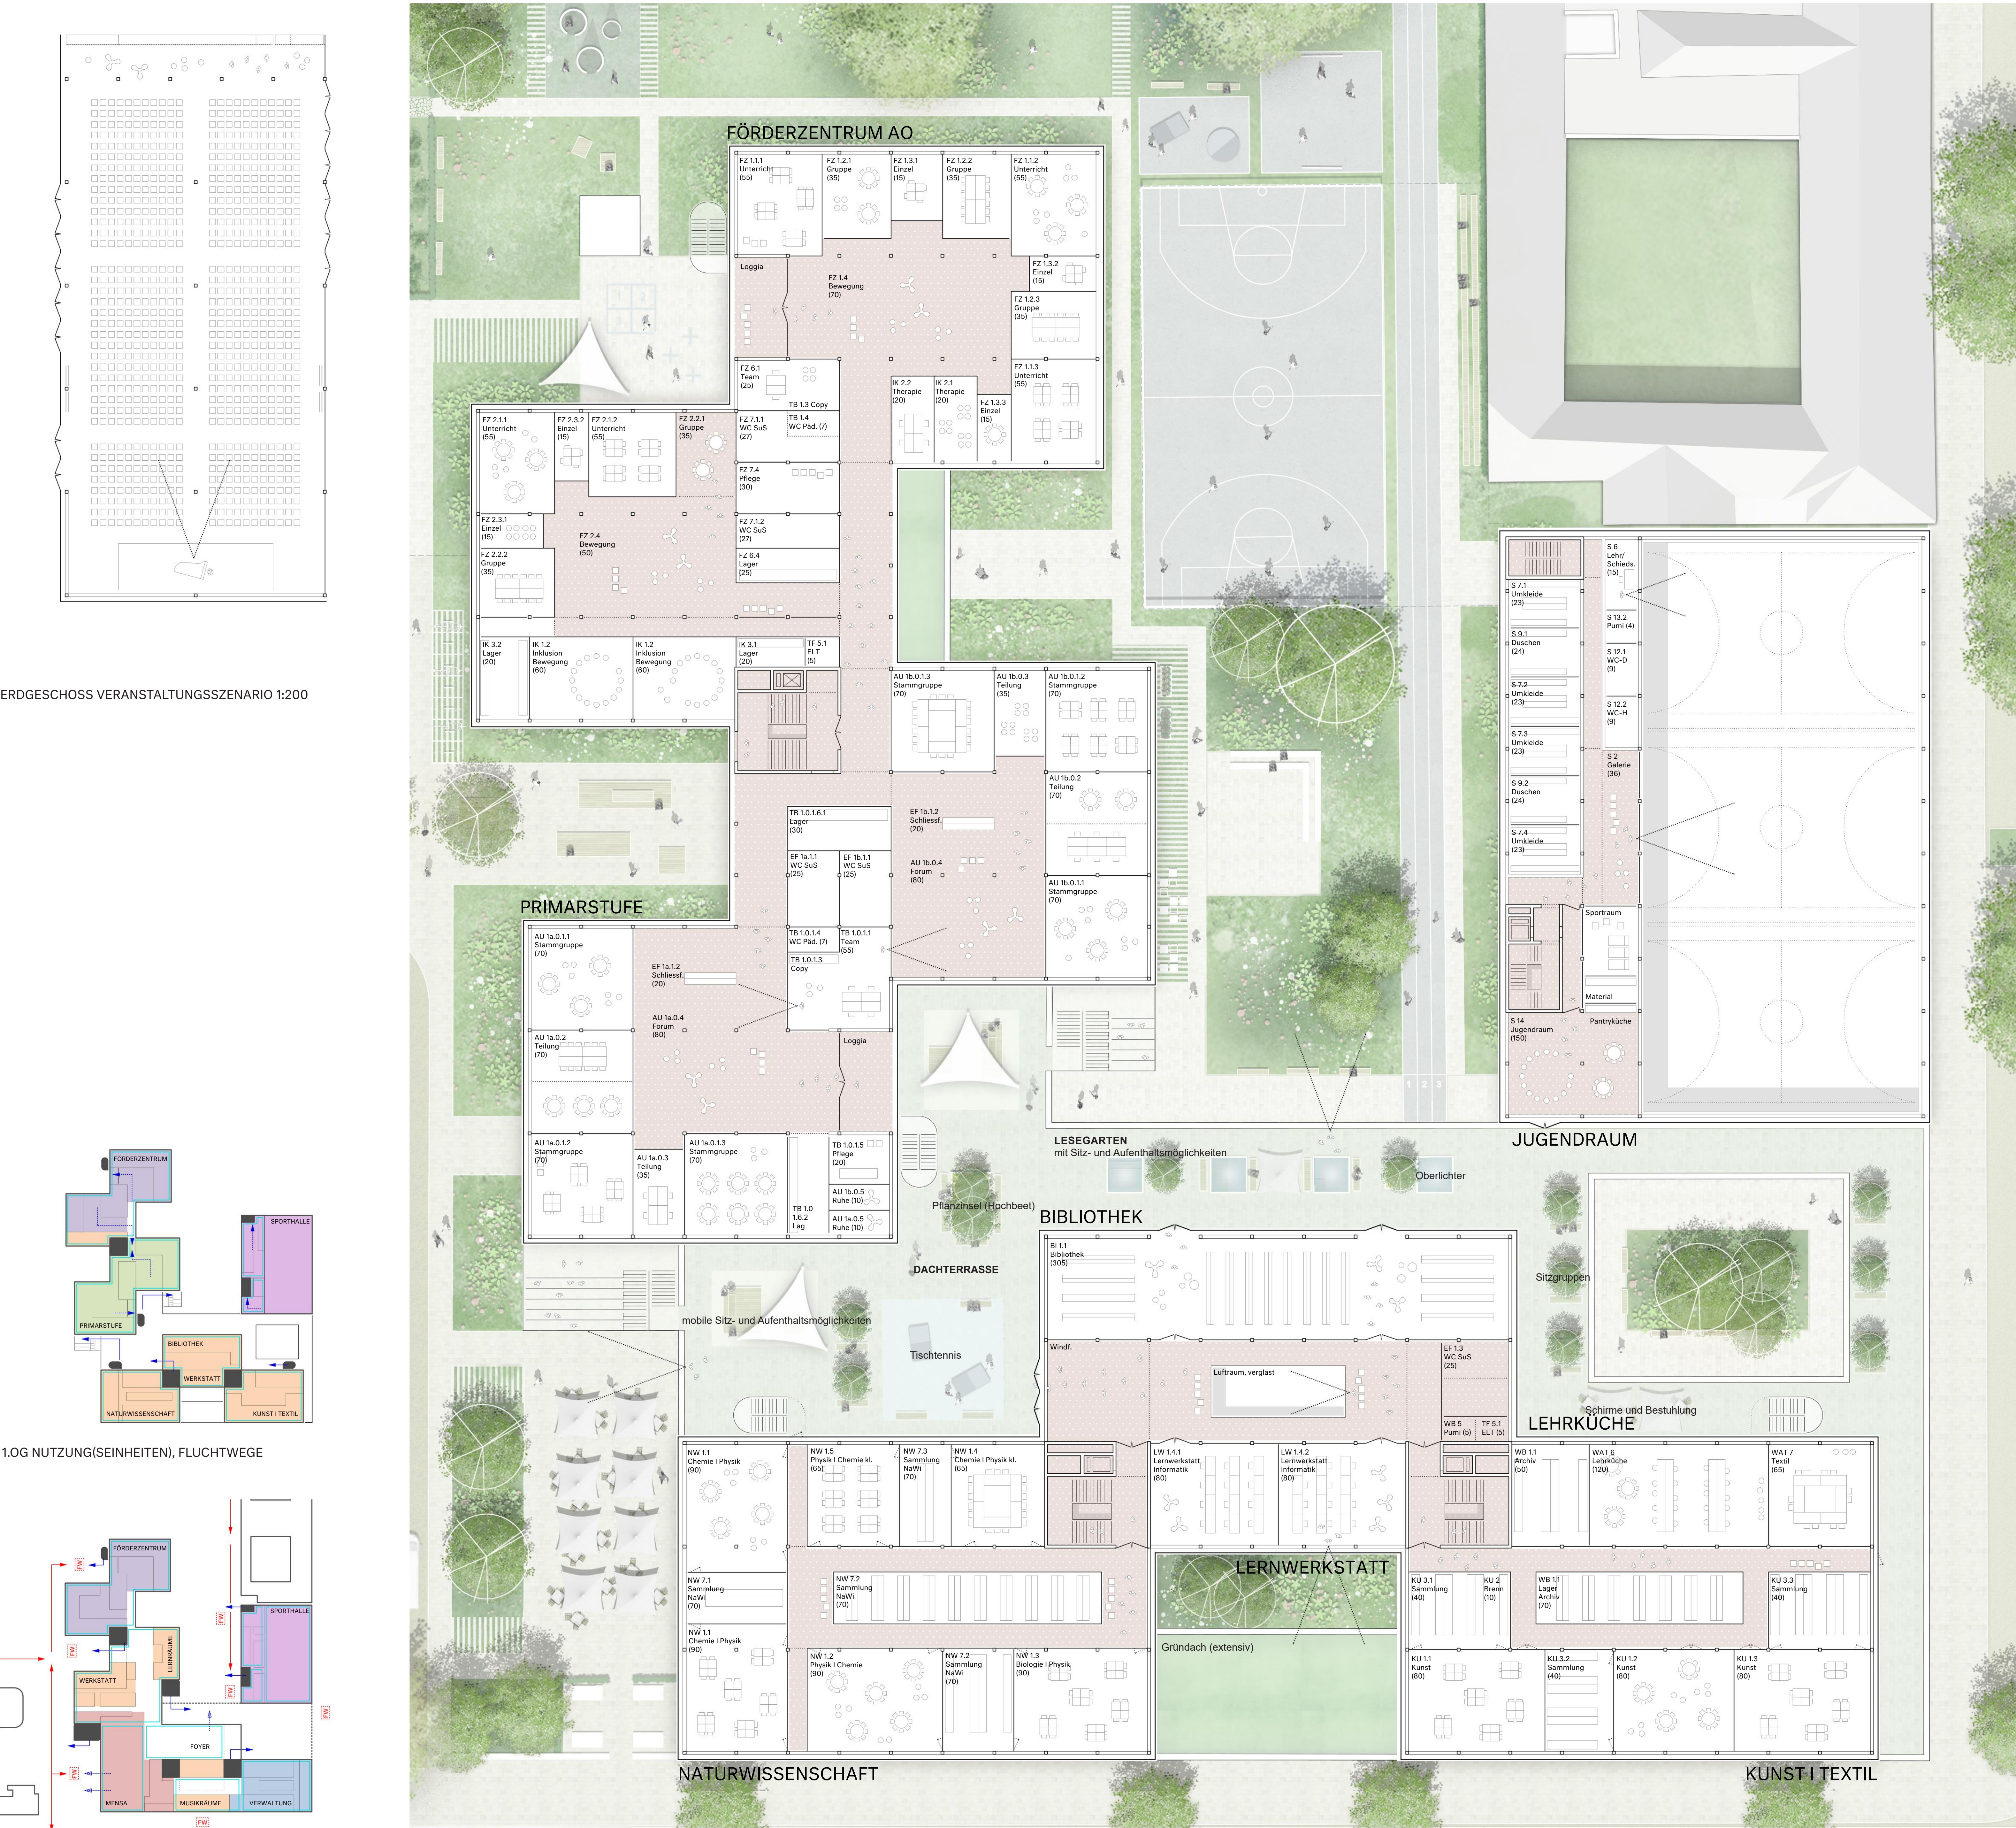

1. OG NUTZUNG(SEINHEITEN), FLUCHTWEGE