




Ansicht Nordost M 1:200

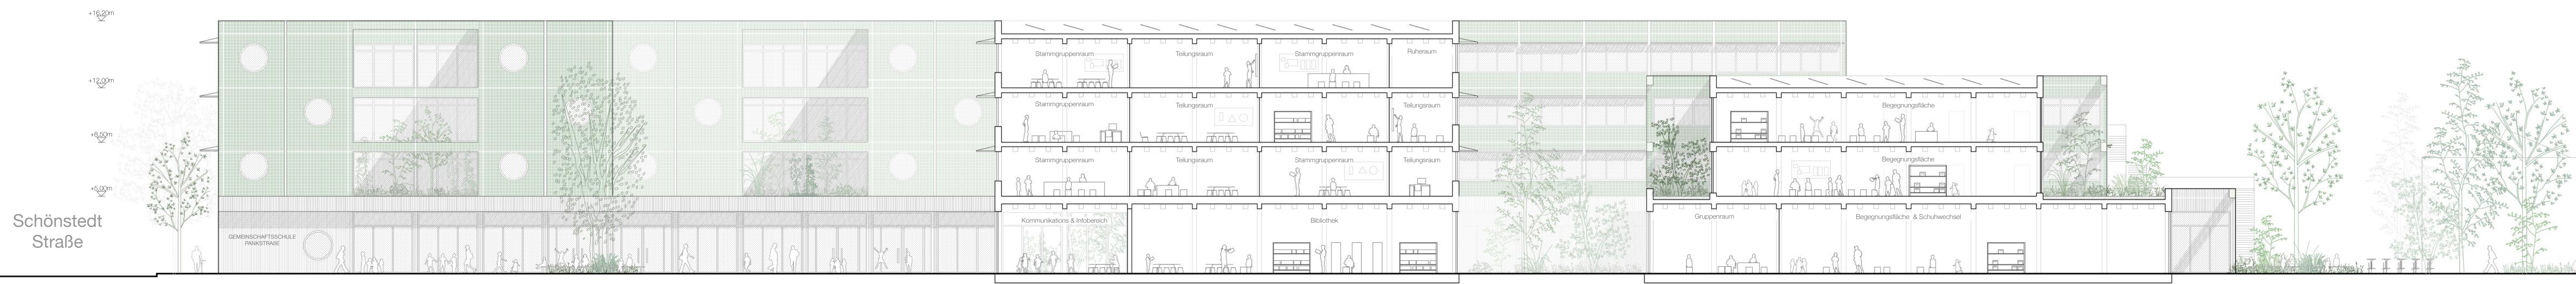

Schnitt A - A M 1:200



Grundriss Erdgeschoss M 1:200