




NEUBAU GEMEINSCHAFTSSCHULE PANKSTRASSE

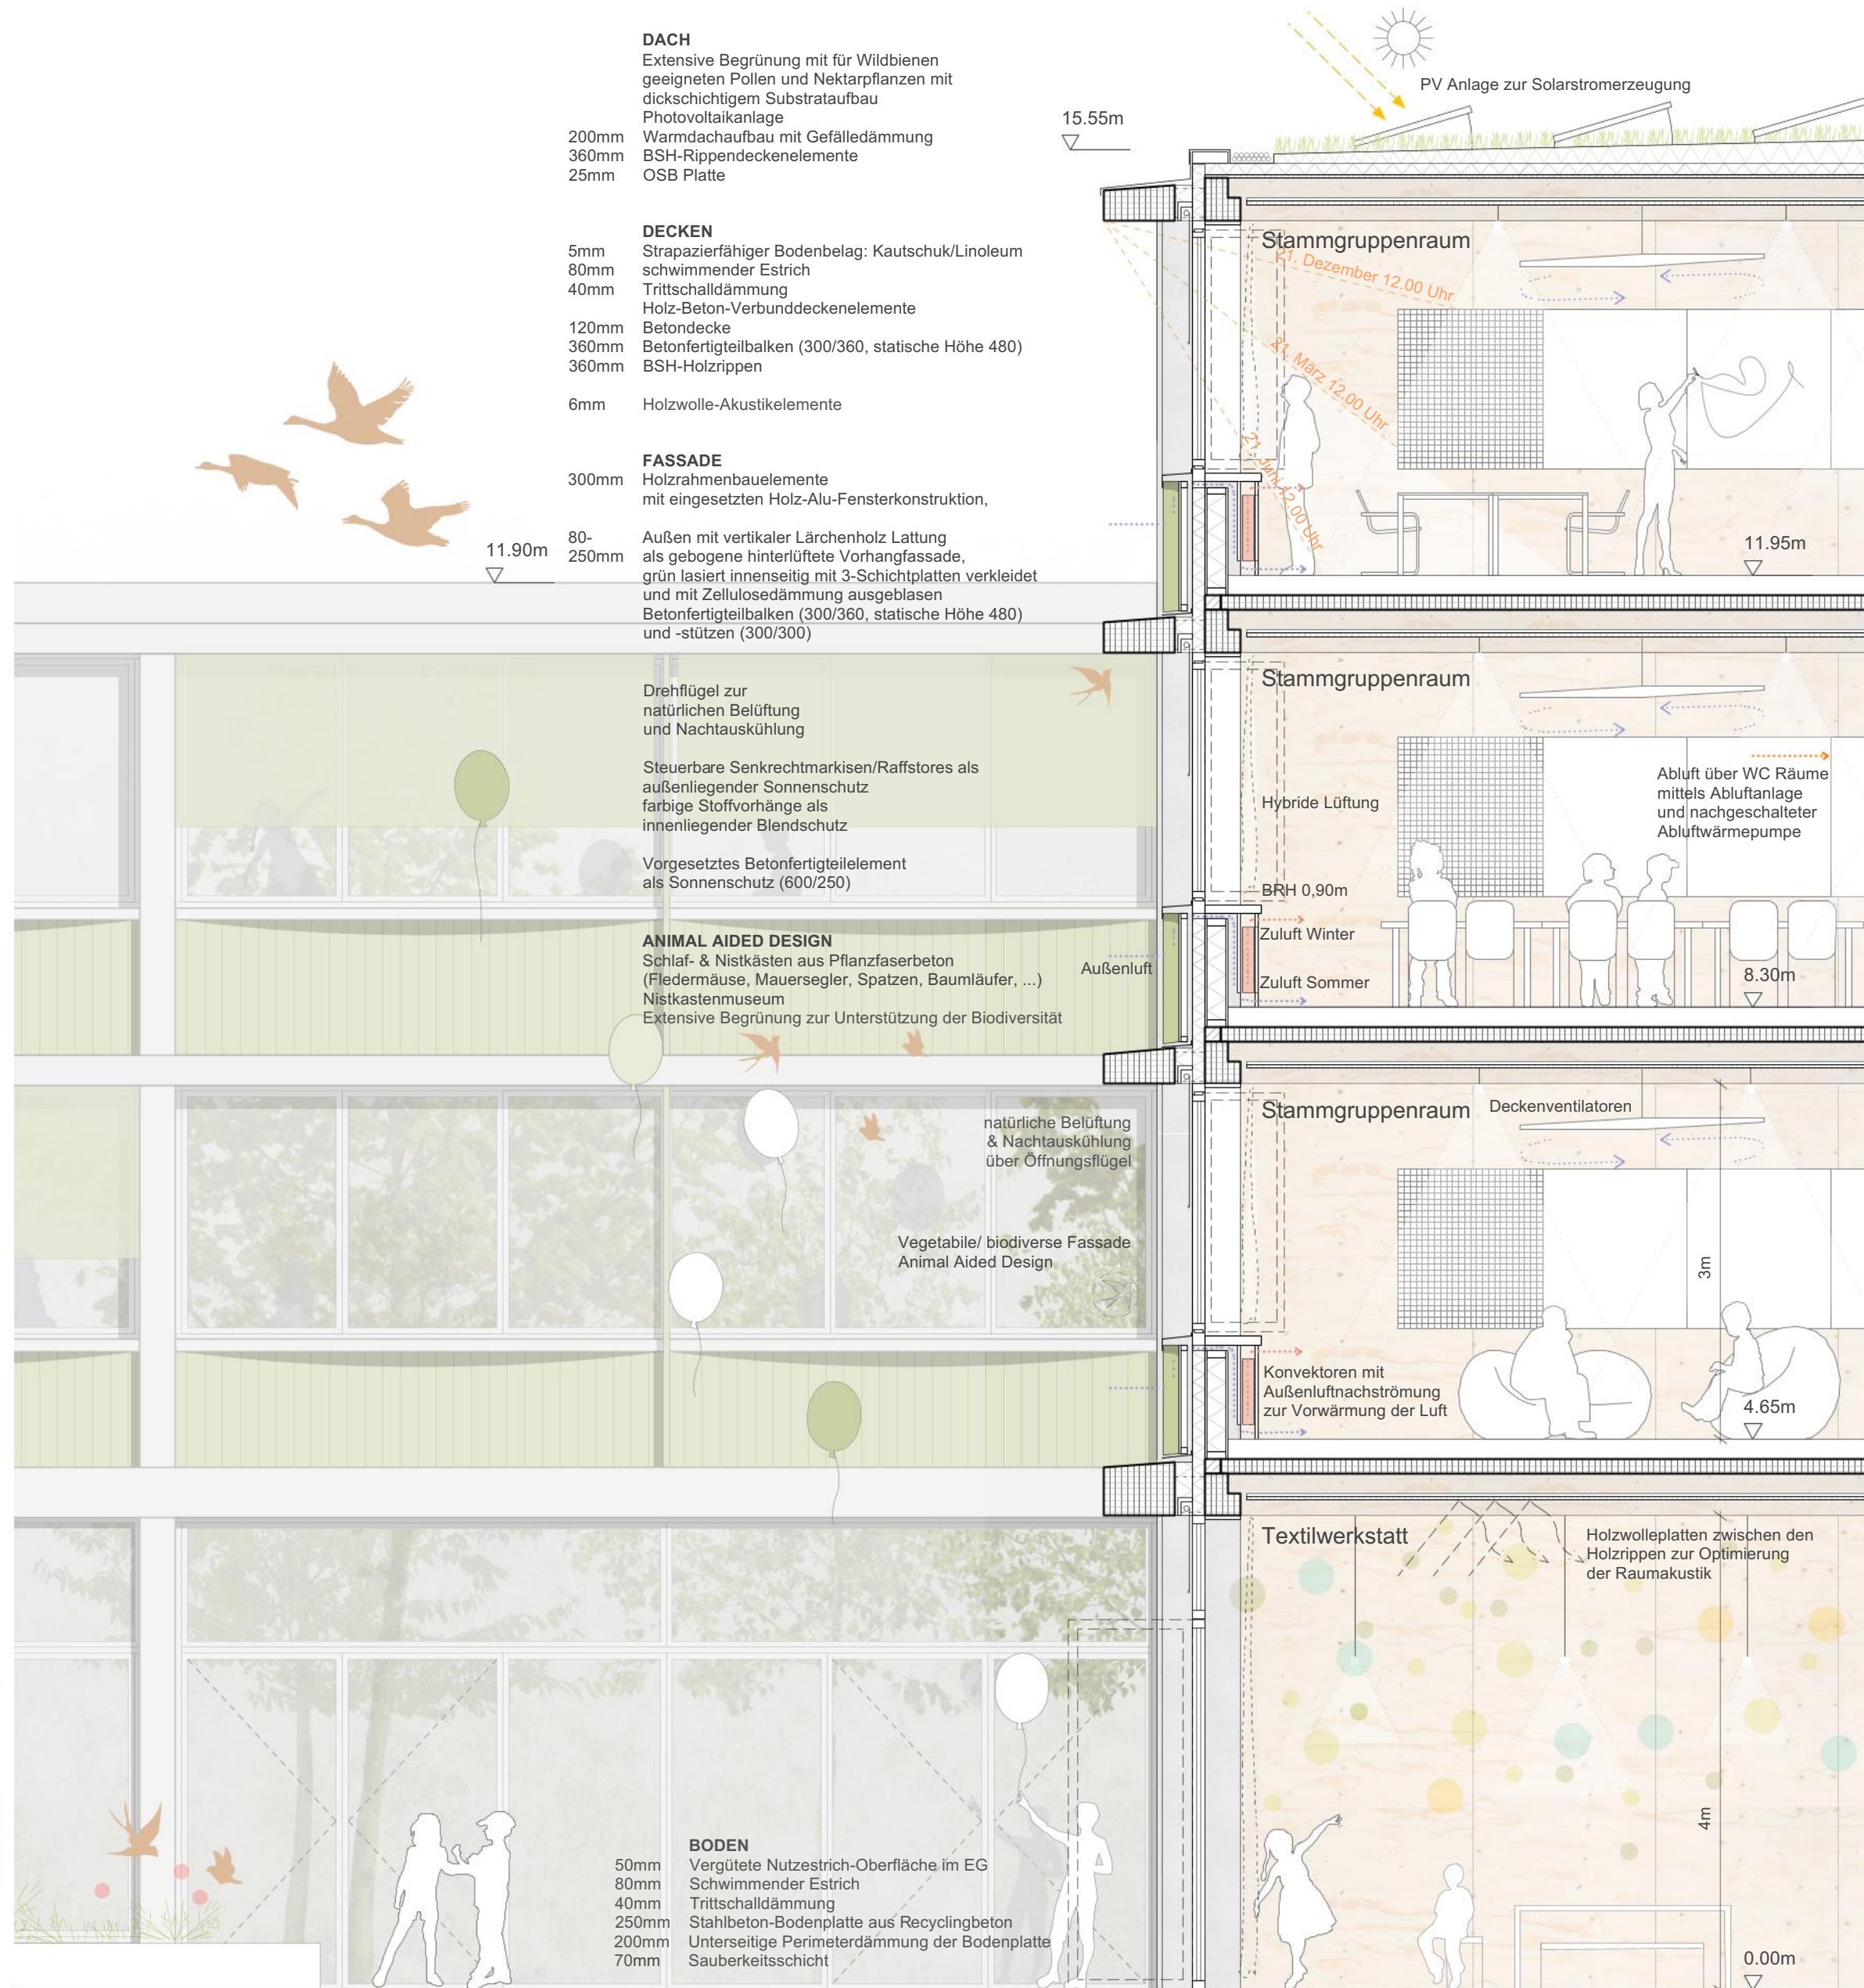

FASSADENSCHNITT M 1 : 50

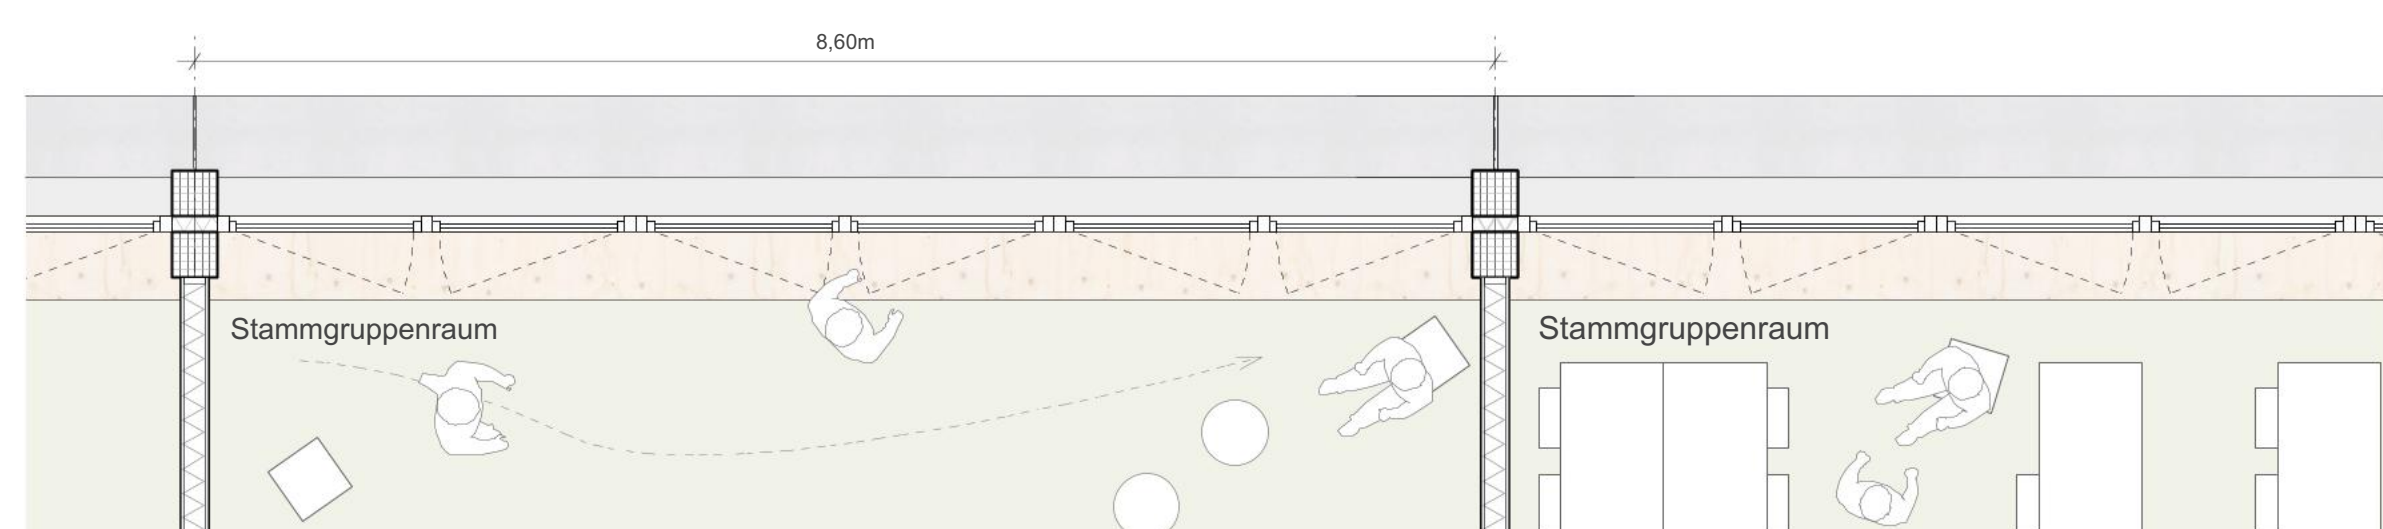


GRUNDRISSAUSSCHNITT M 1 : 50

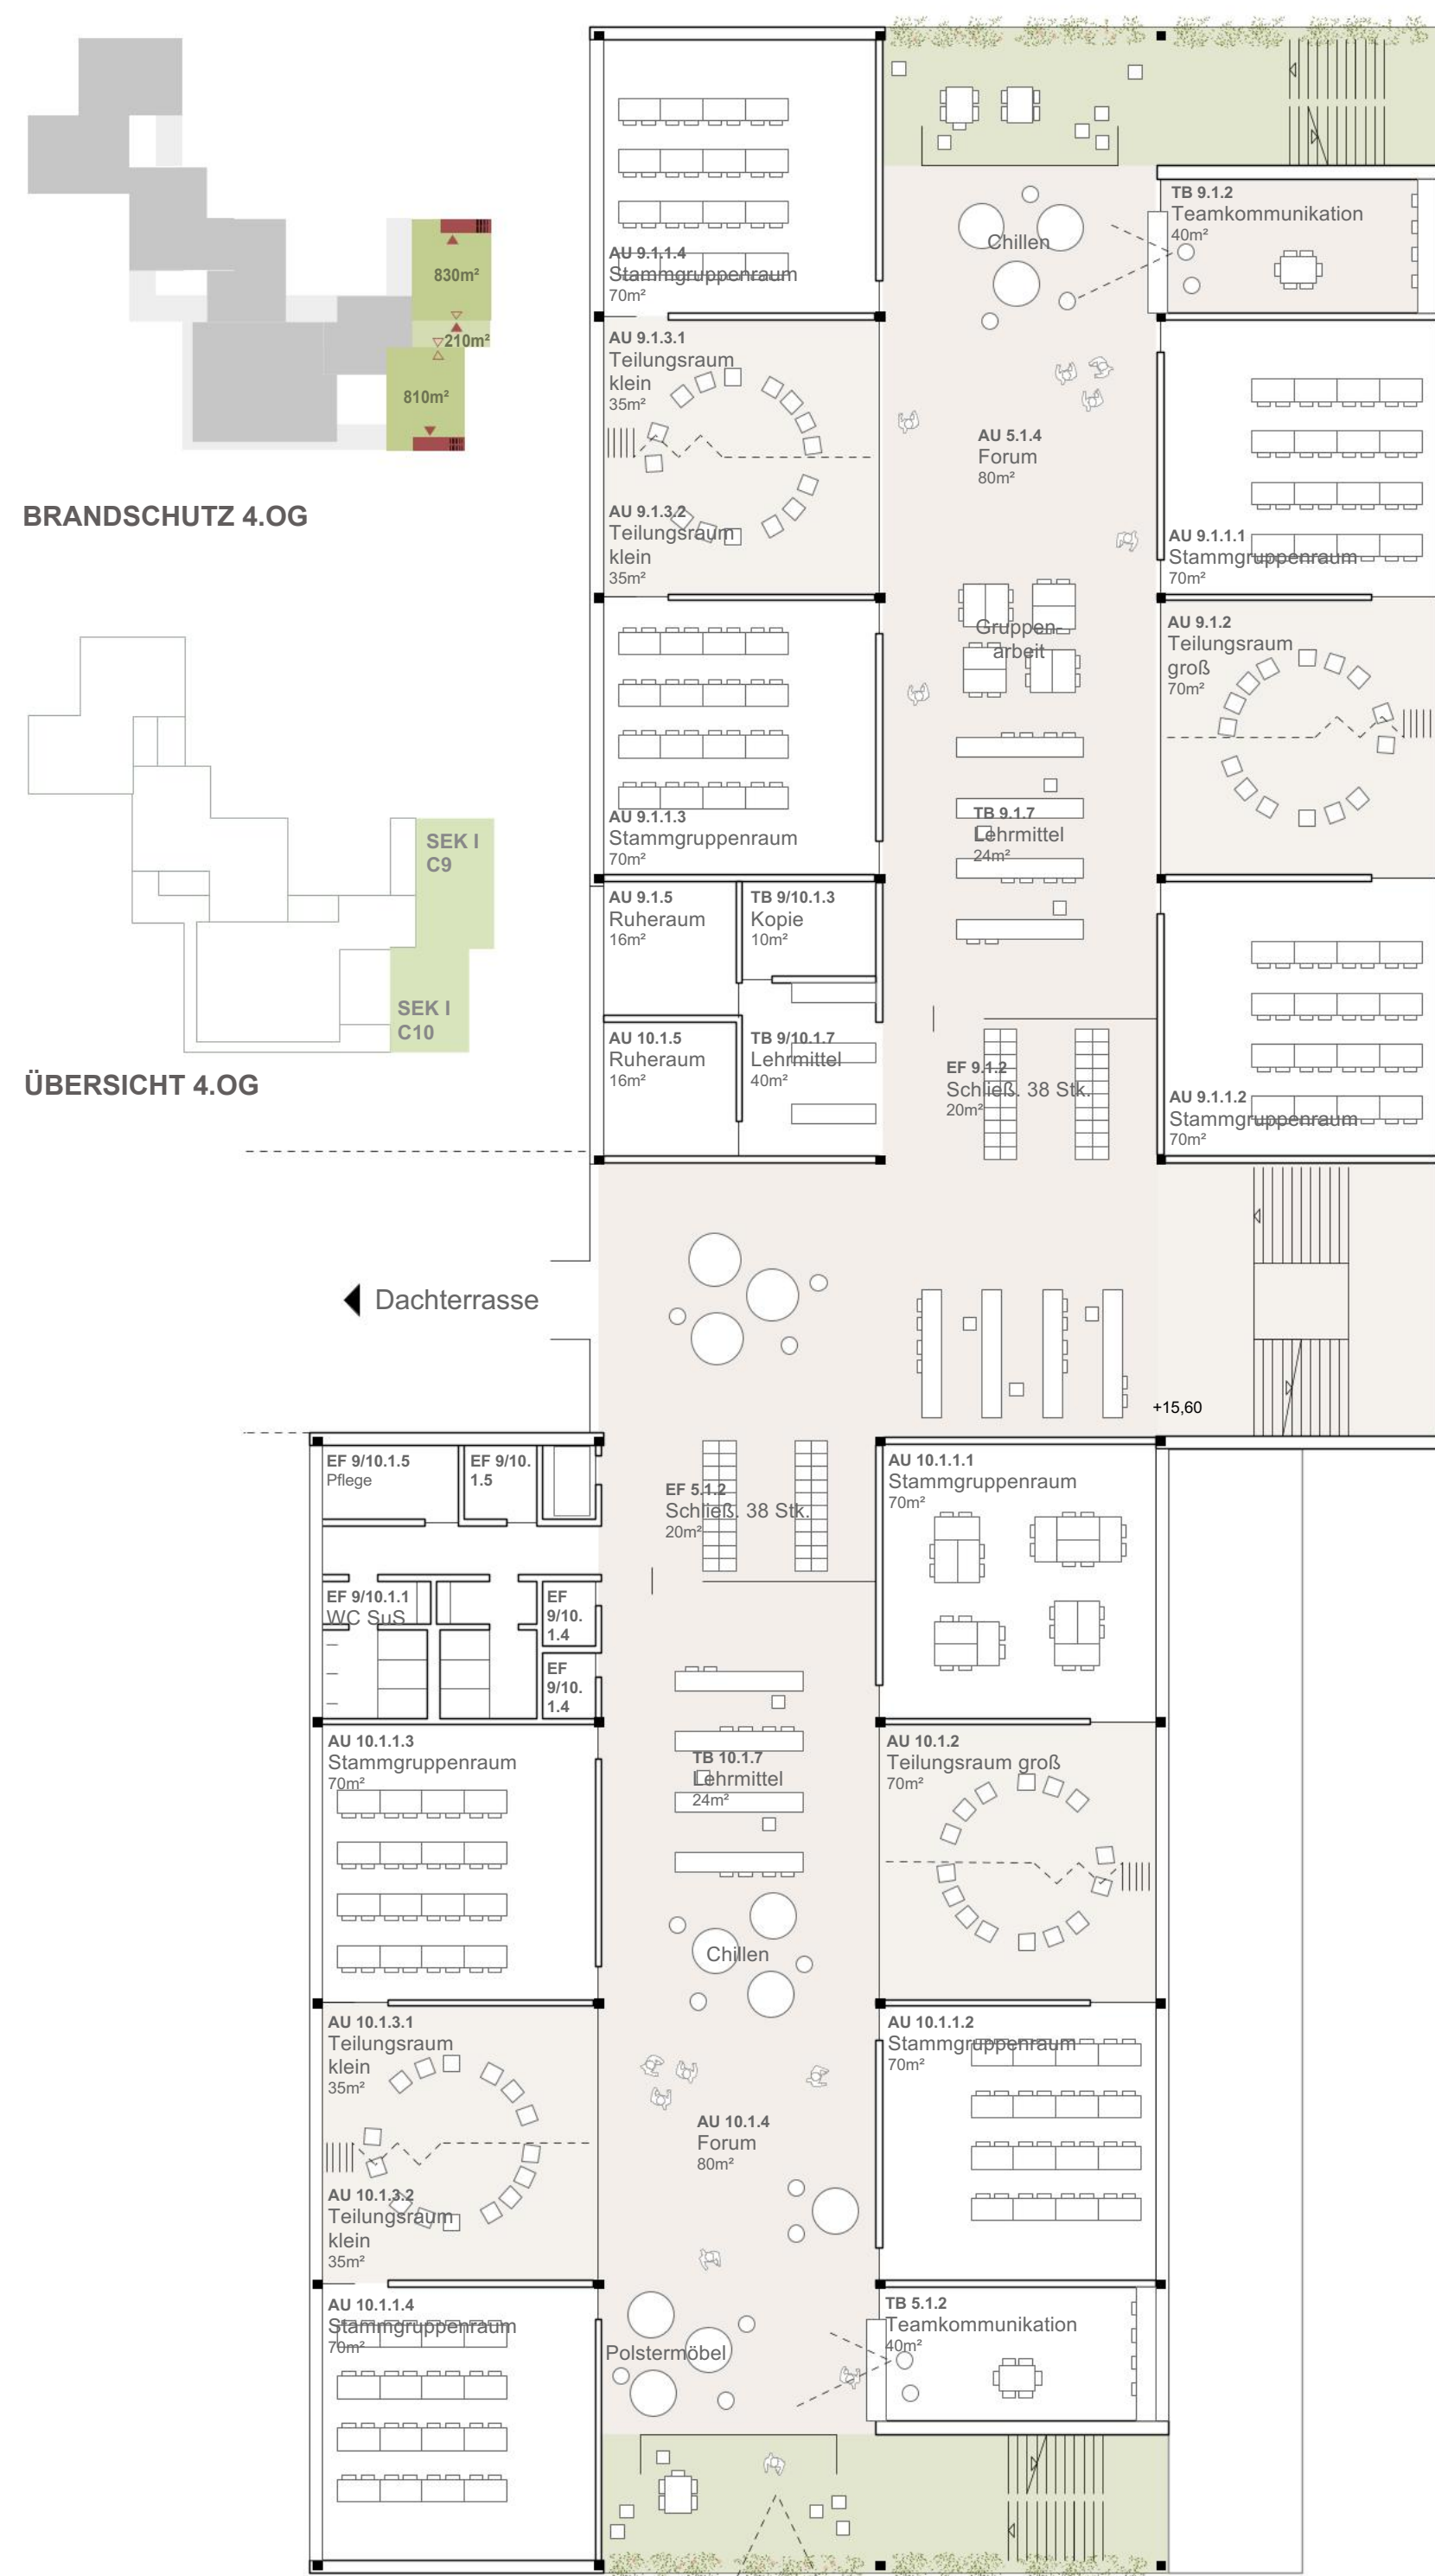


GRUNDRISS 4. OG



GRUNDRISS 5. OG

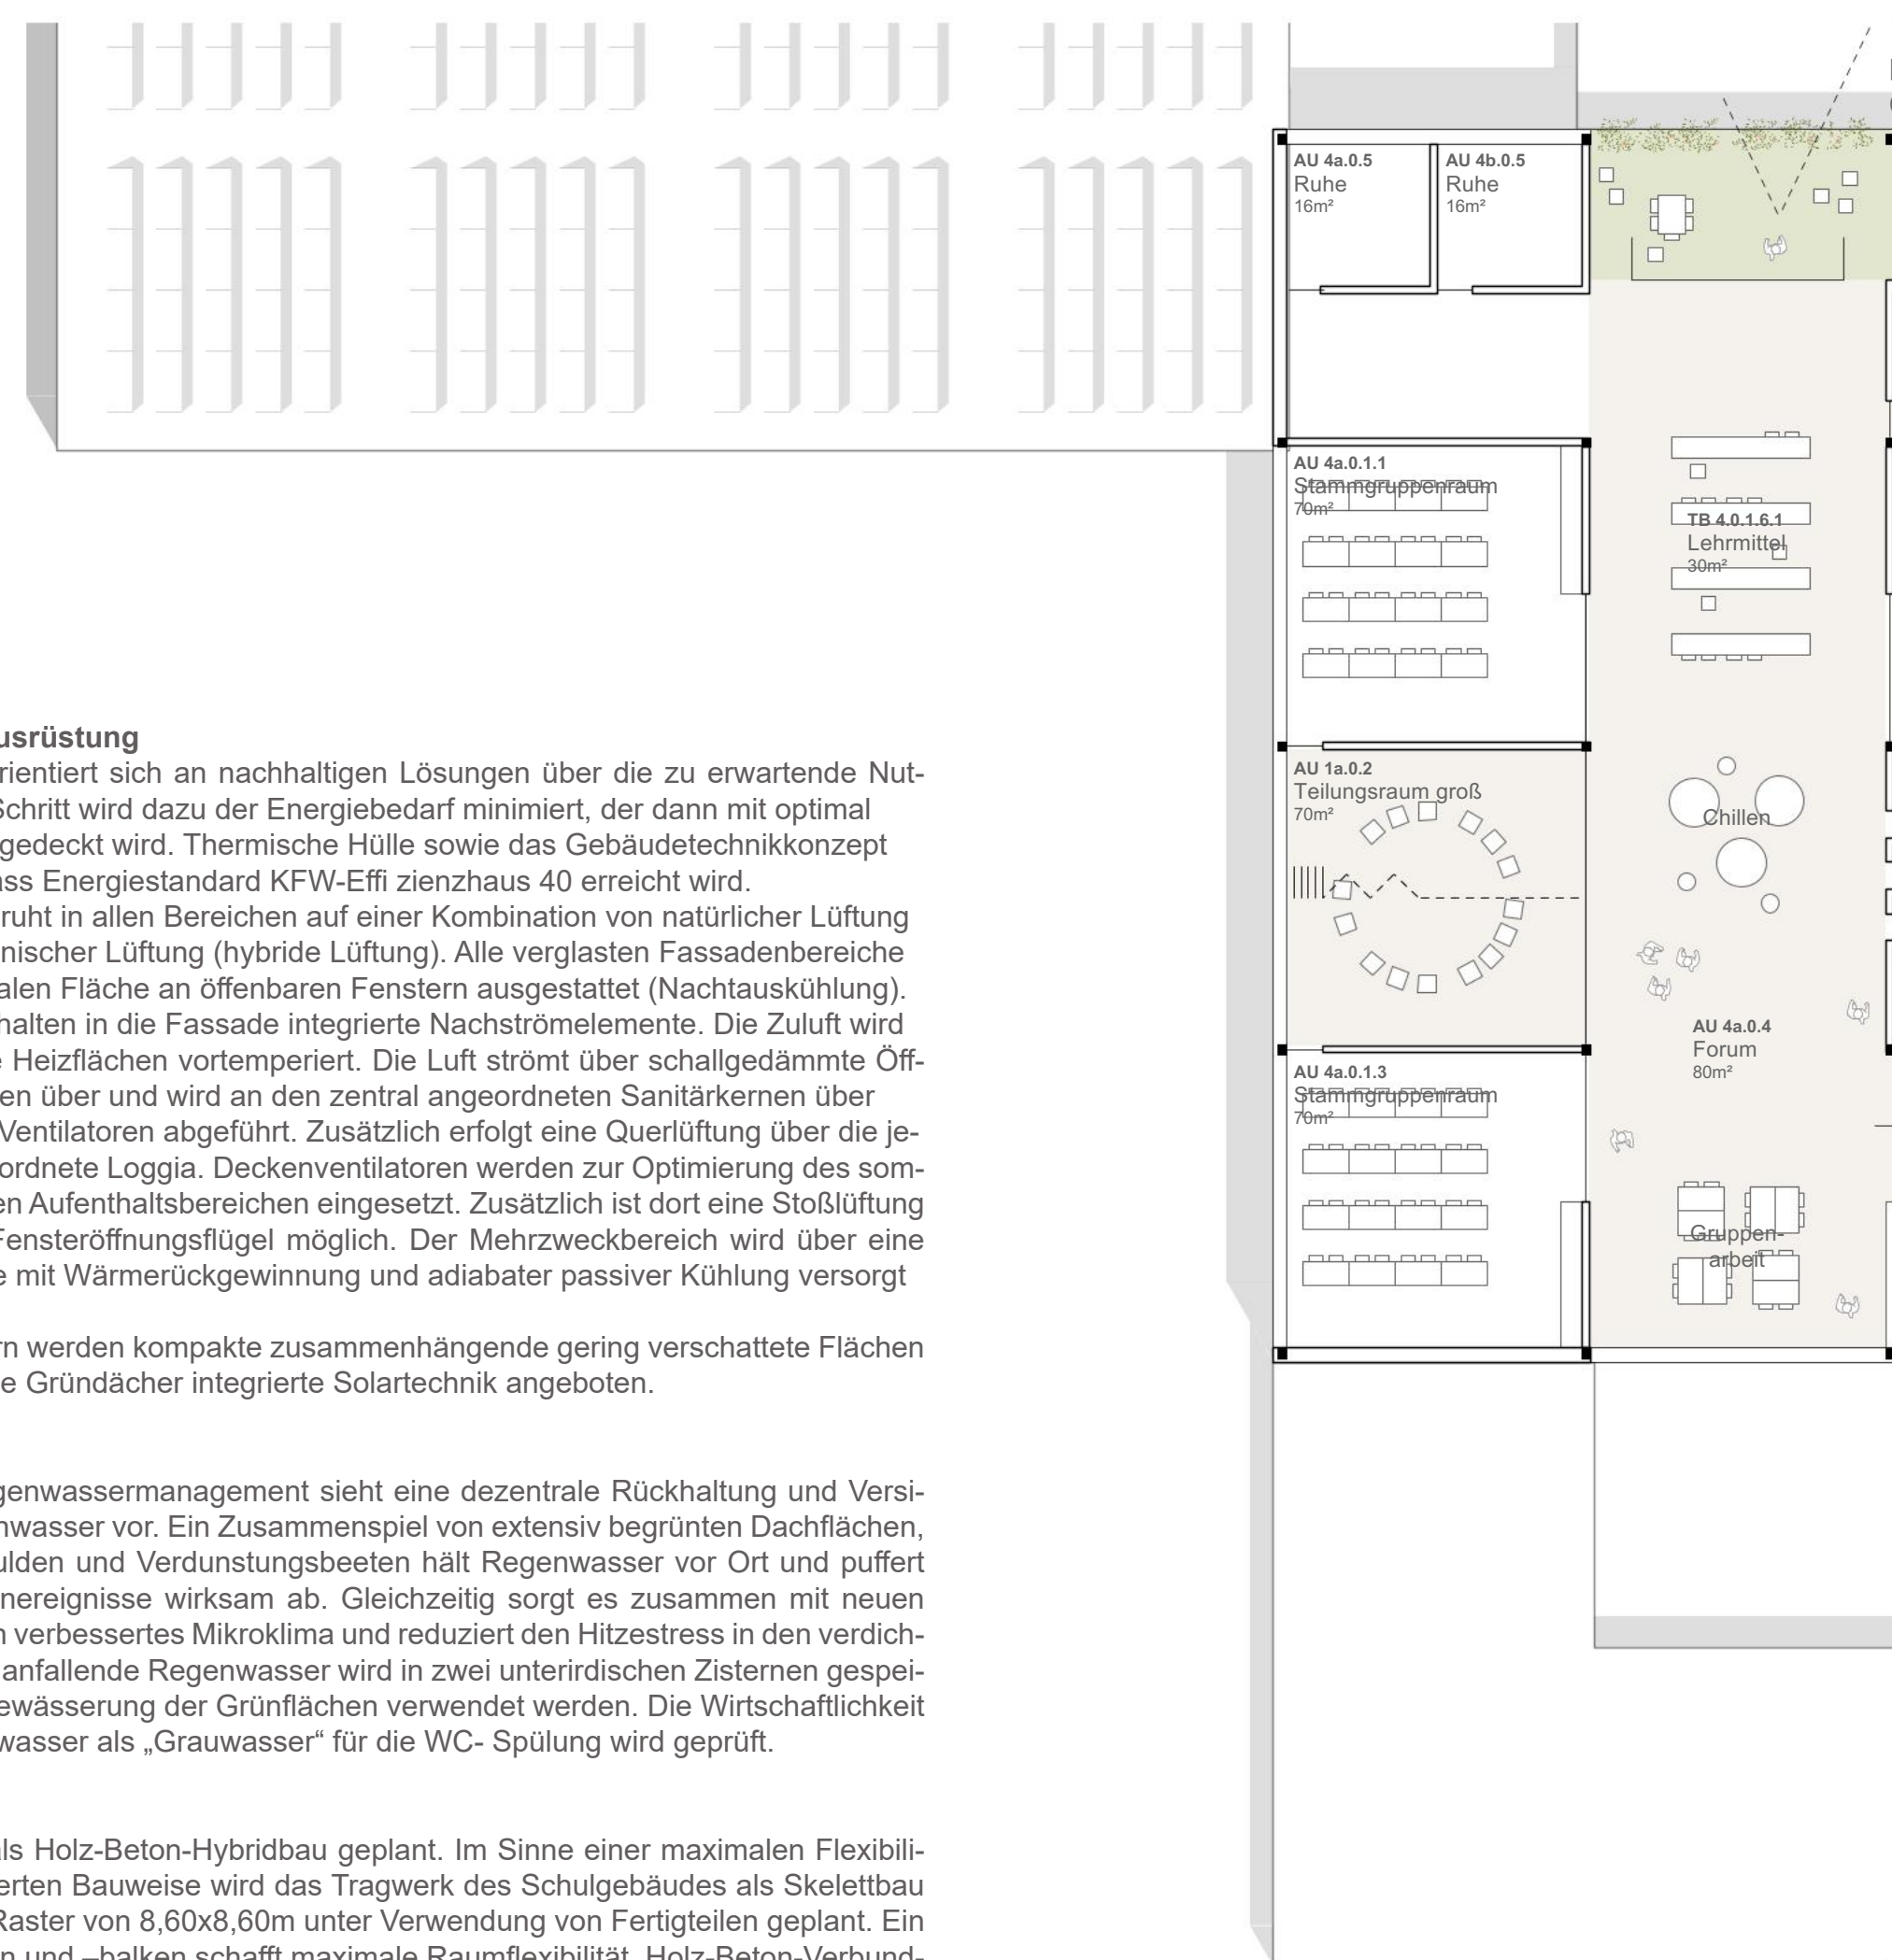


BRANDSCHUTZ 3. OG

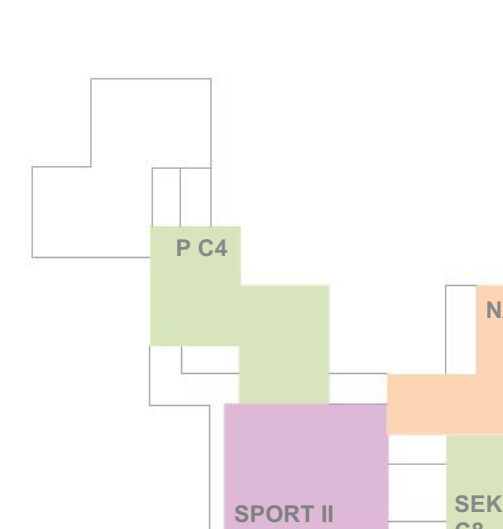


ÜBERSICHT 3.OG




GRUNDRISS 3. OG

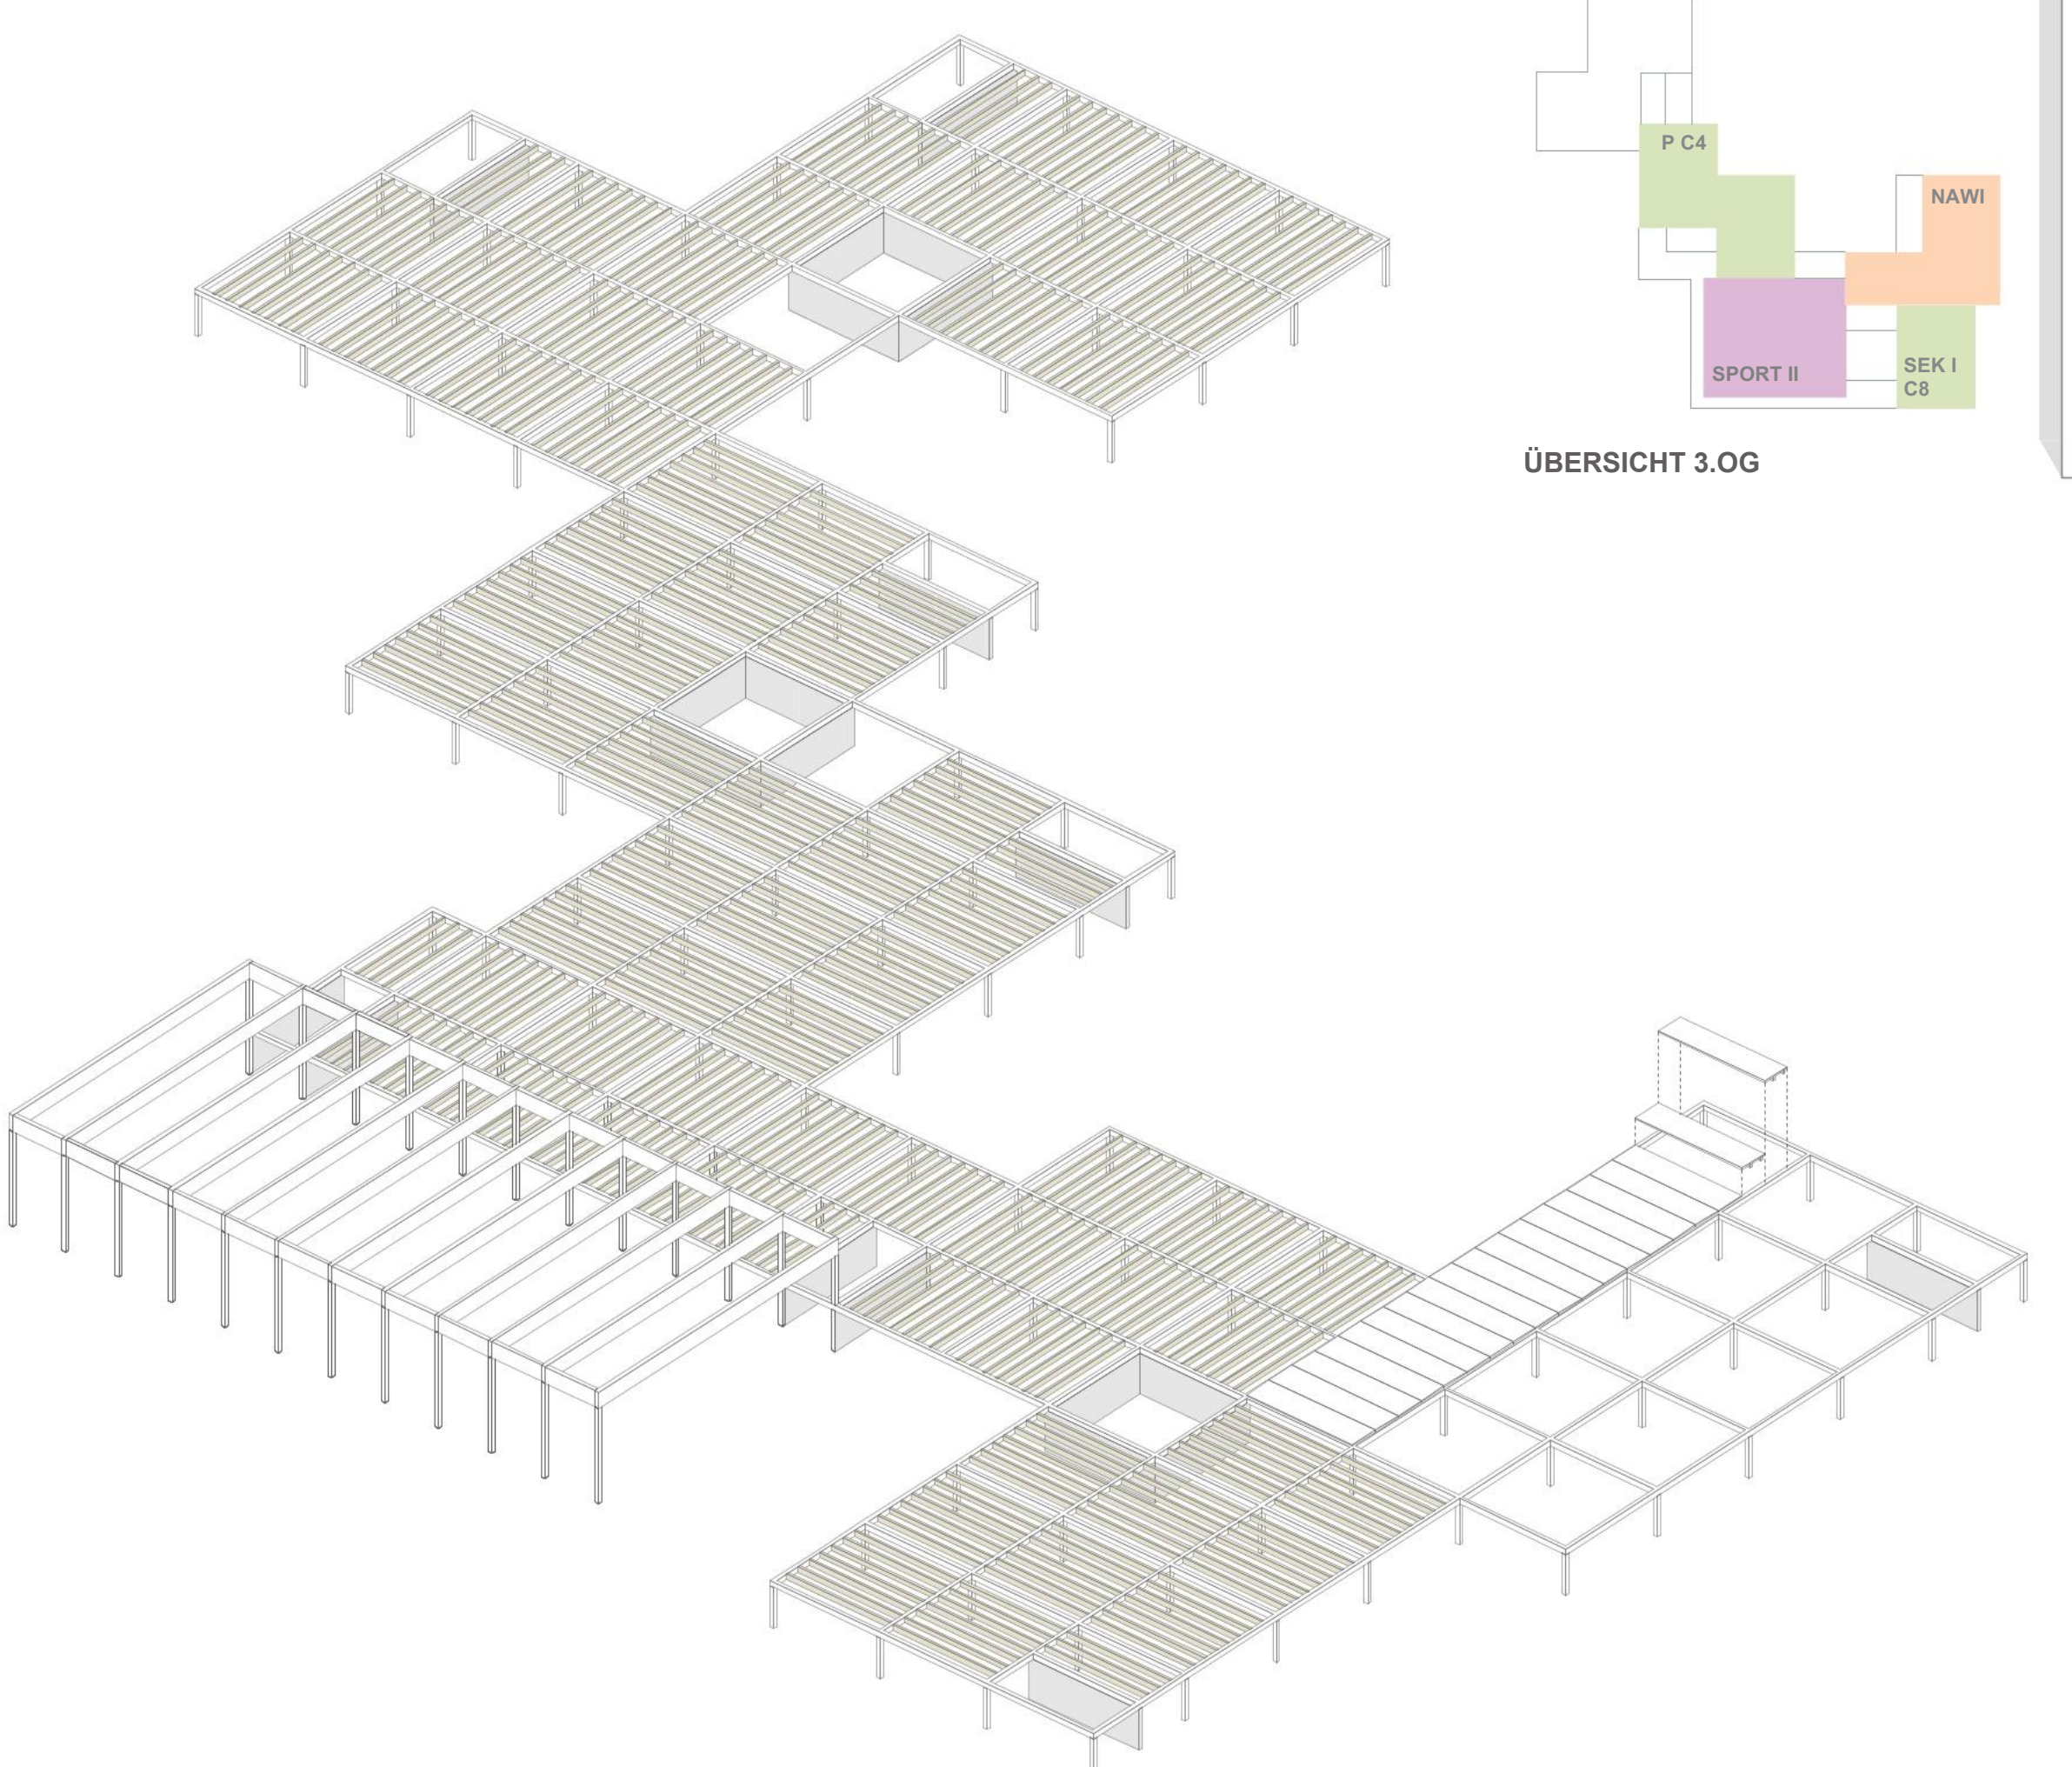

ISOMETRIE TRAGWERK

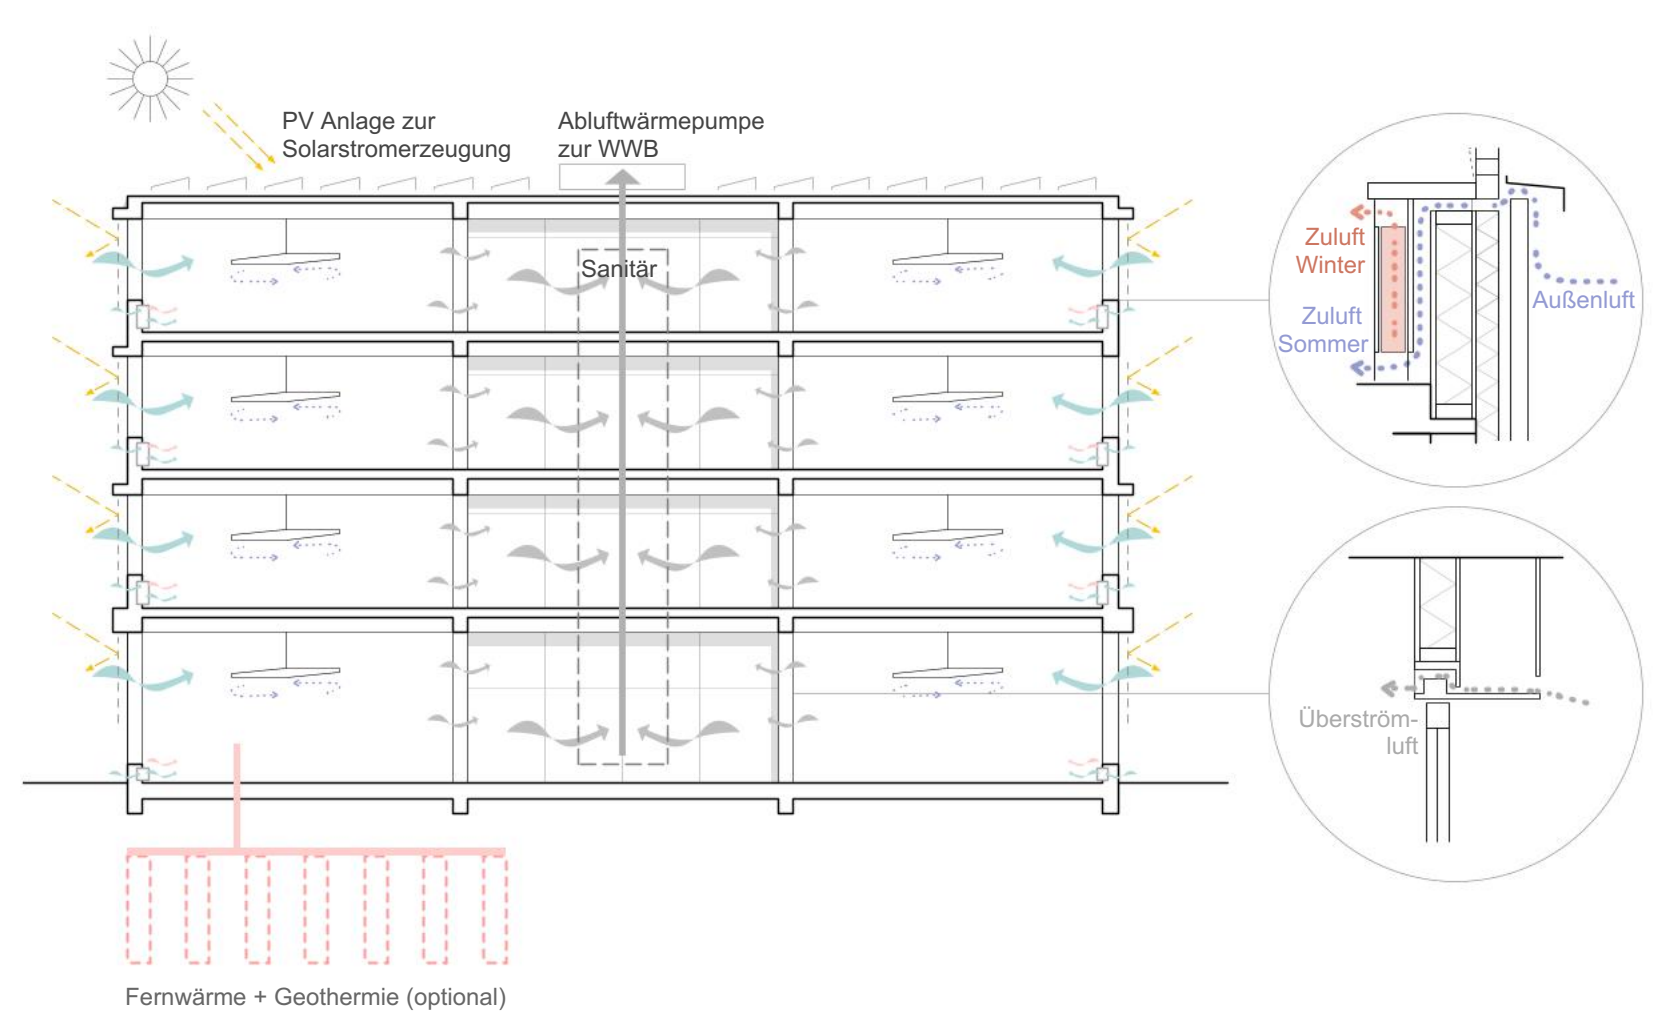

SCHEMASCHNITT LÜFTUNG UND ENERGIE

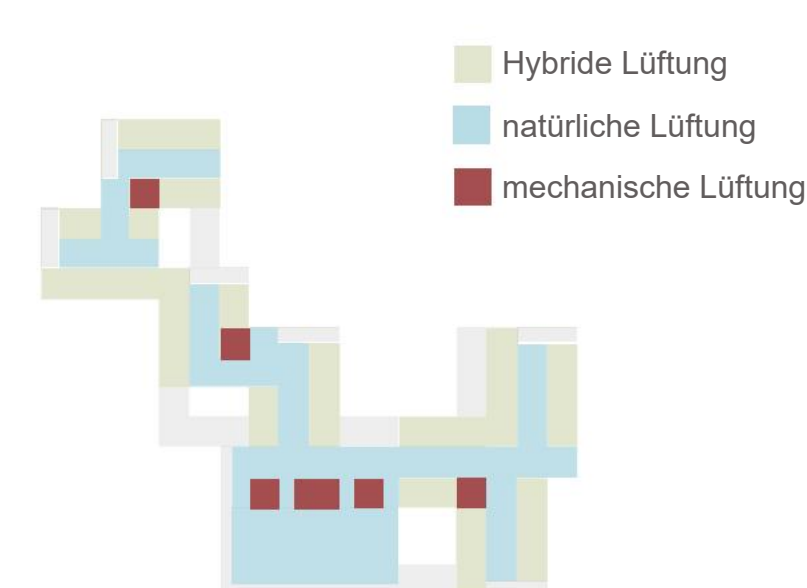

ÜBERSICHT LÜFTUNGSKONZEPT