


ANSICHT SÜD-WEST



SCHNITT S - 01

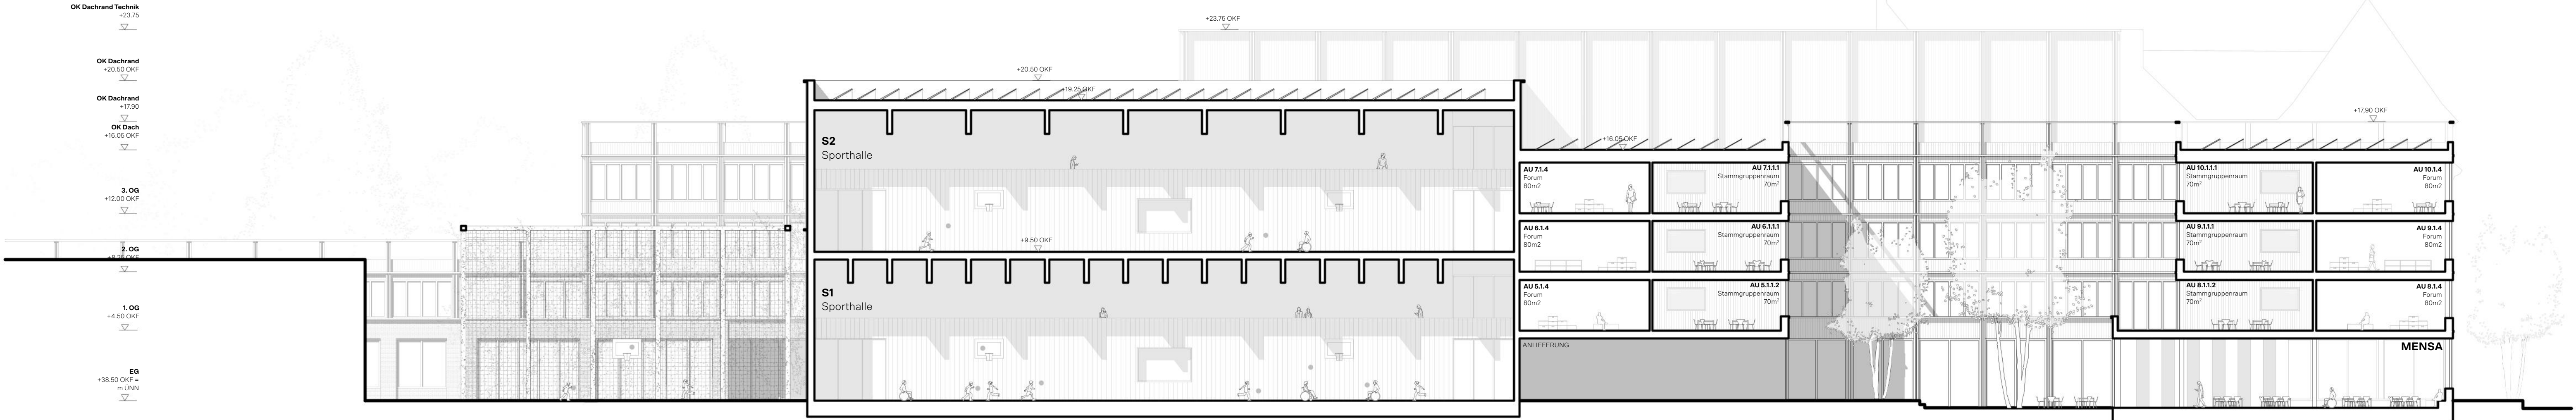