



Schnitt b-b 1 | 200

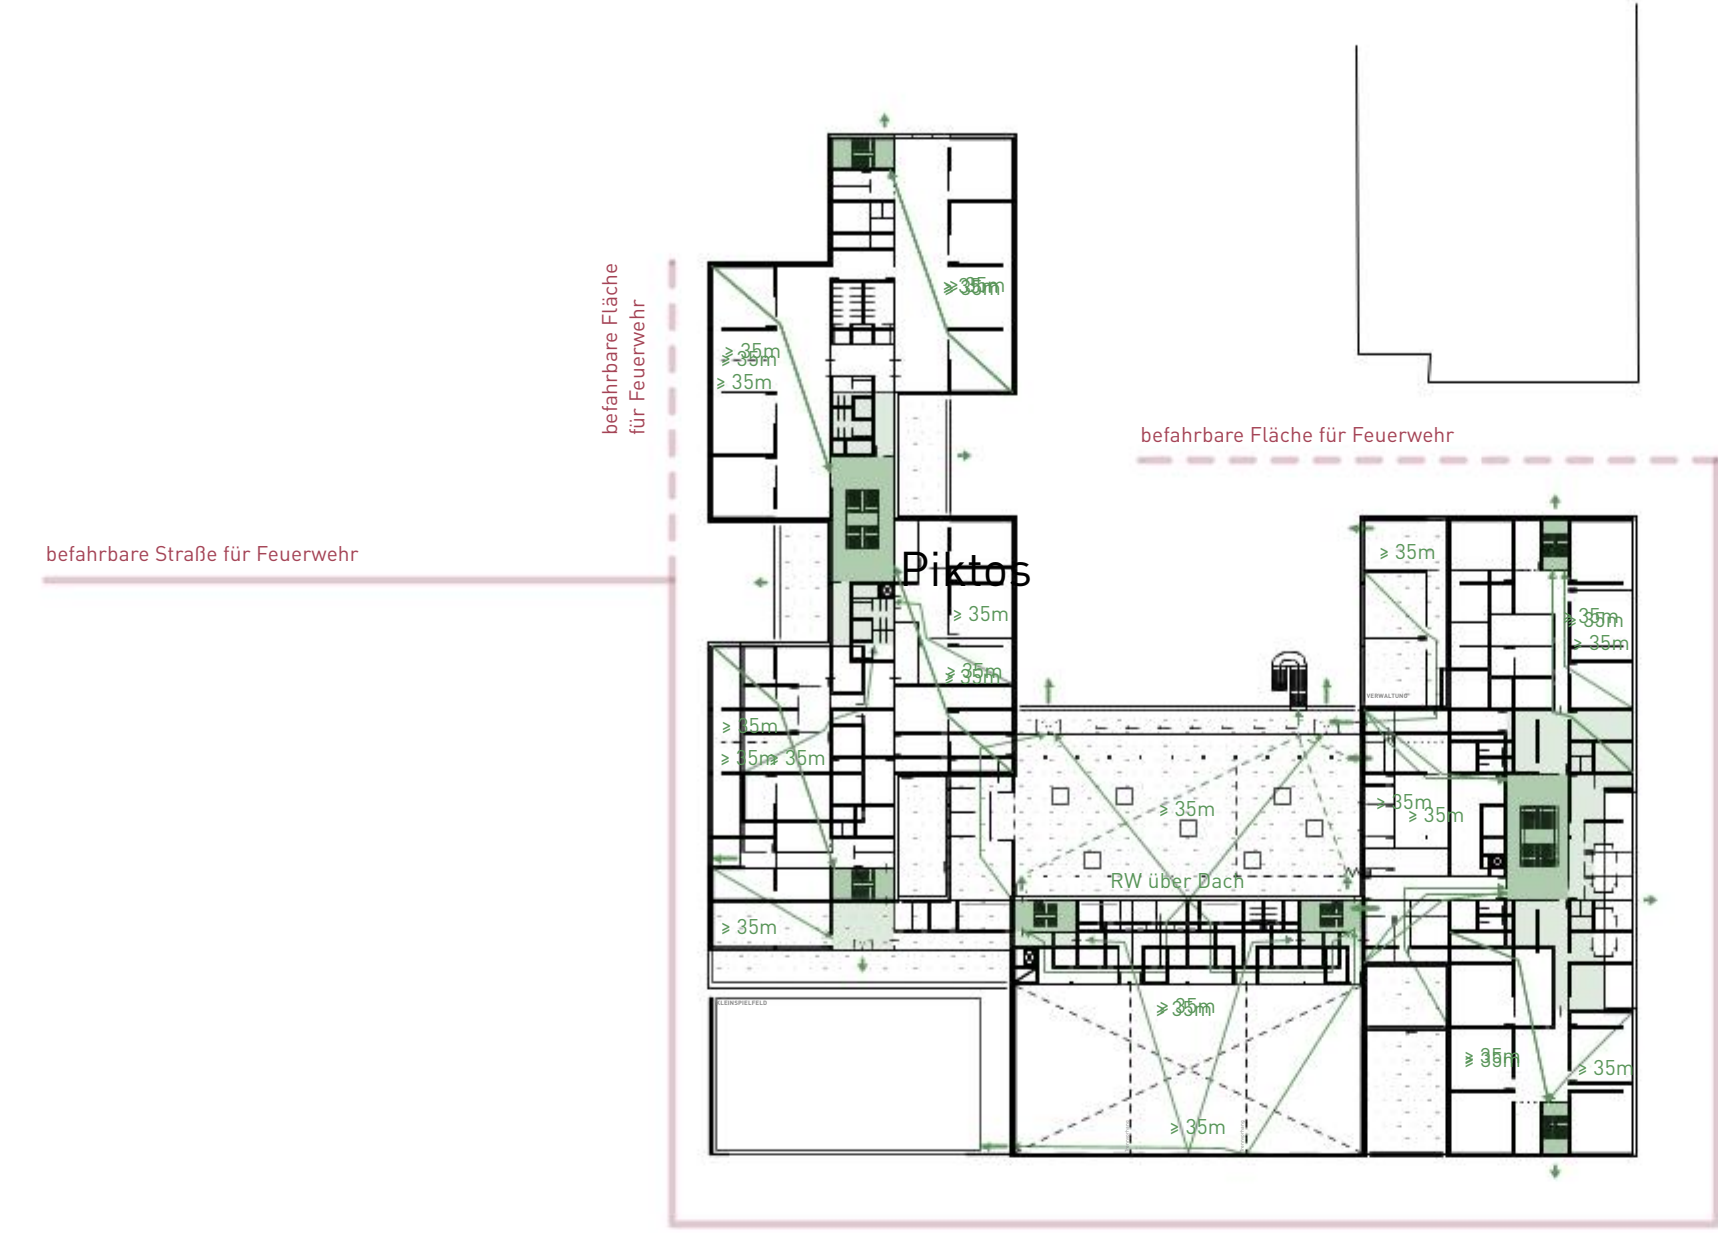

Brandschutz EG

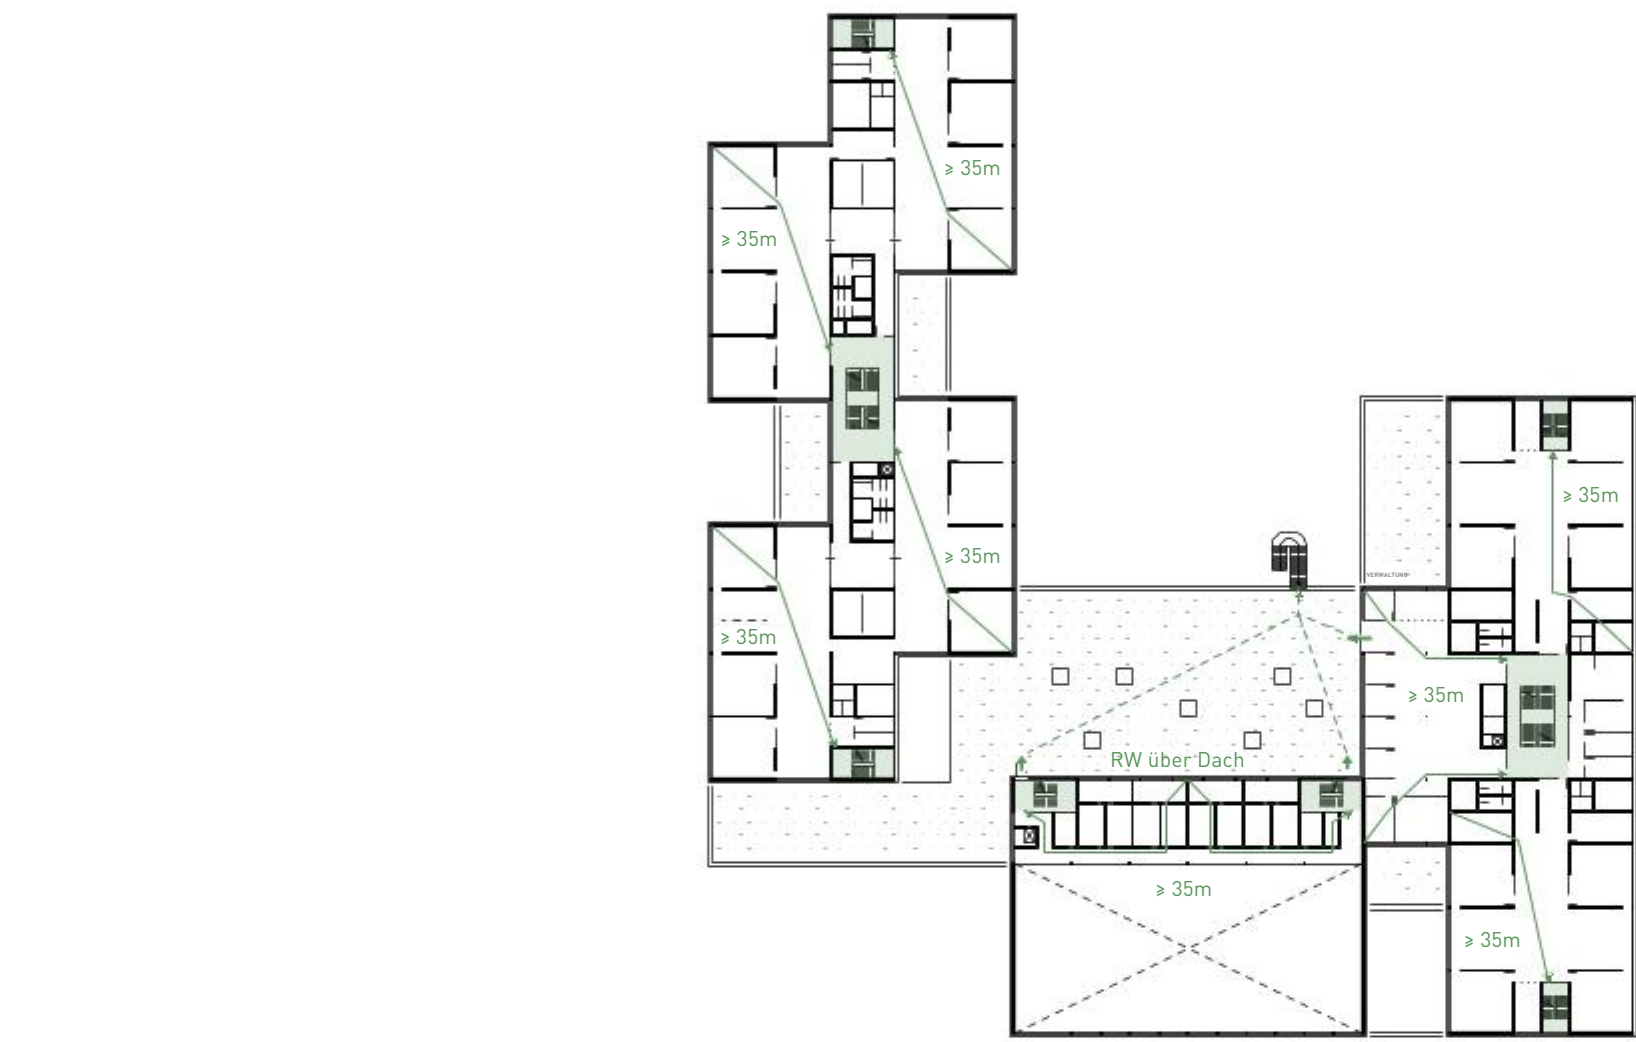



Brandschutz 1. OG




Brandschutz 2. OG



Fassadenschnitt 1 | 50

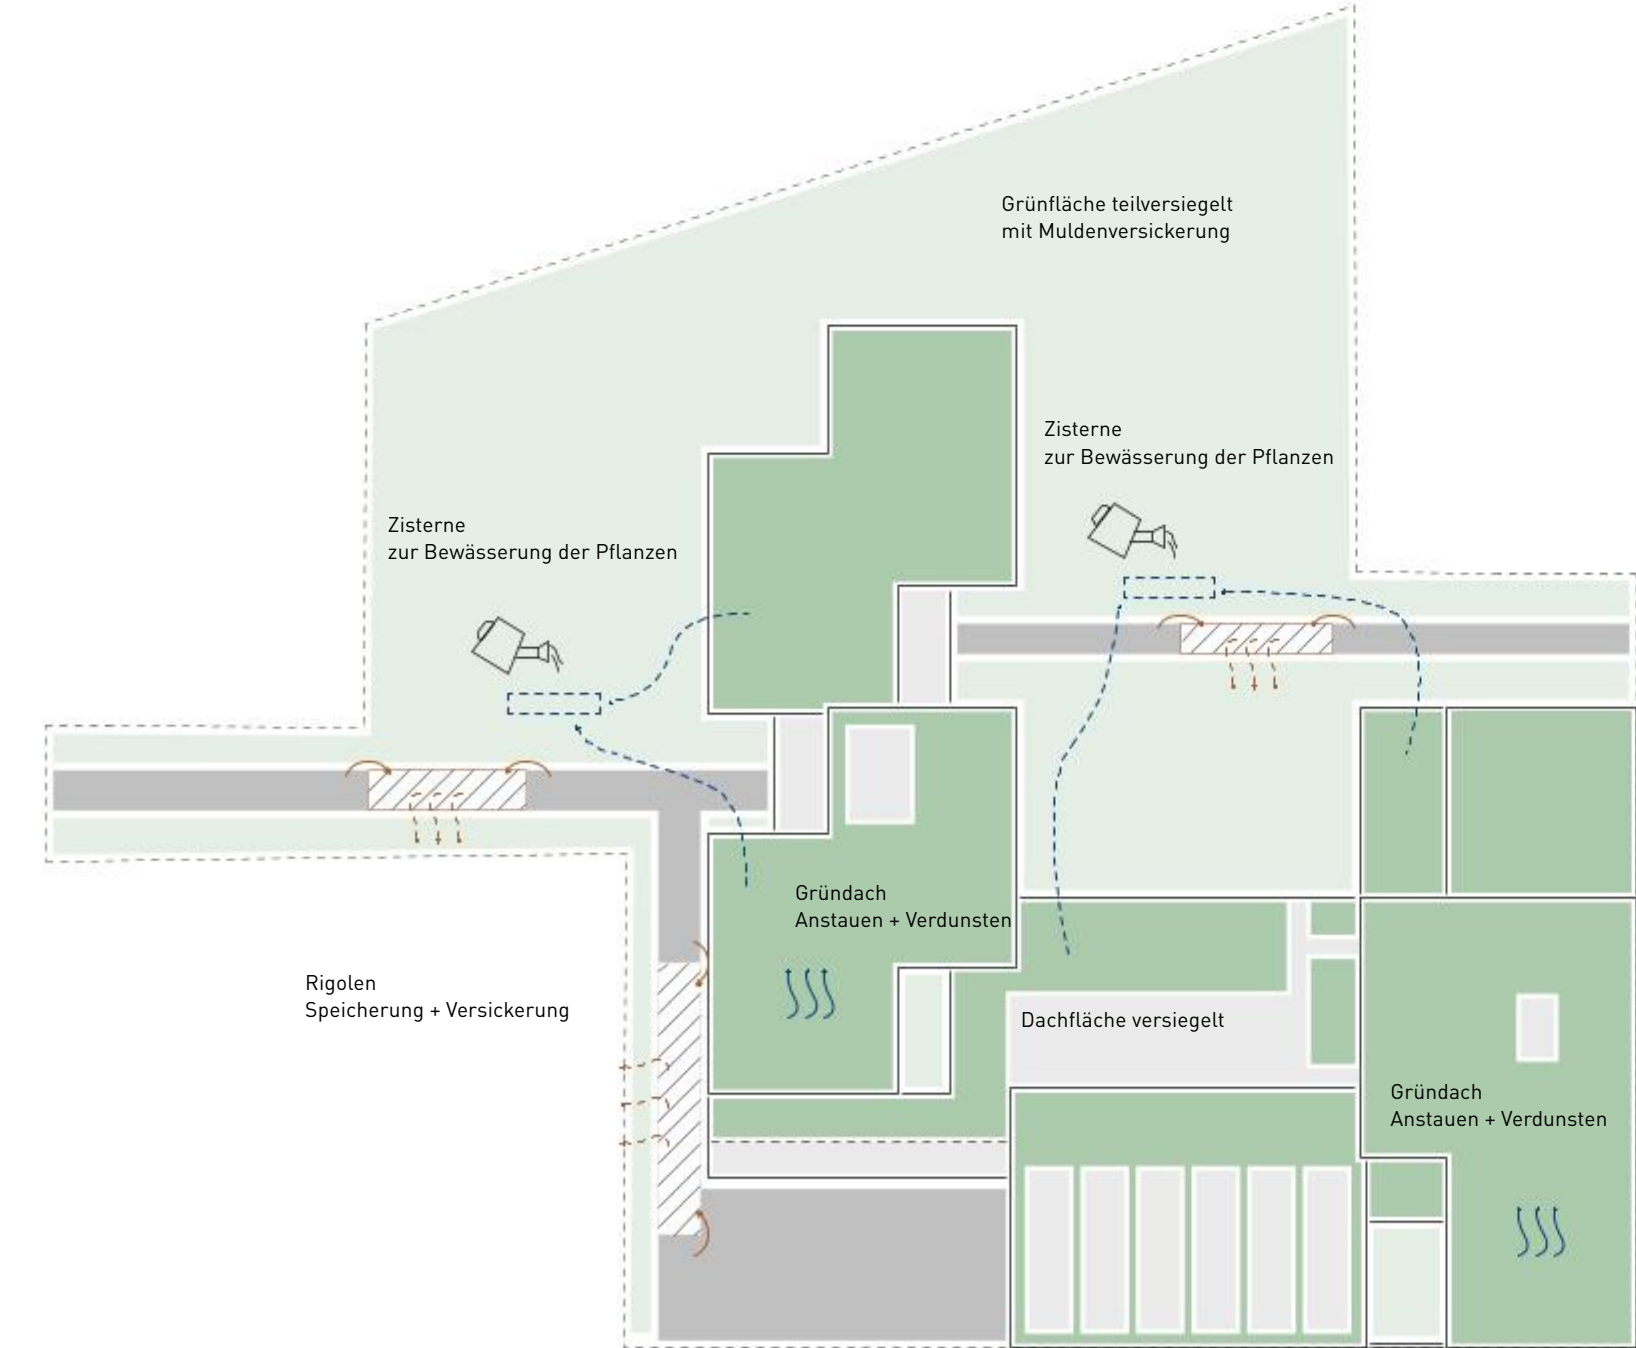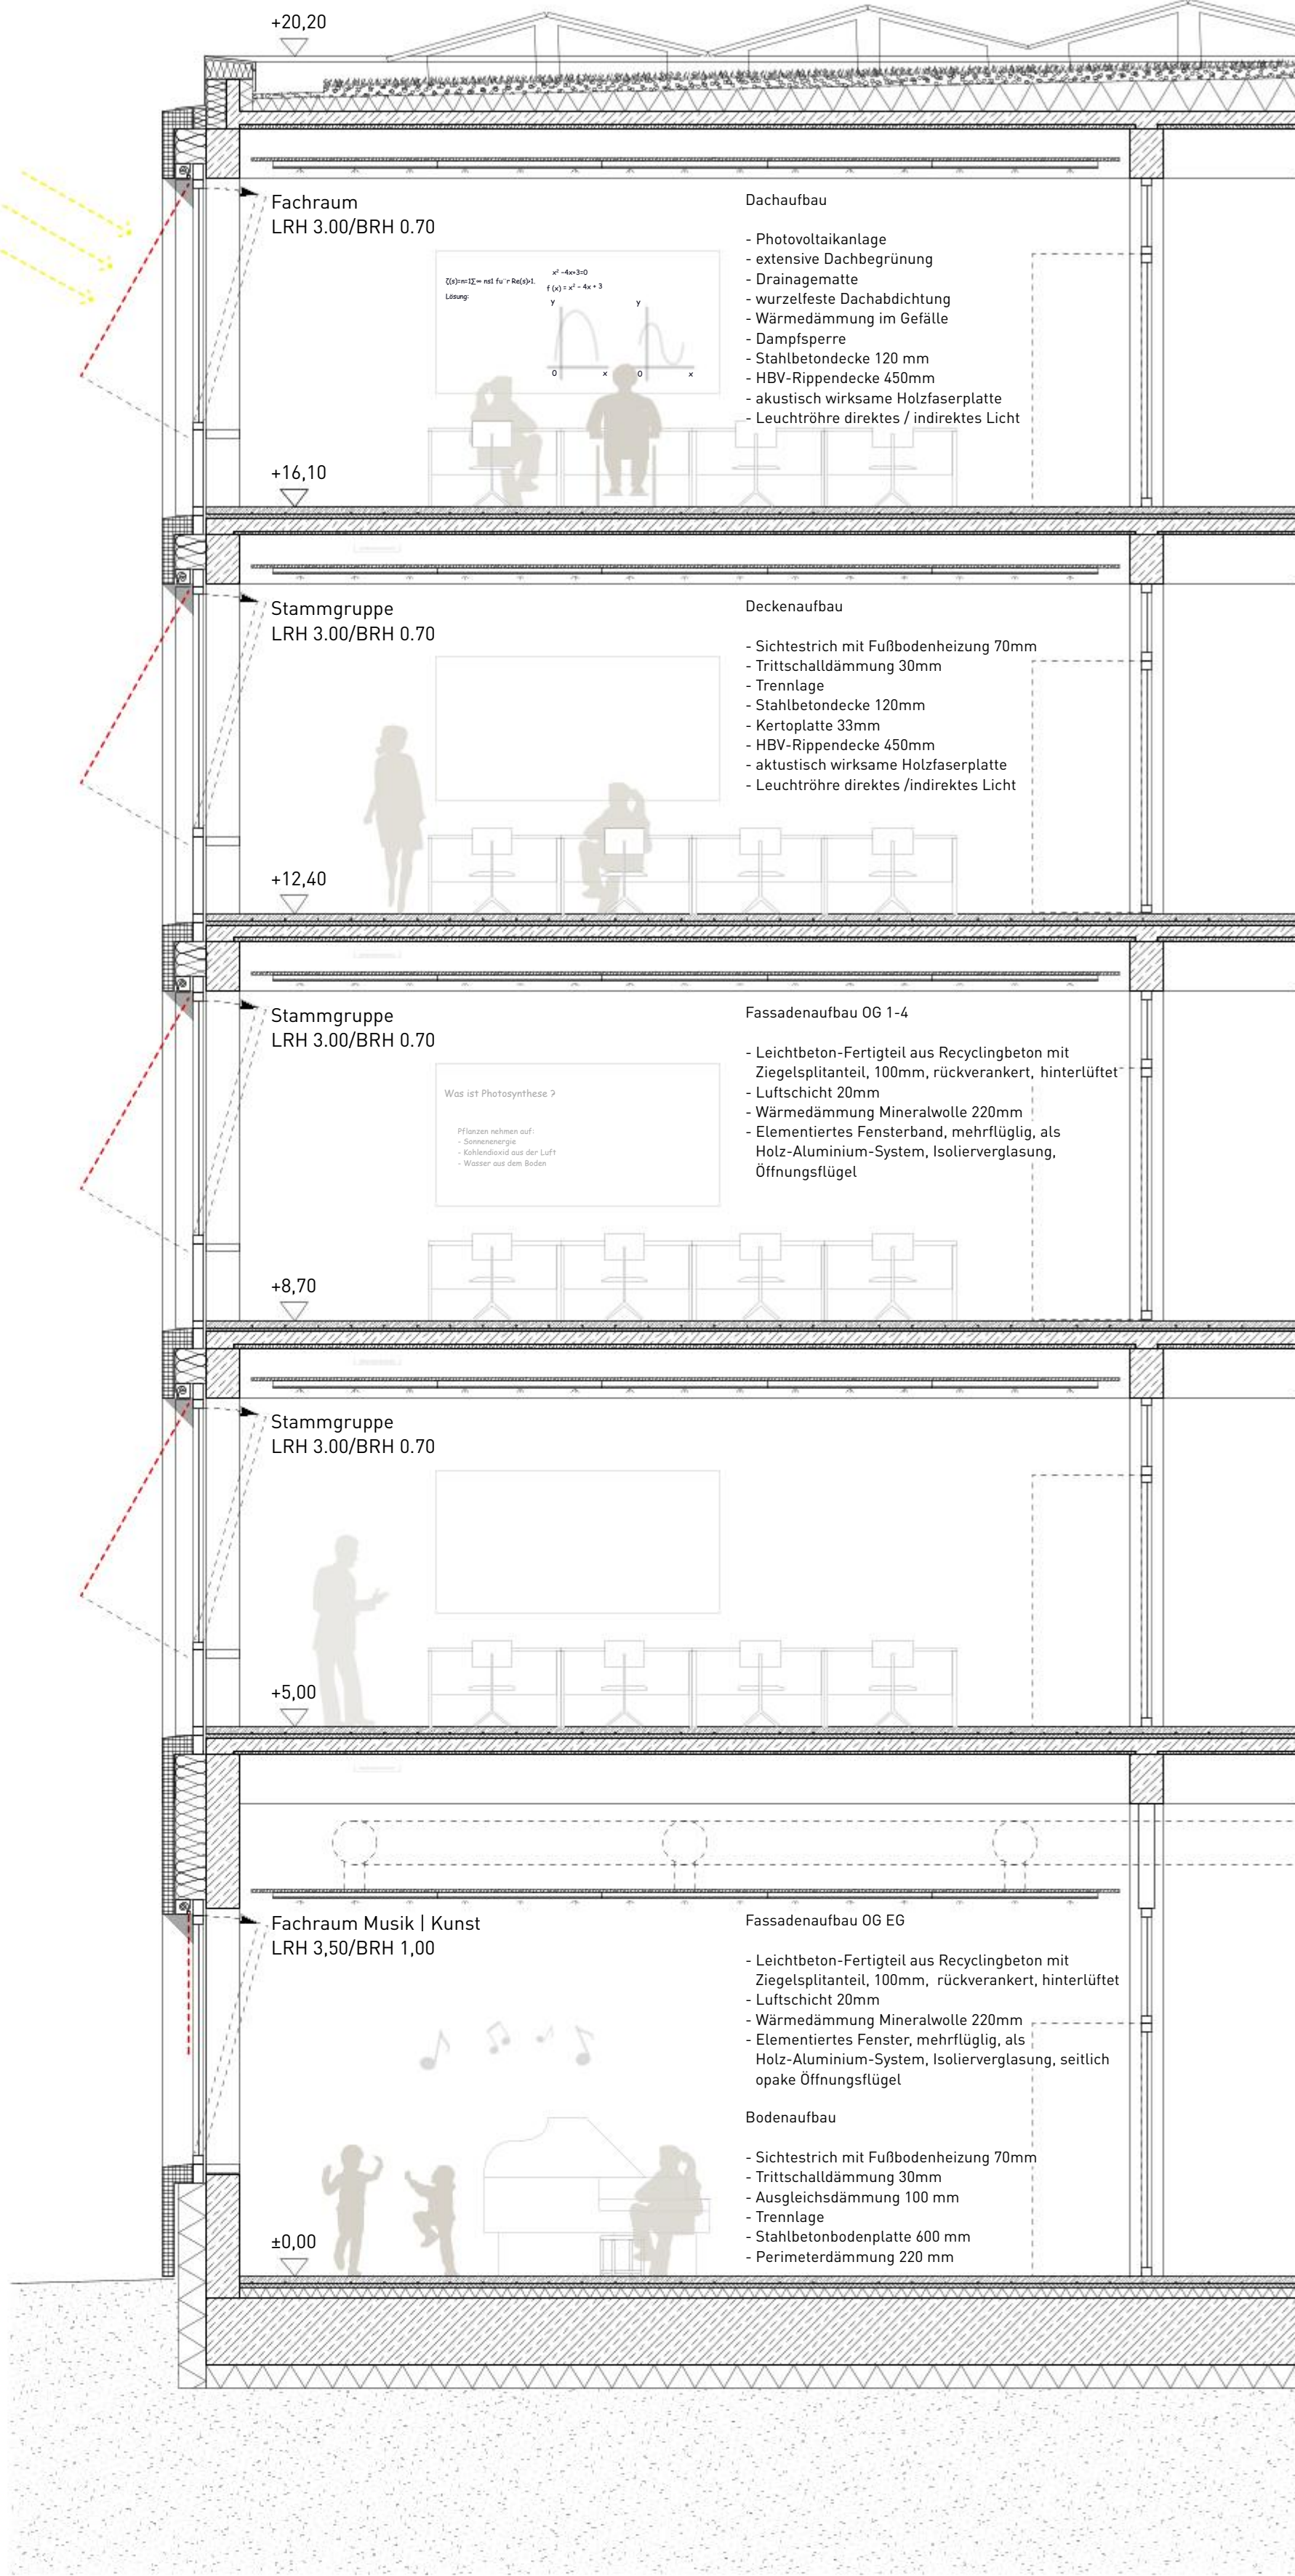

Regenwassermanagment

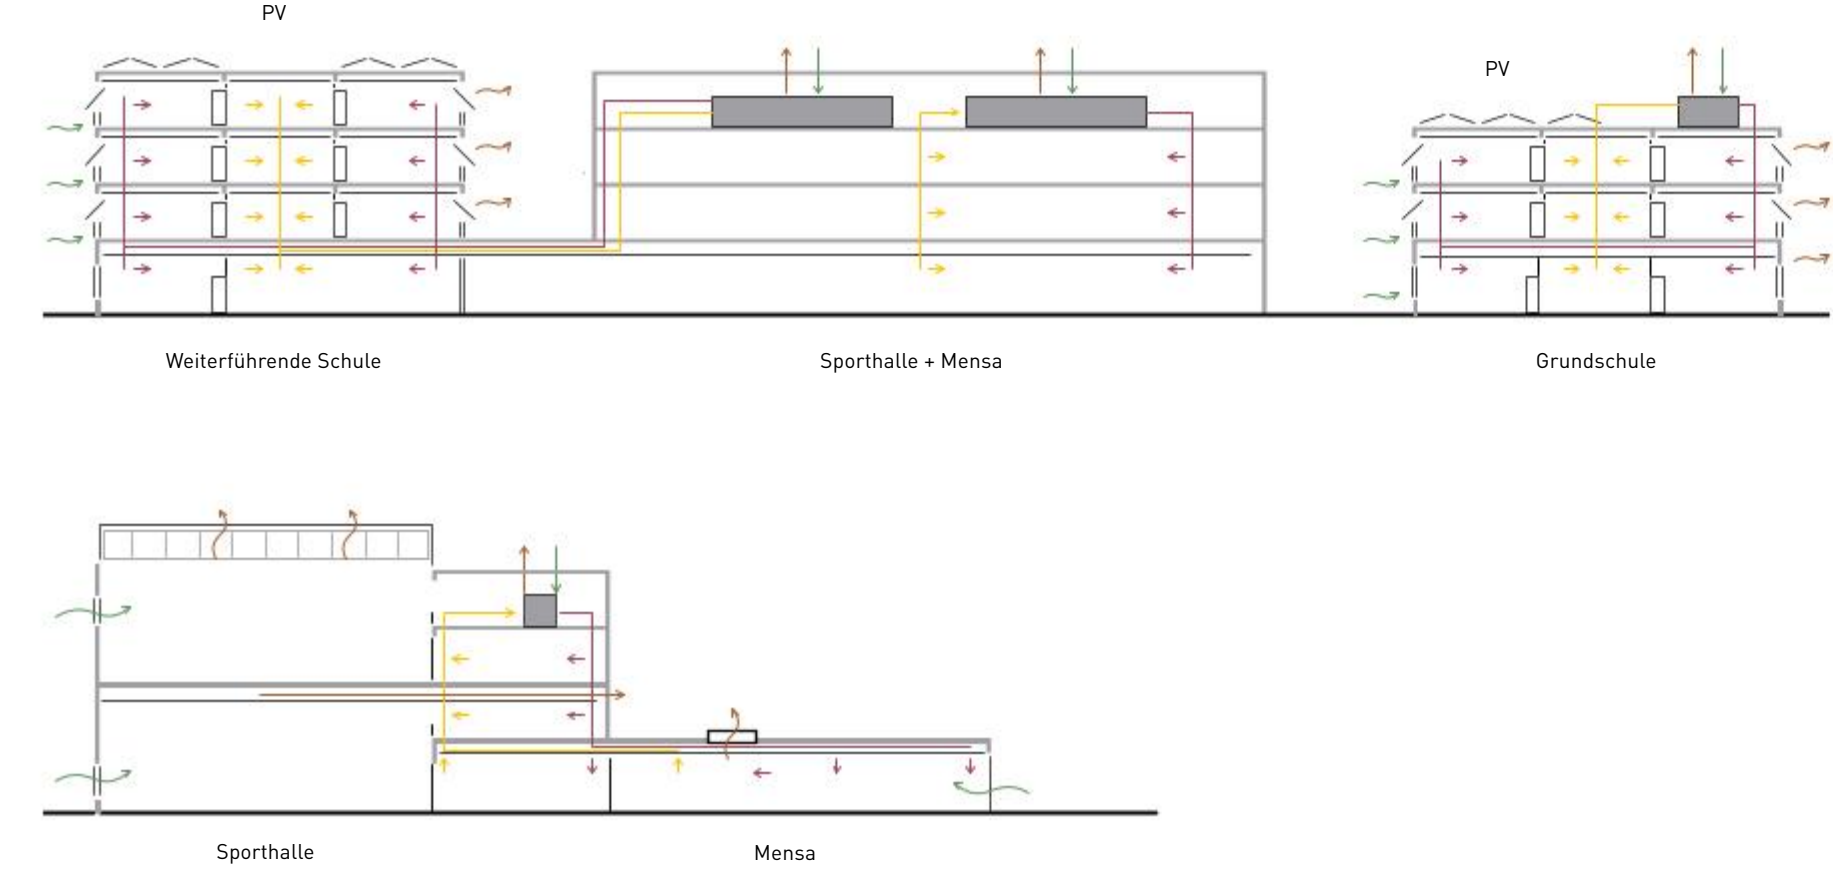

Lüftungskonzeption

