

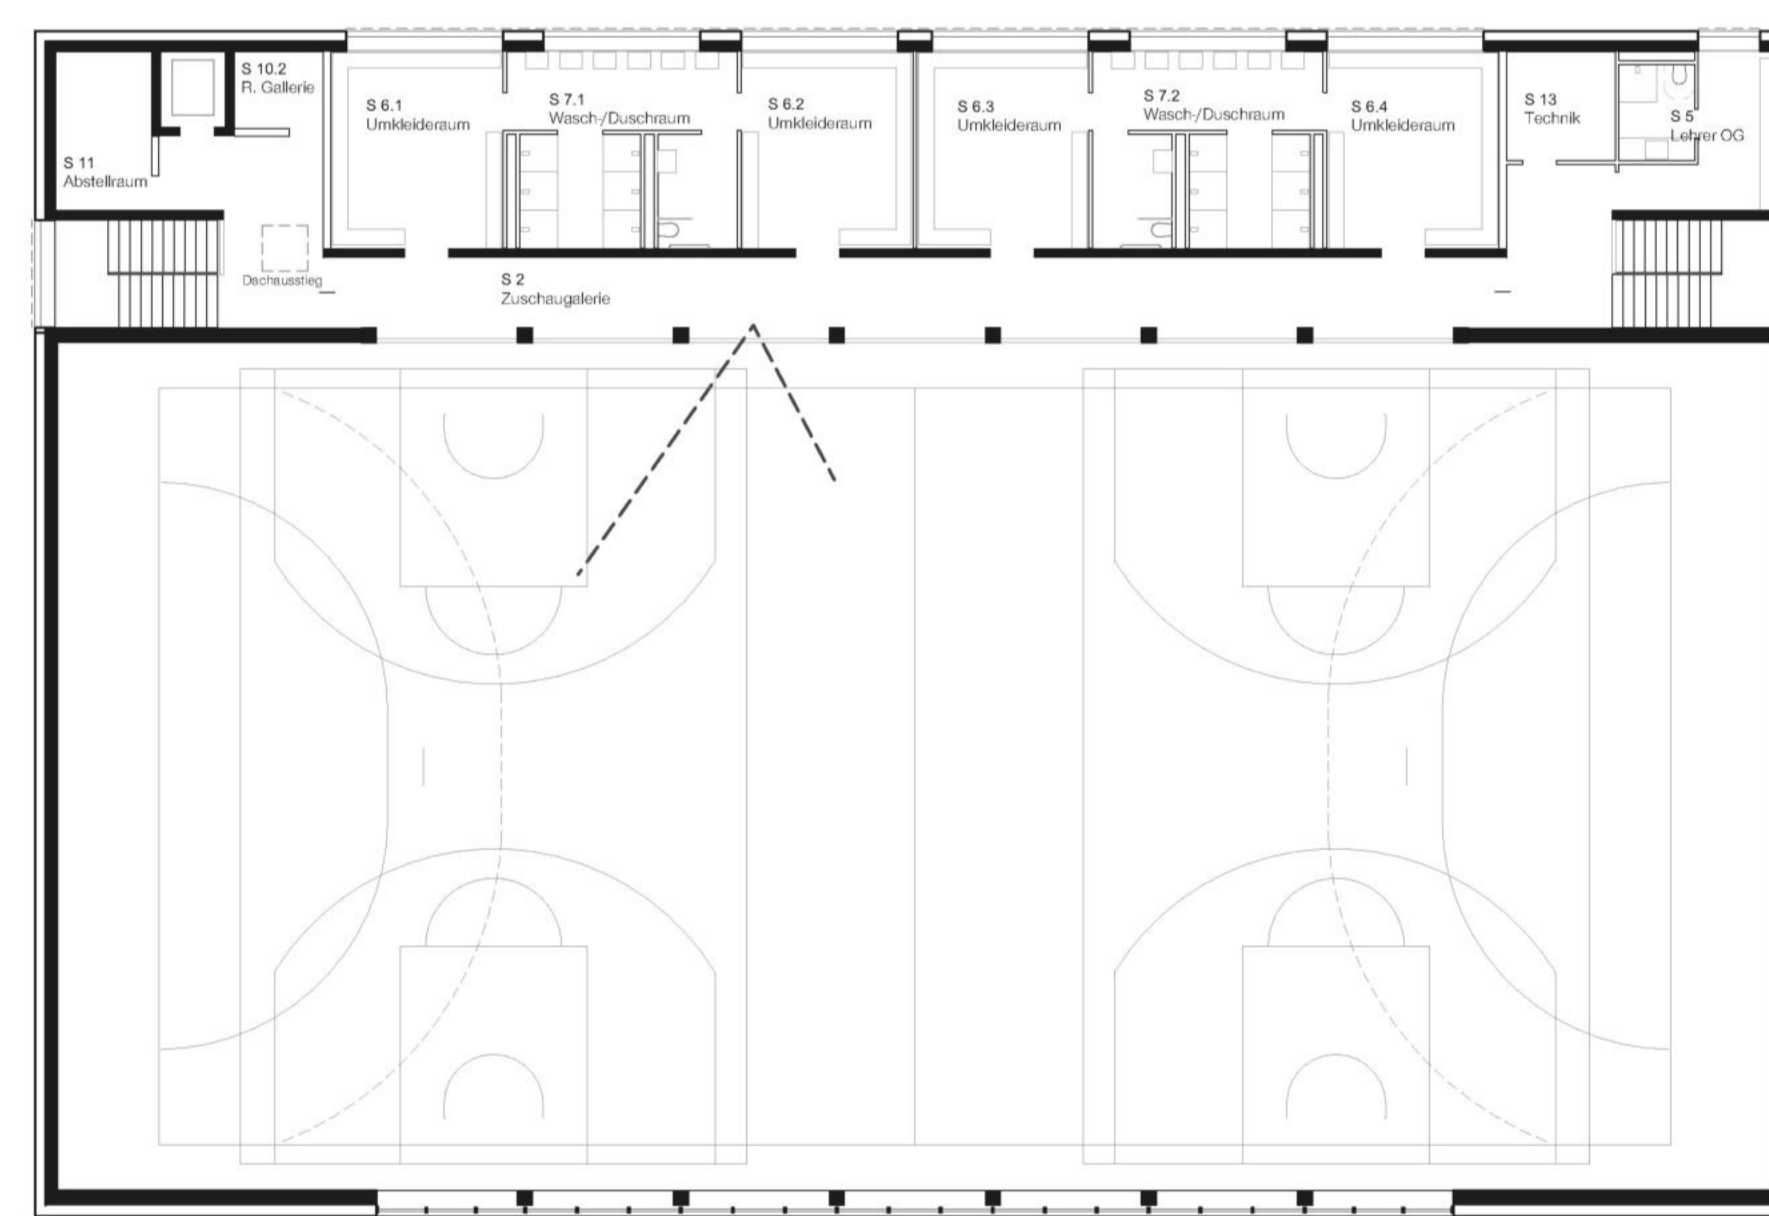


Ansicht West 1:200

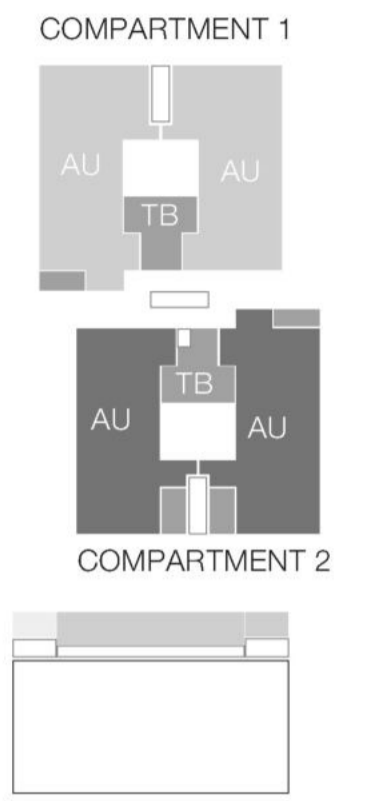

Grundriss 1.Obergeschoss 1:200

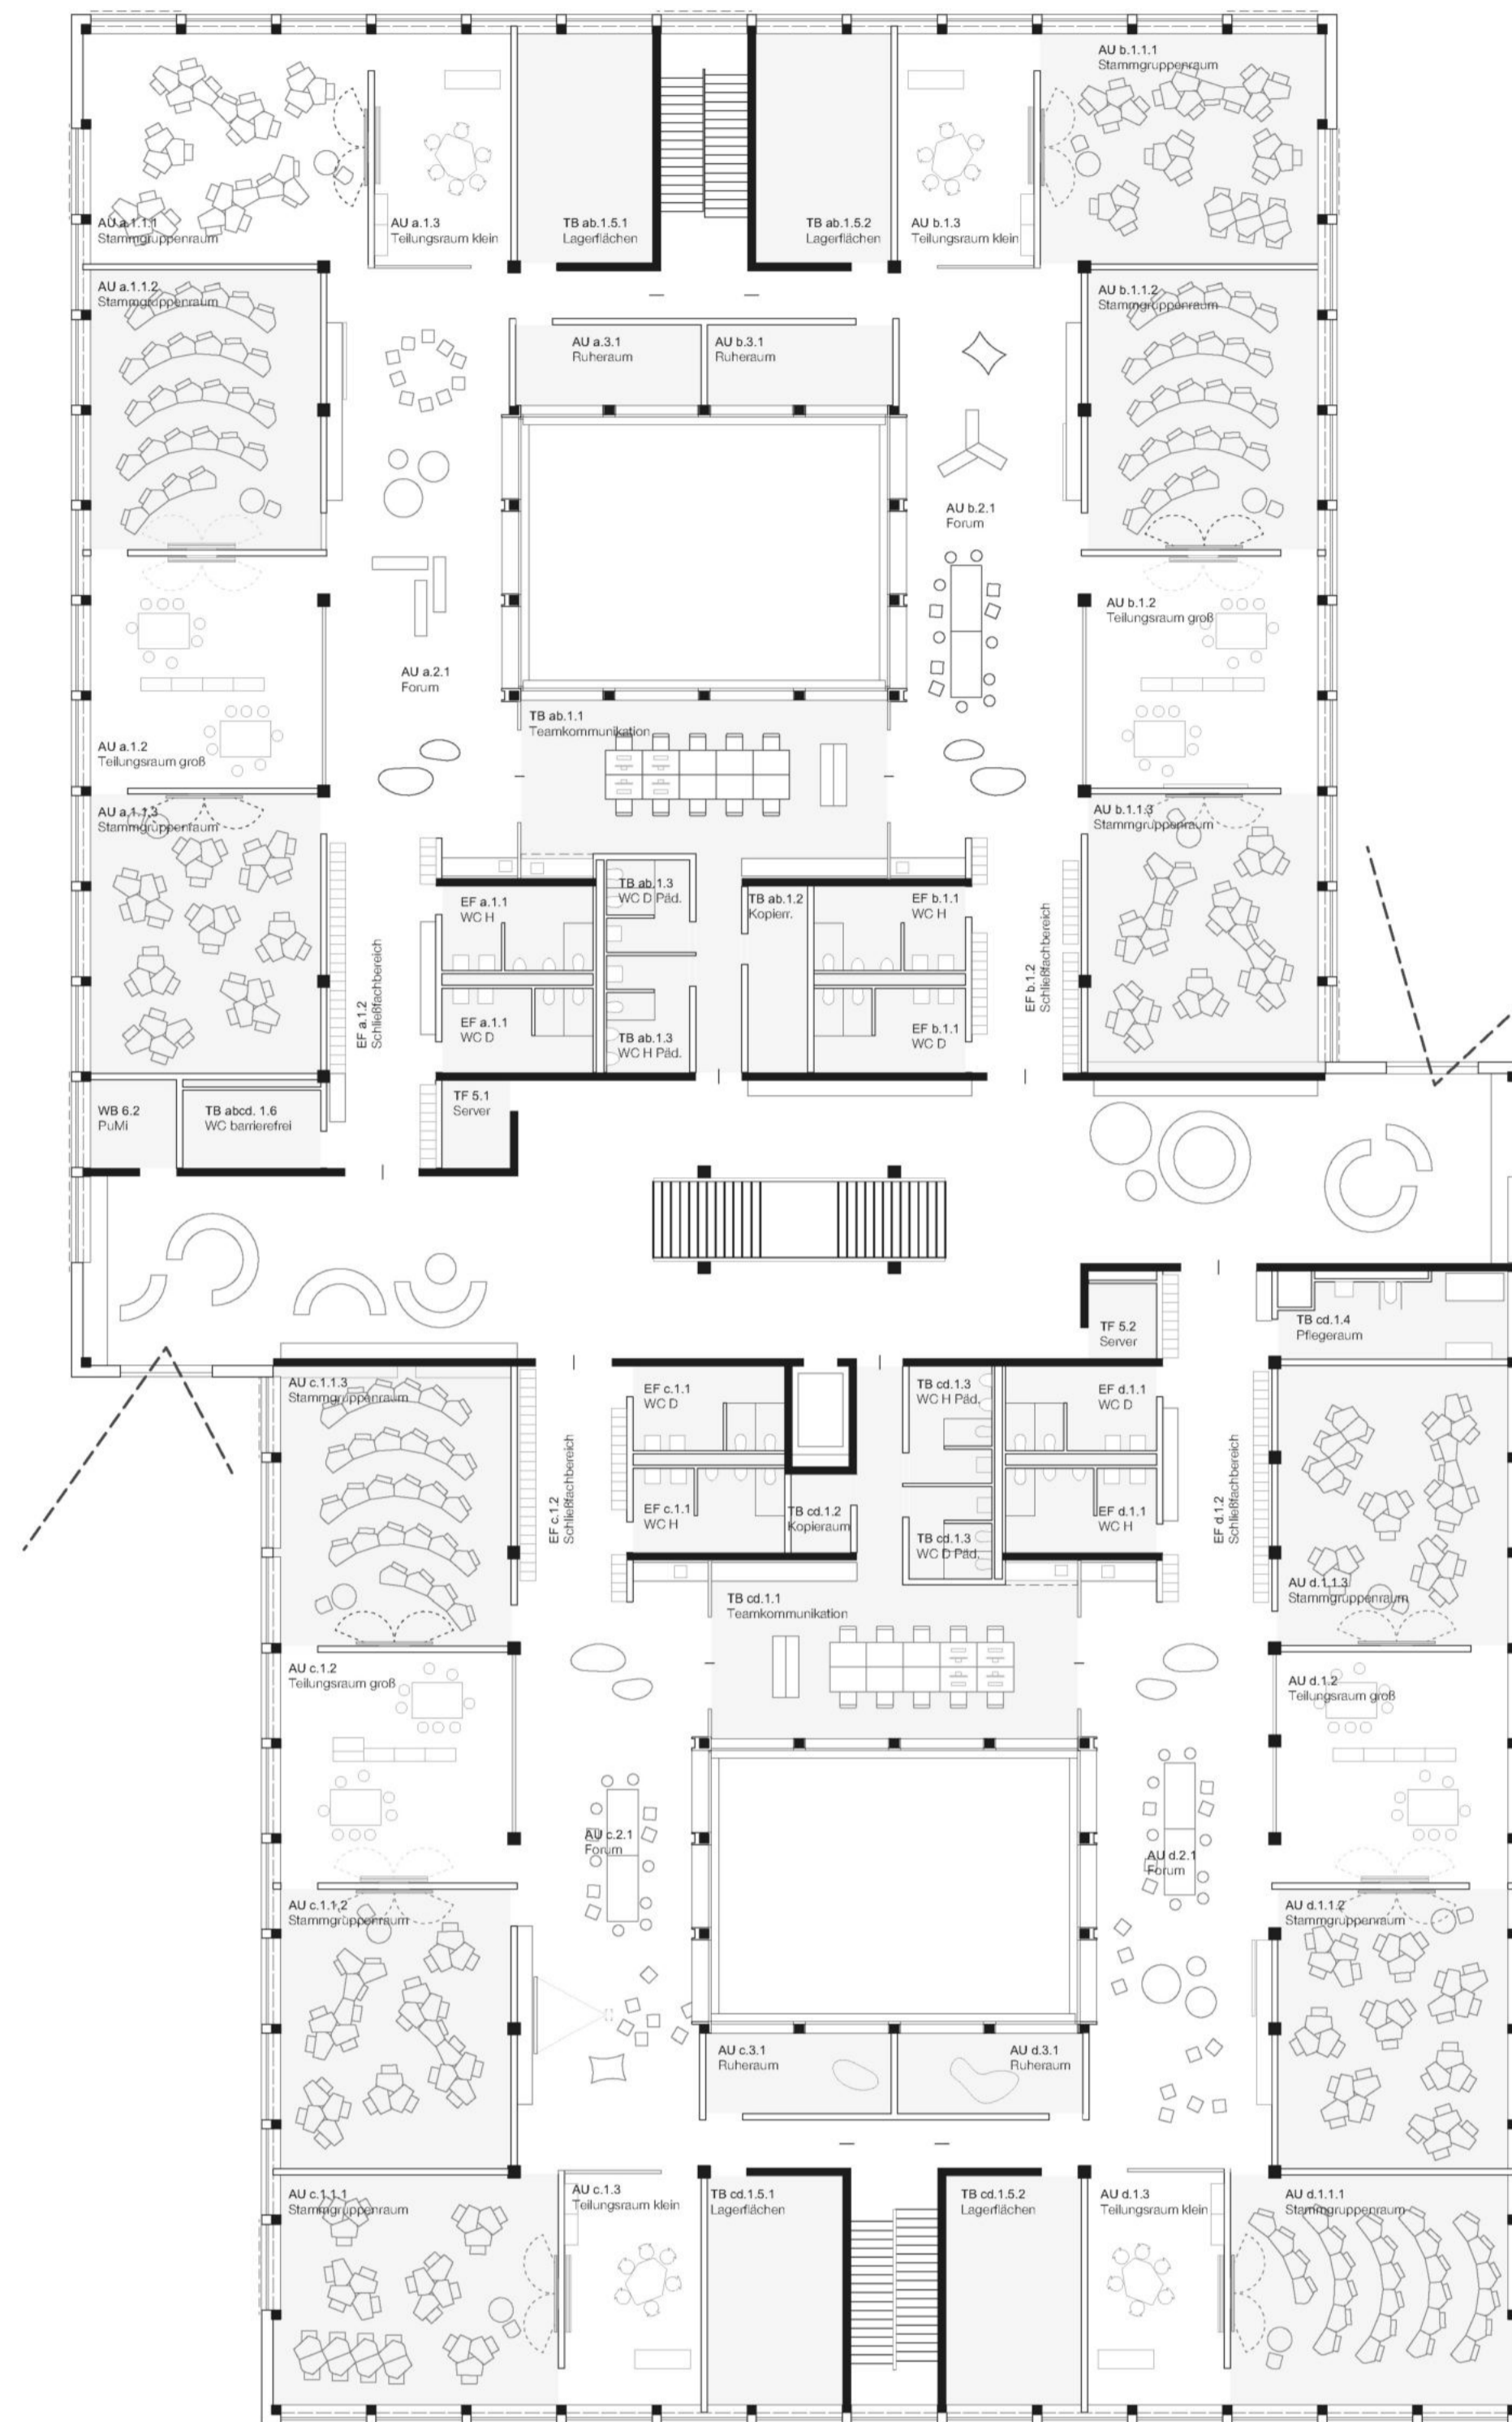

Schnitt A-A 1:200