Ansicht Ost 1:200

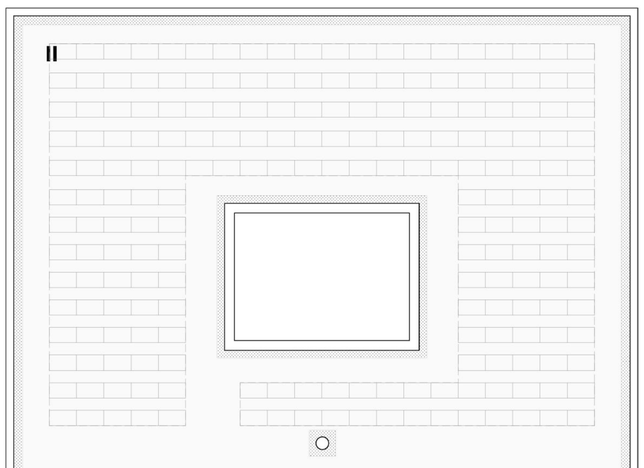

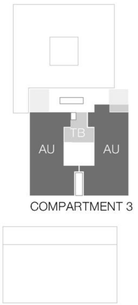

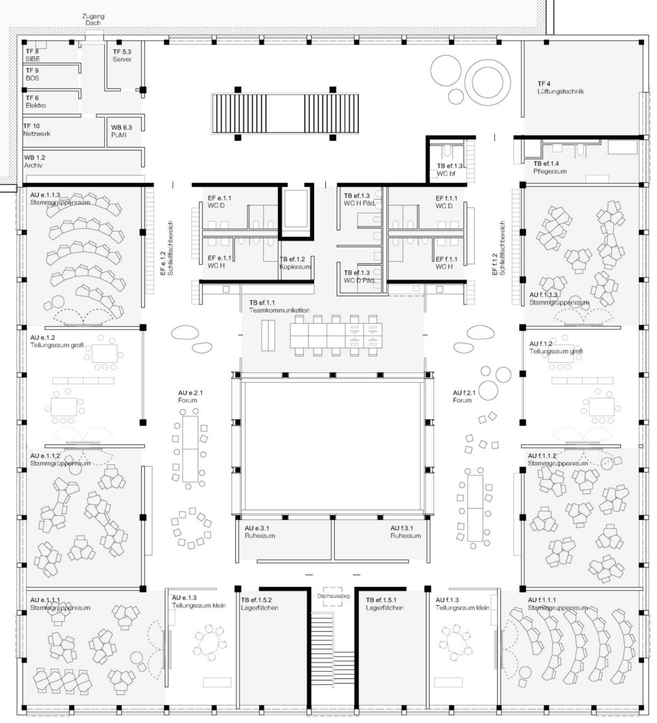

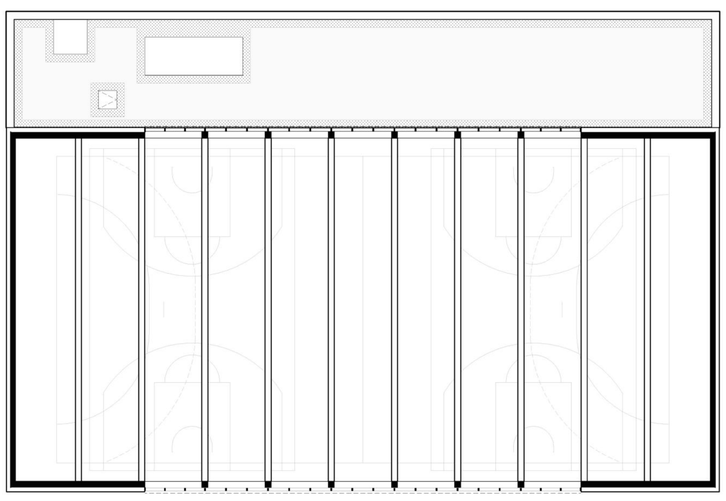

Grundriss 2.Obergescchoss 1:200

0 5 10 20

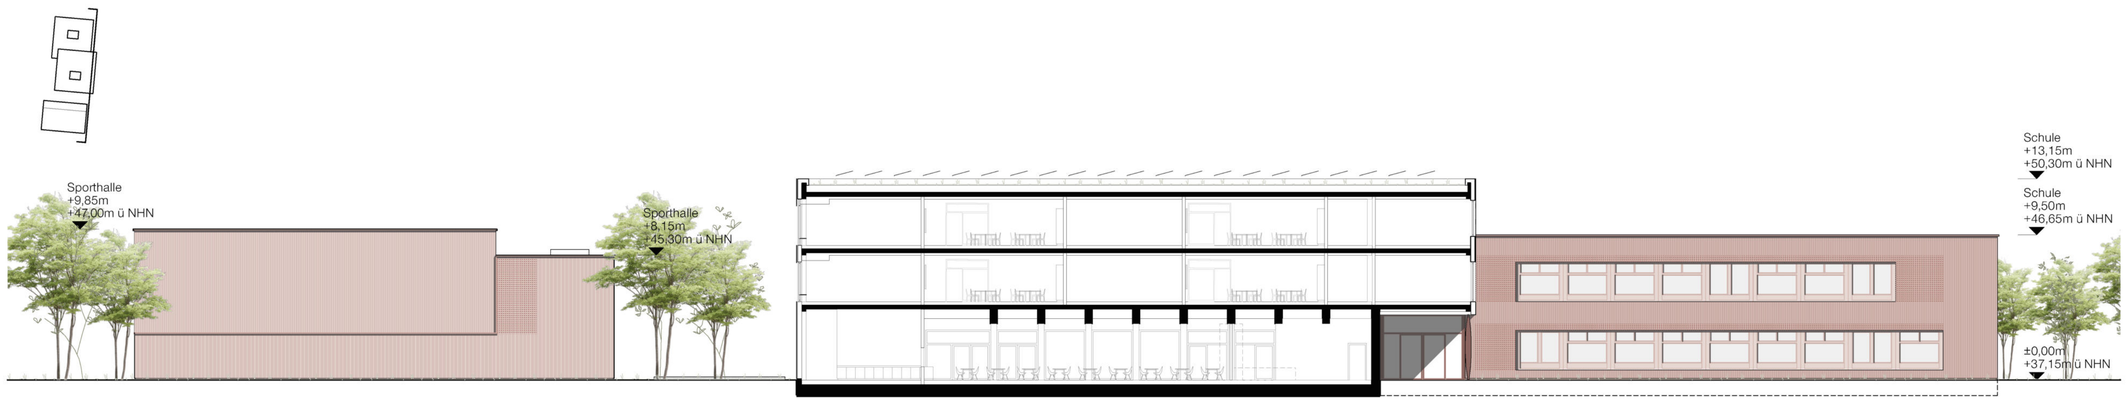

Schnitt B-B 1:200