

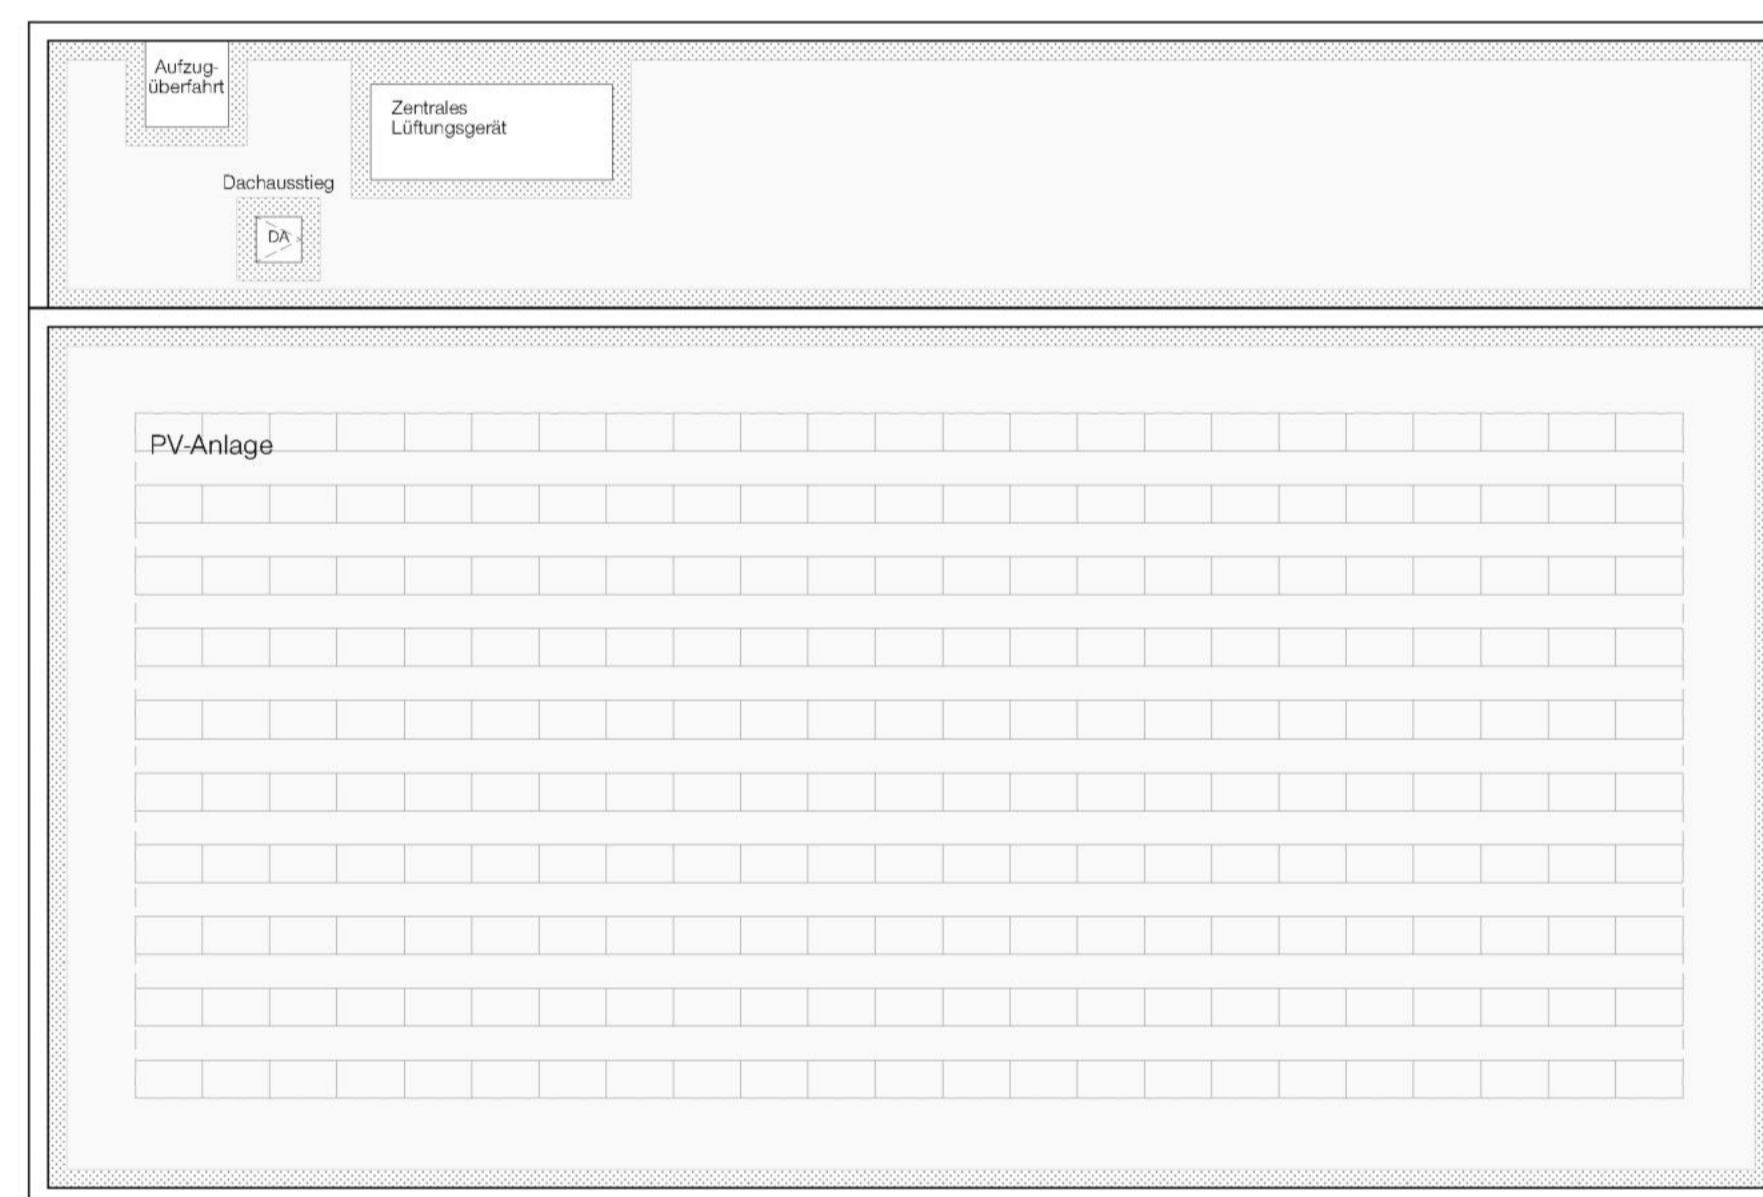
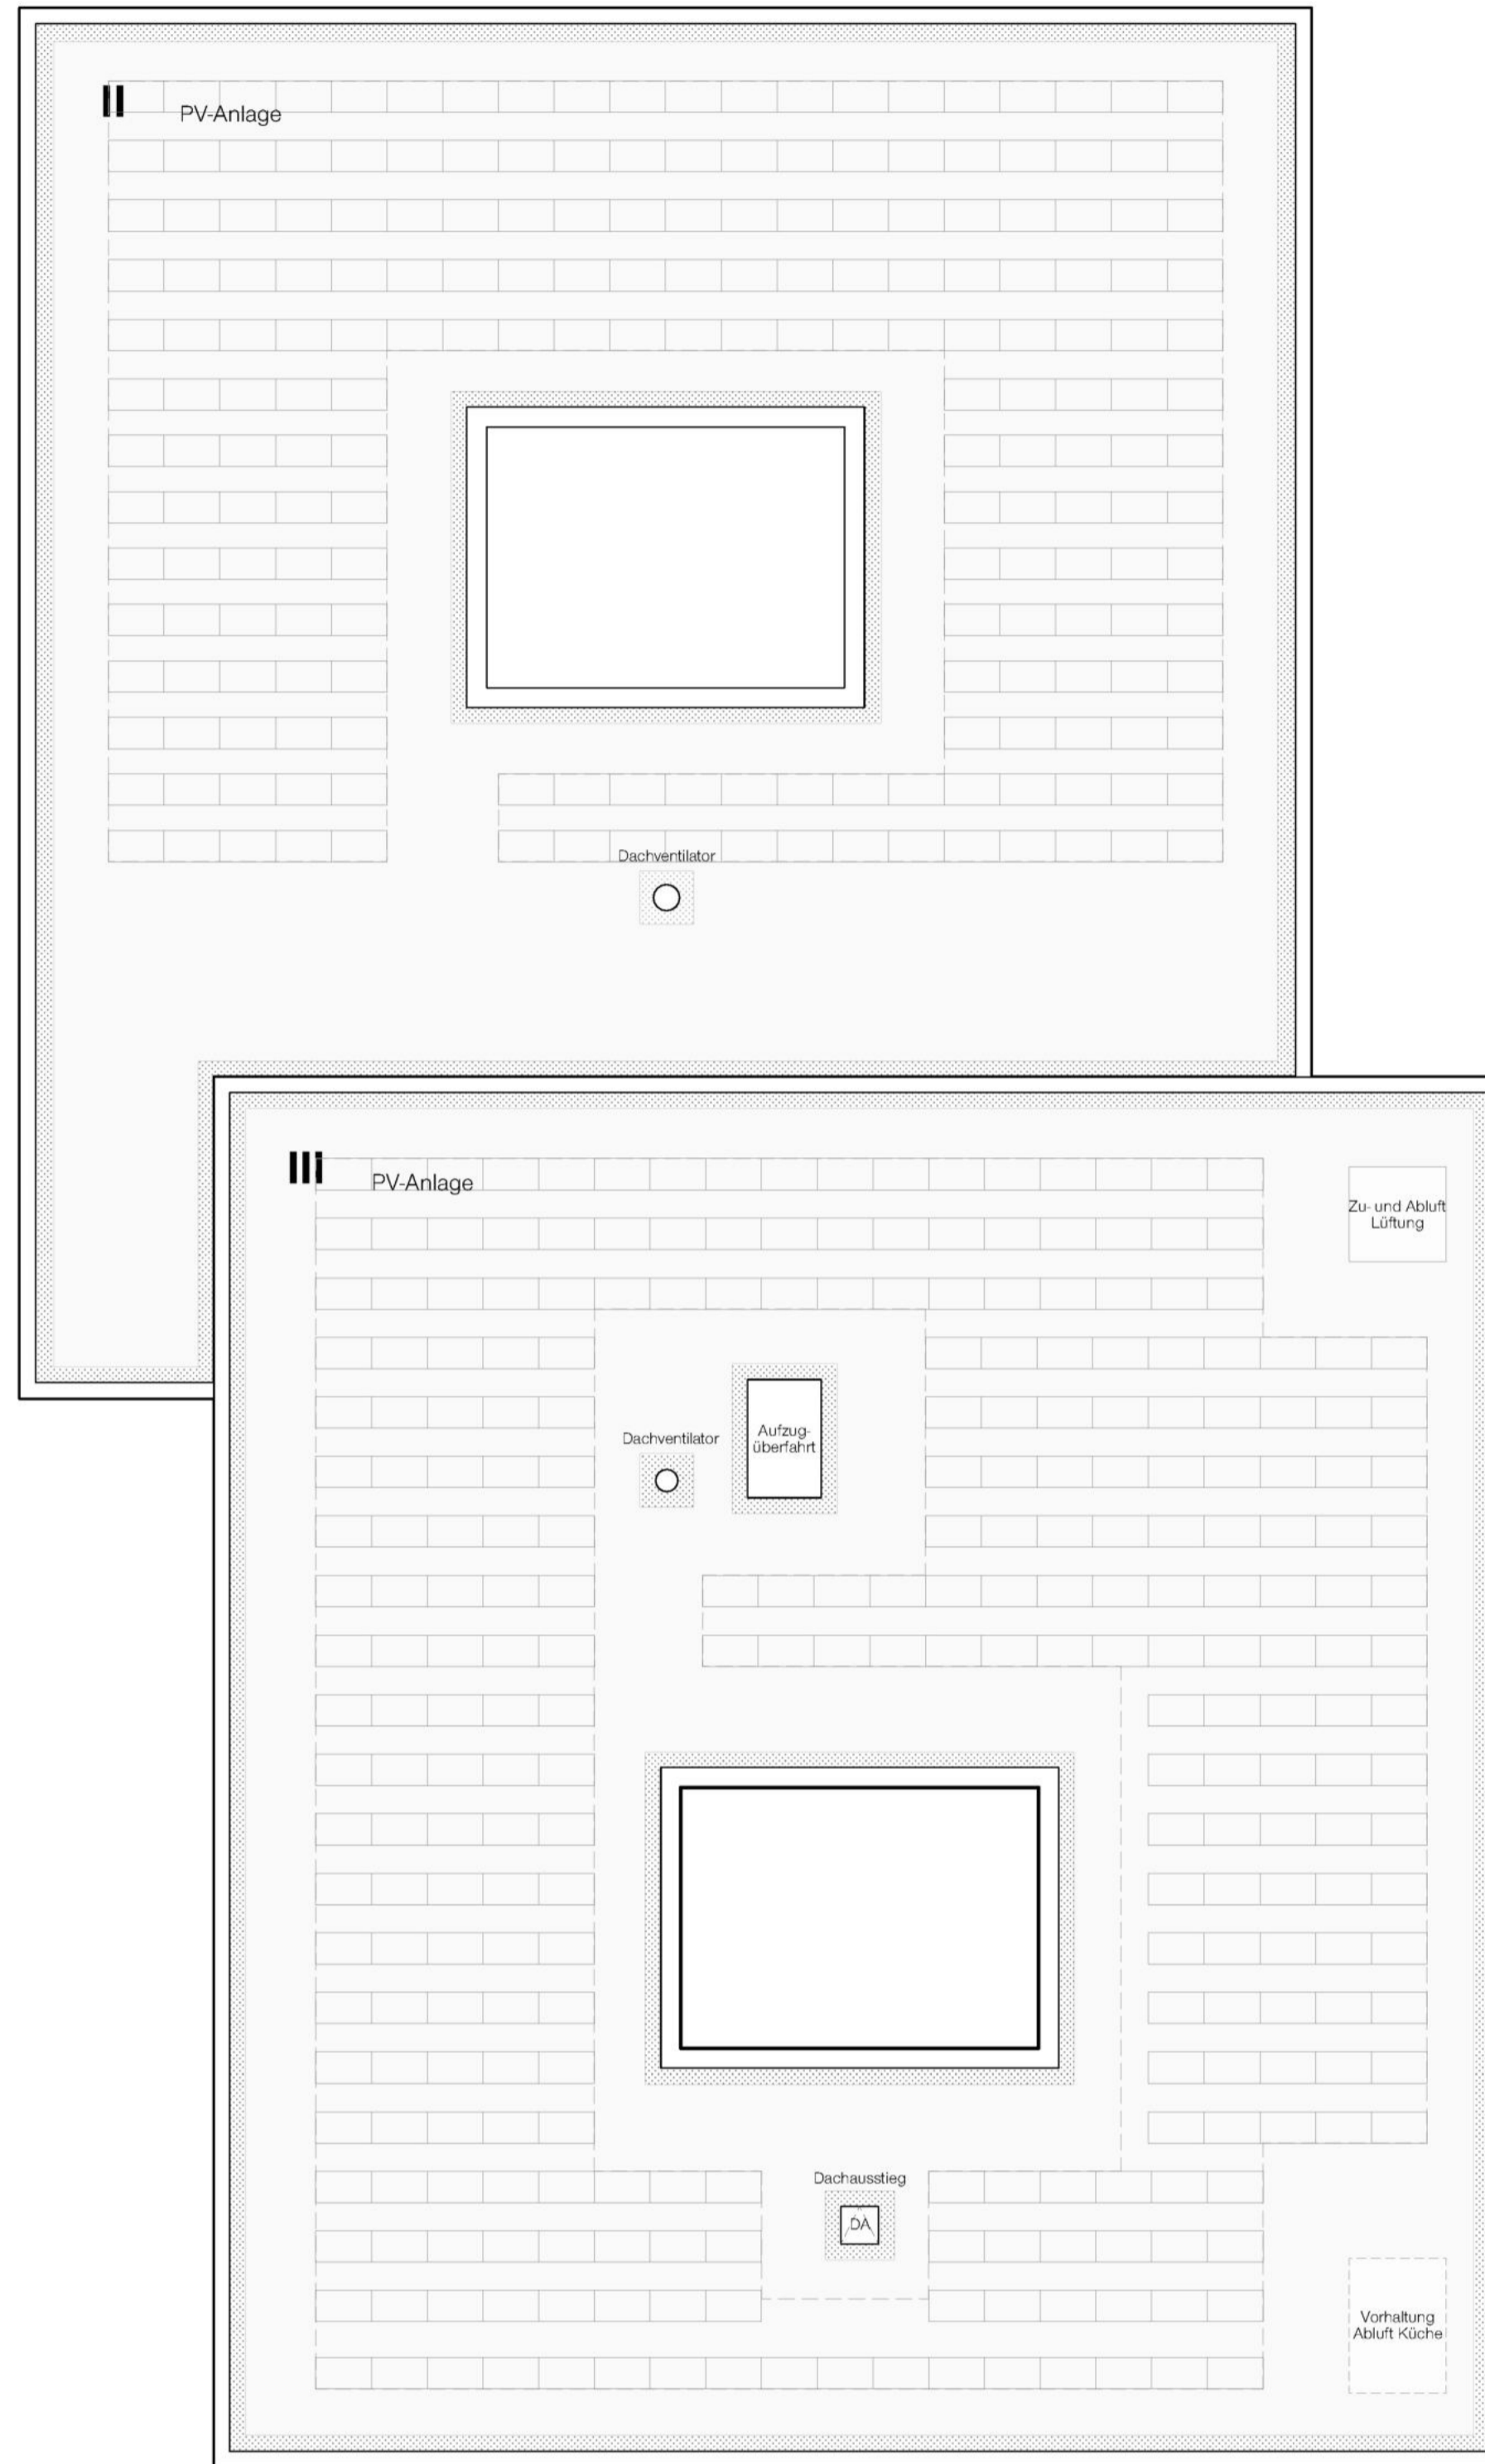


Ansicht Nord Schule 1:200

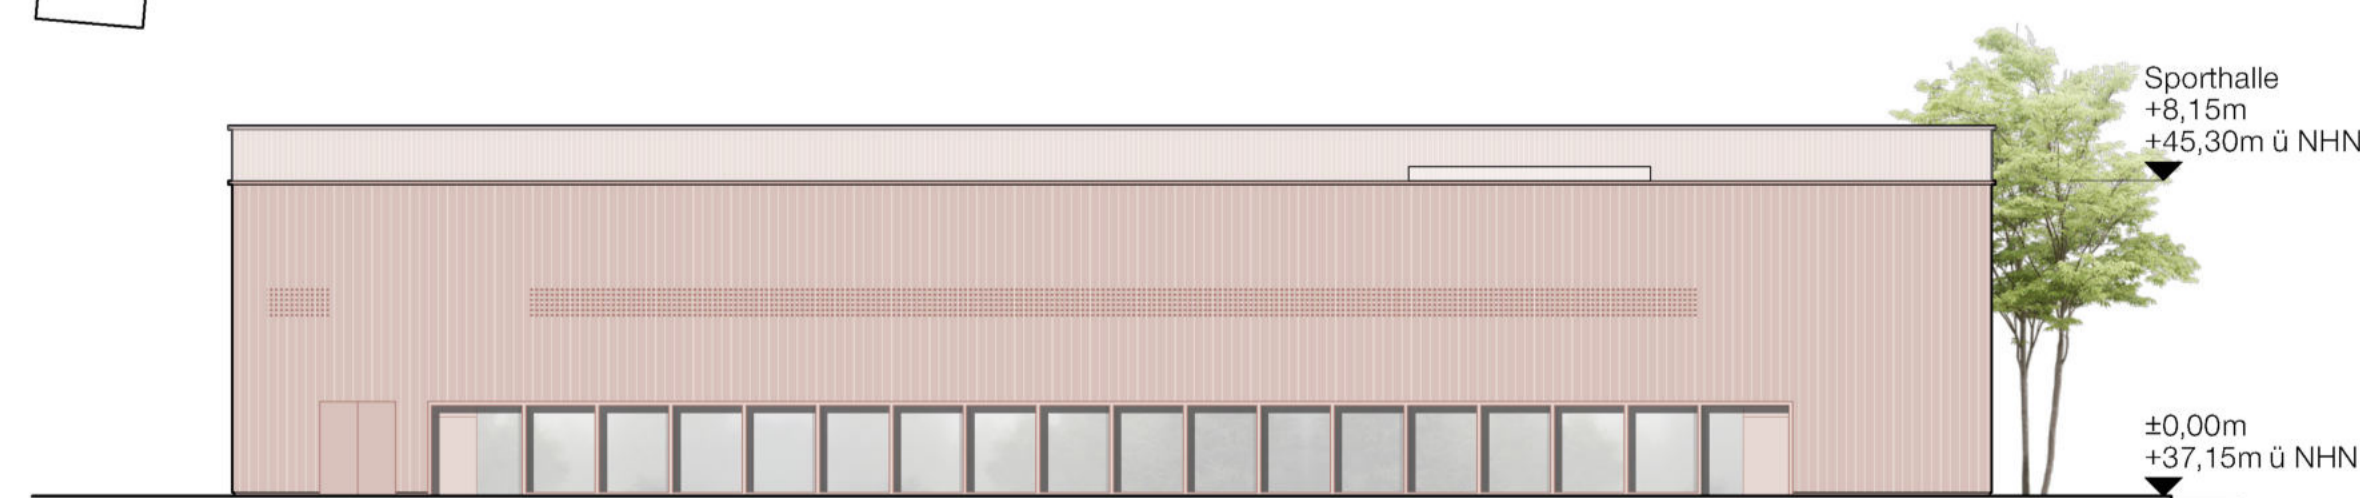

Grundriss Dachaufsicht 1:200

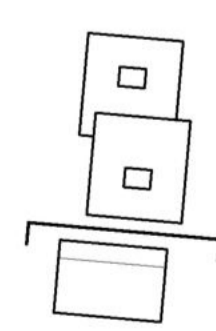

Ansicht Nord Sporthalle 1:200