






Ansicht Süd Schule 1:200

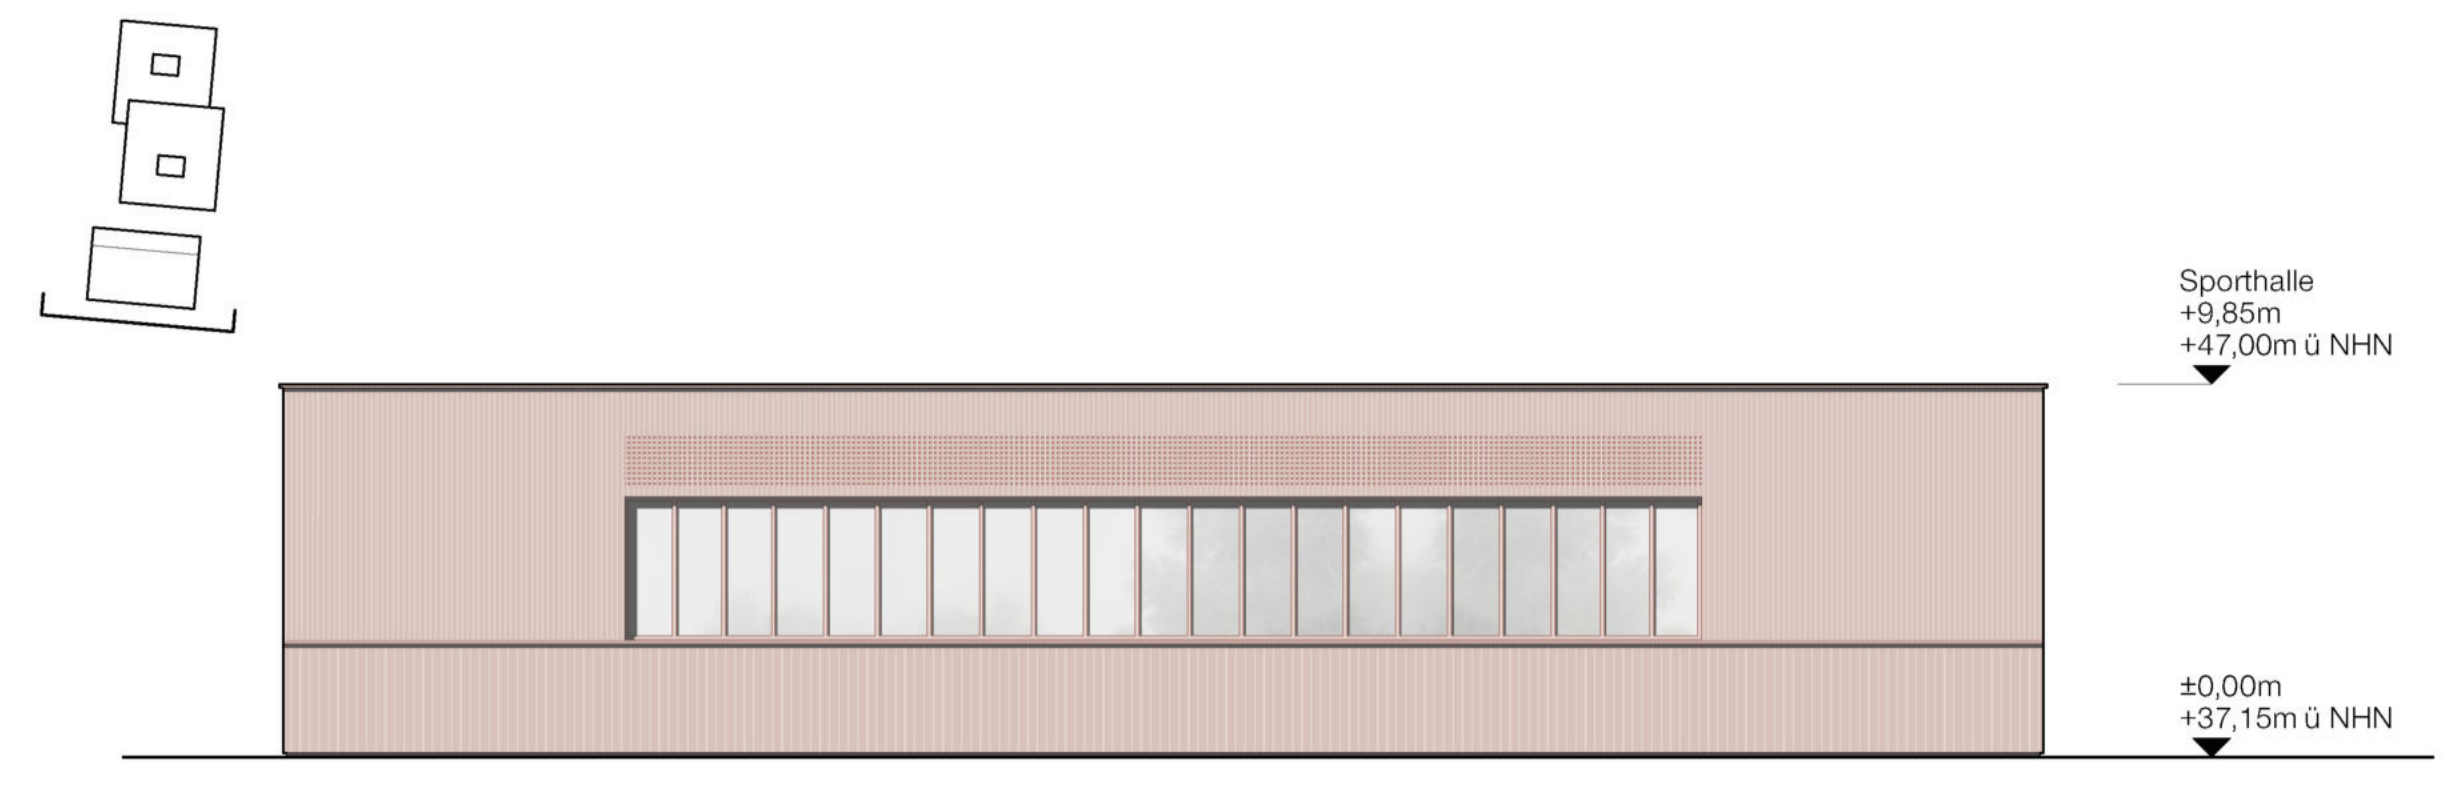


Ansicht Süd Sporthalle 1:200

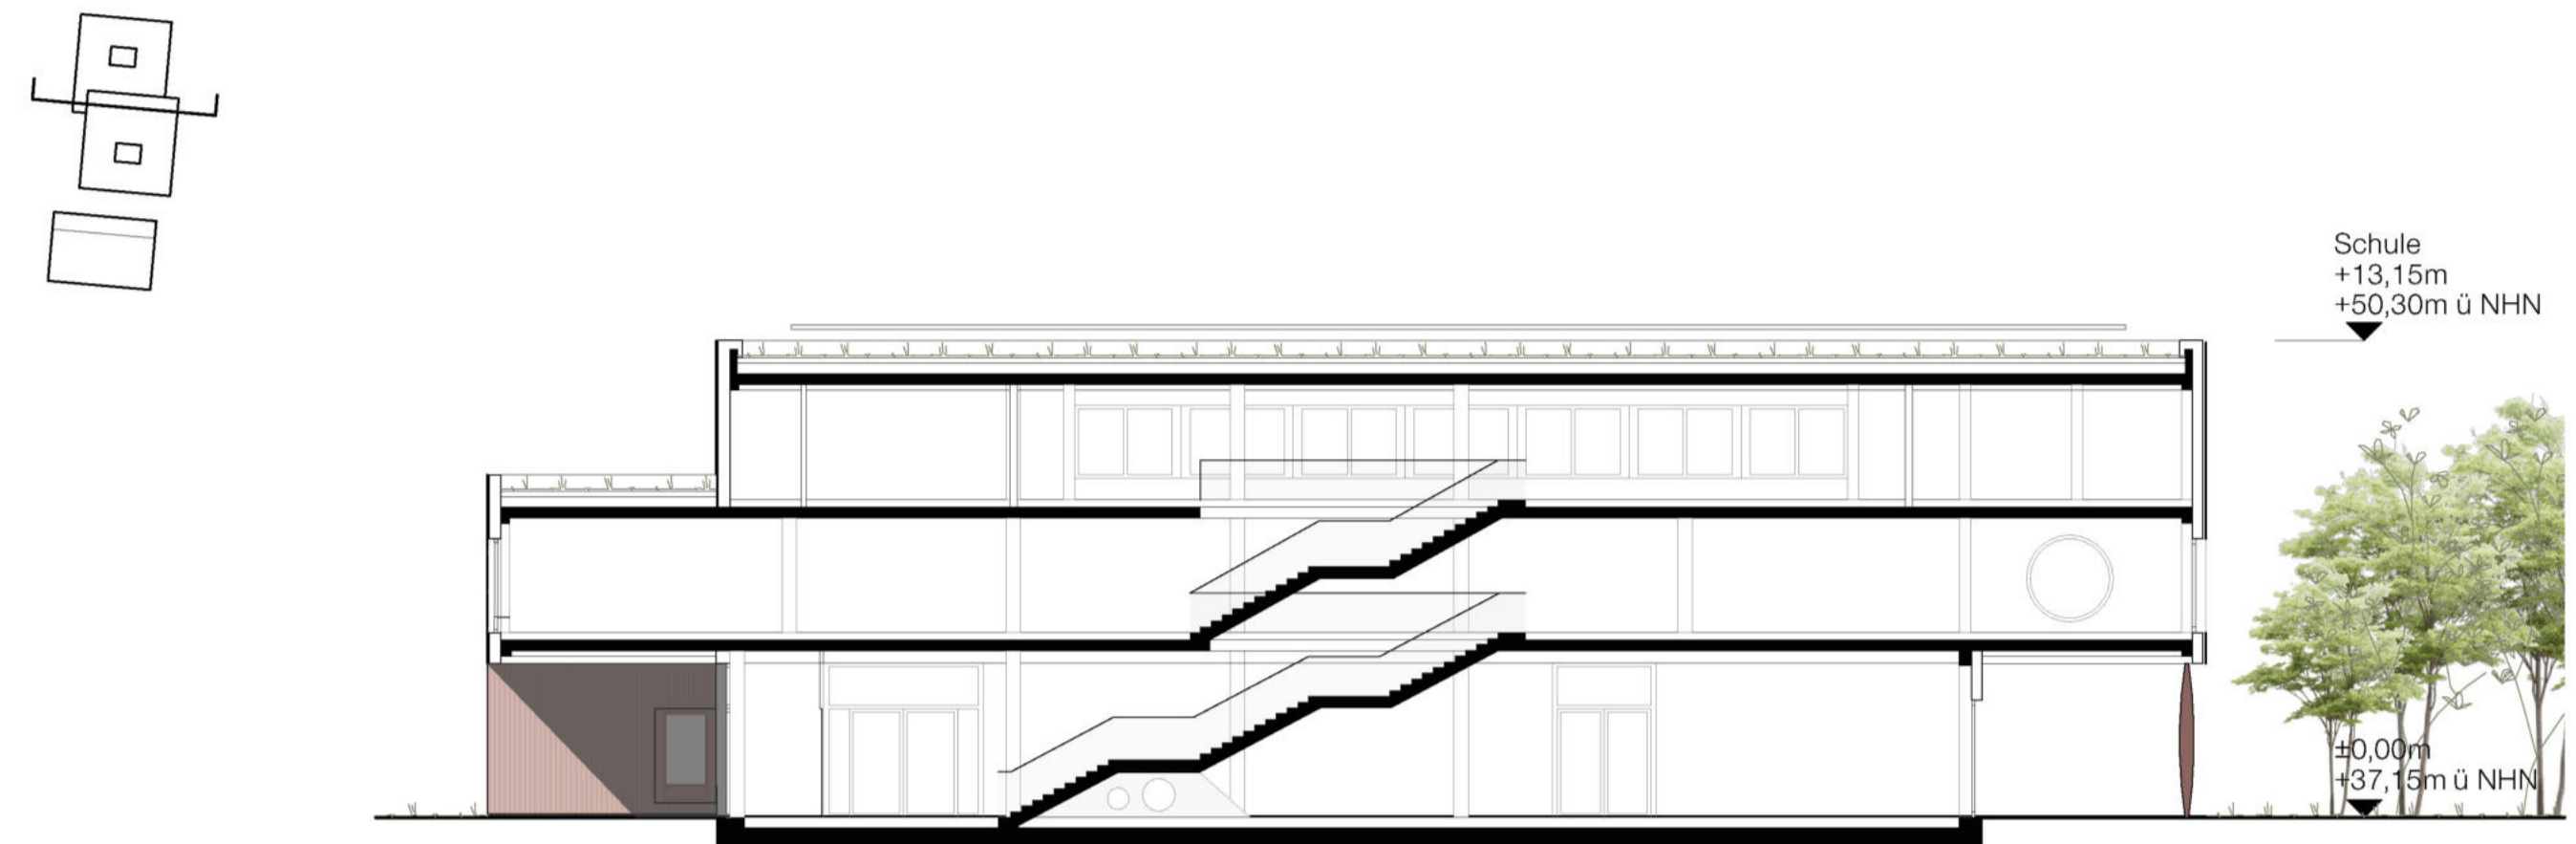


Schnitt C-C 1:200

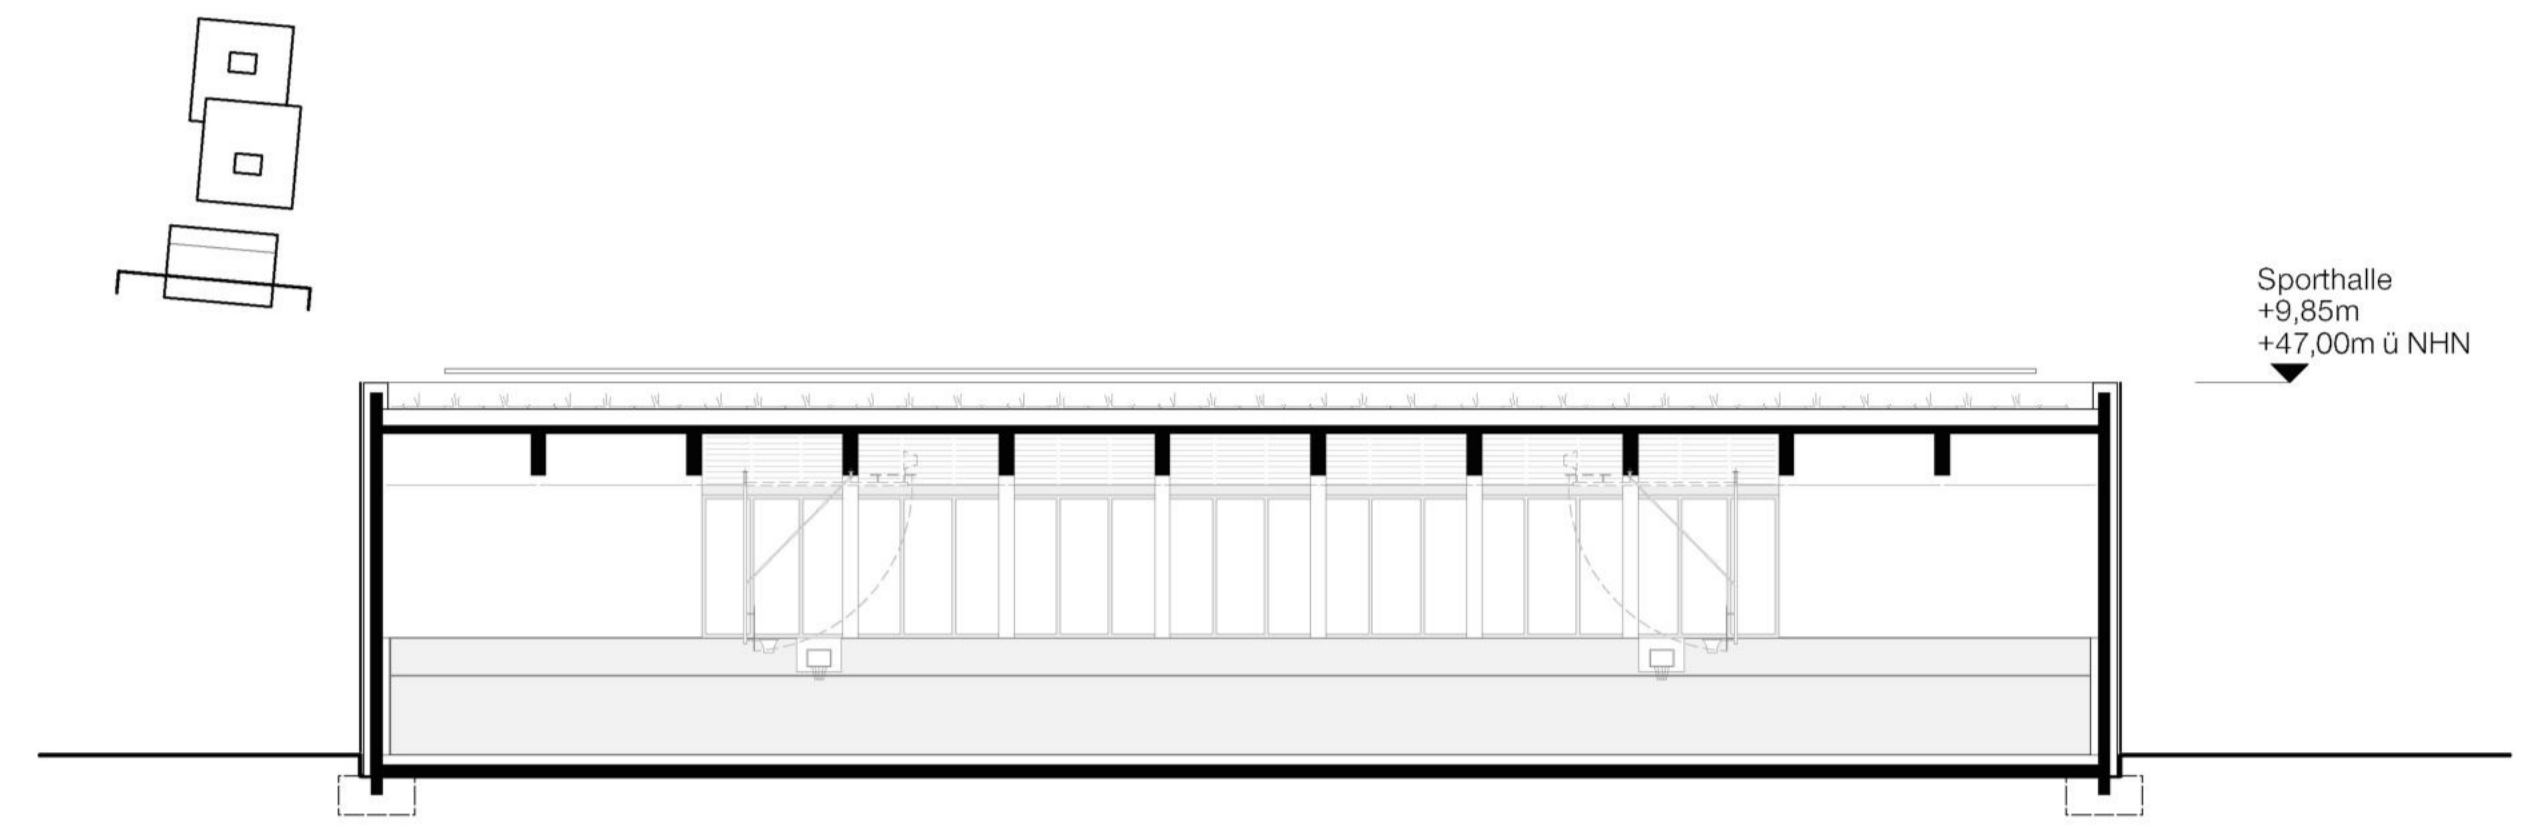

Schnitt D-D 1:200

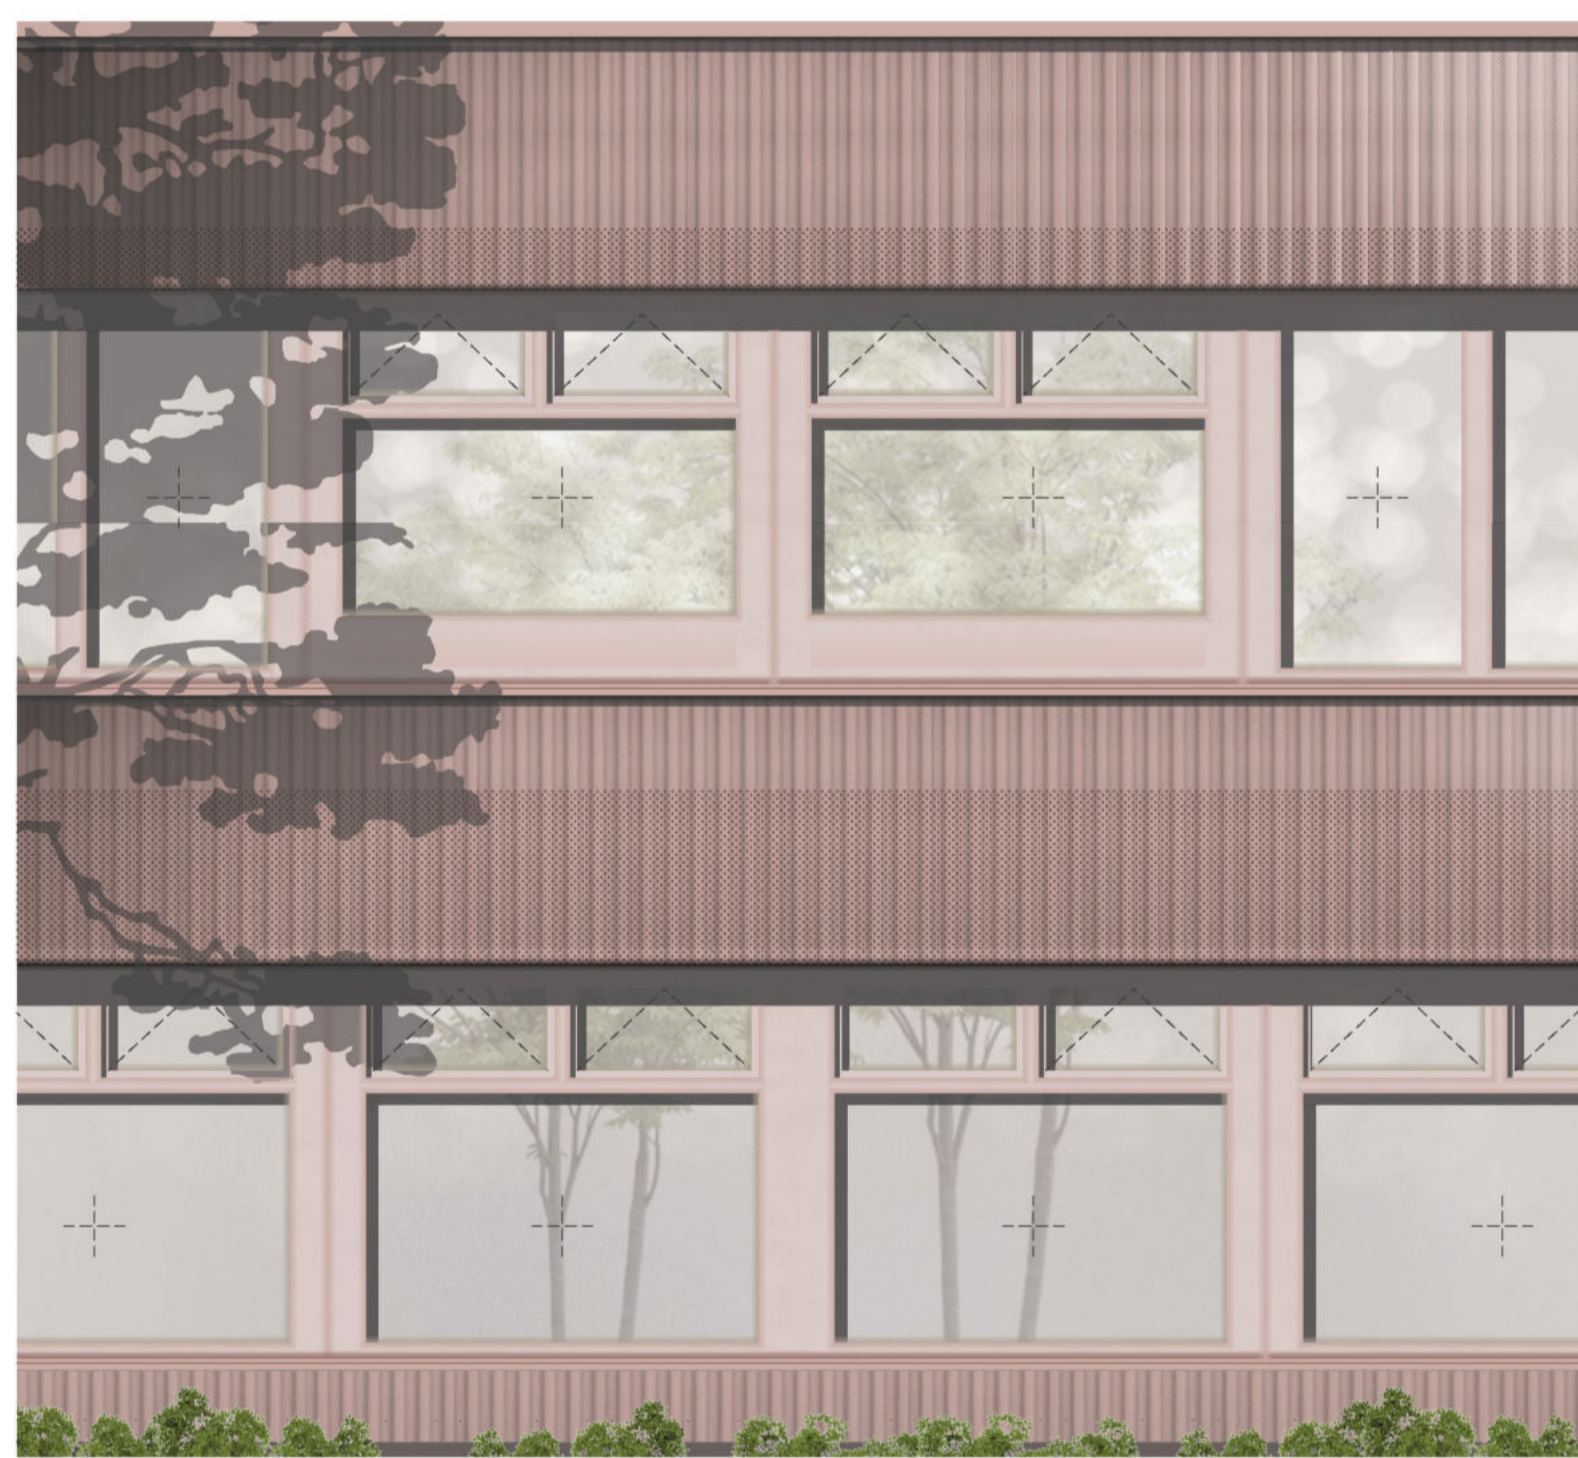

Fassadenschnitt Schule 1:50

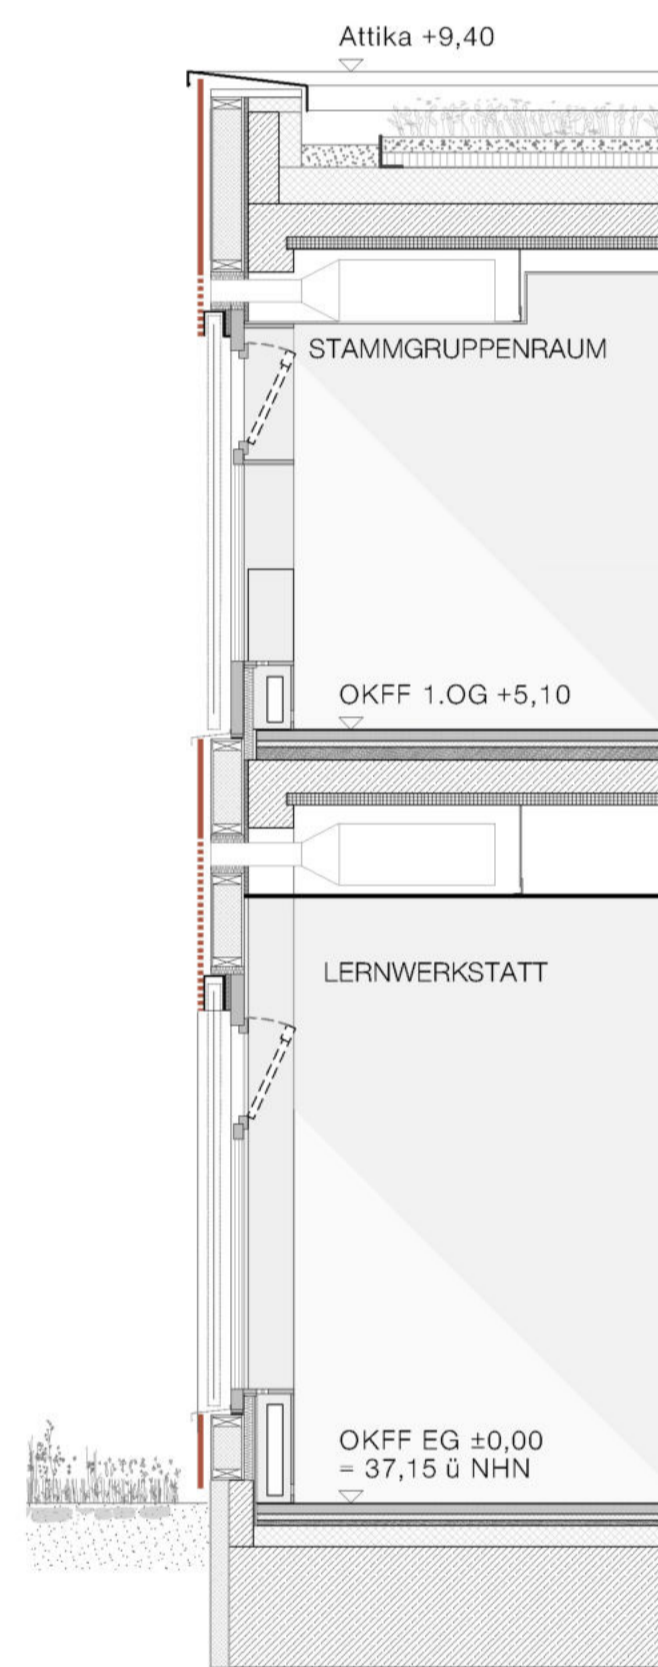

Fassadenaufbau
 Metallbekleidung
 Wellprofil
 Unterkonstruktion
 Holztafellement
 gedämmt
 Mineralwolldämmung
 Gipskarton 2-lagig
 Innenstütze Stahlbeton


Bodenaufbau OG
 Linoleum
 Trittschalldämmung
 Schüttung,
 zementgebunden
 Stahlbeton-Decke
 Filigrandecke
 Abhangdecke

Dachaufbau
 extensive Begrünung
 Retentionsdach
 Dämmung
 Stahlbeton-Decke
 Filigrandecke
 Abhangdecke

Bodenaufbau EG
 Linoleum
 Trittschalldämmung
 Schüttung,
 zementgebunden
 Wärmedämmung
 Bauwerksabdichtung
 Stahlbeton-Sohle



Fassadenschnitt Sporthalle 1:50

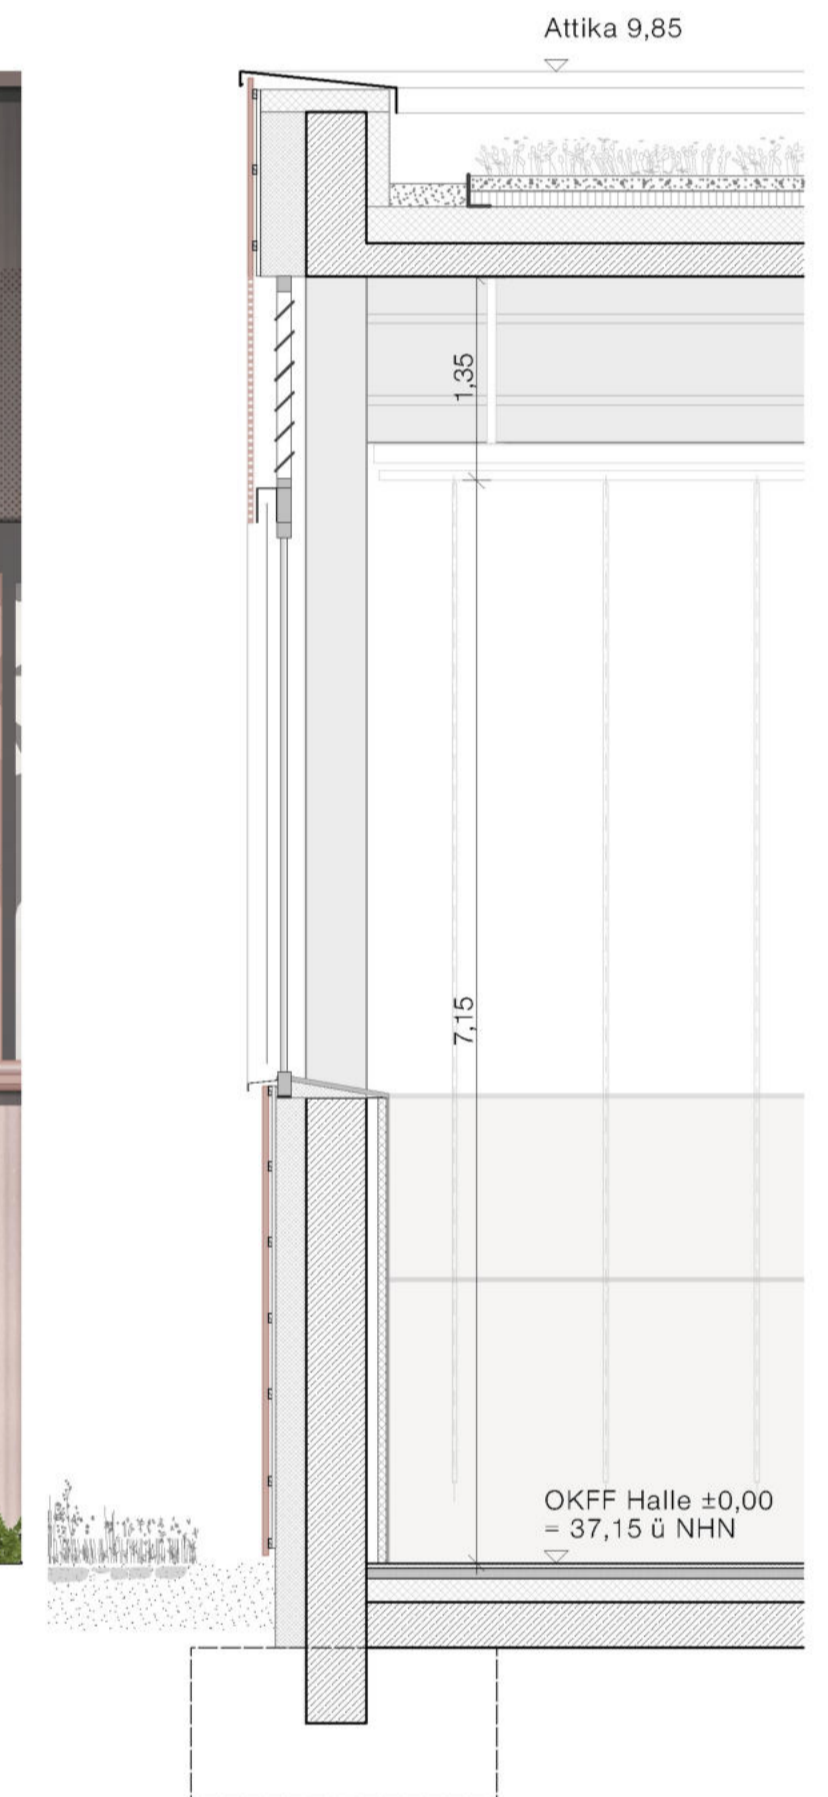

Fassadenaufbau
 Metallbekleidung
 Wellprofil
 Unterkonstruktion
 Mineralwolldämmung
 Wand Stahlbeton
 Prallwand

Bodenaufbau Sporthalle
 Linoleum
 Lastverteilplatte
 Elastikschiene
 Estrich
 Wärmedämmung
 Bauwerksabdichtung
 Stahlbeton-Sohle

Dachaufbau
 extensive Begrünung
 Retentionsdach
 Dämmung
 Stahlbeton-Decke
 Multischaukel /
 Trennvohang

Materialcollage Fassade Schule




Materialcollage Mensa



Materialcollage Fassade Sporthalle



Materialcollage Sporthalle Innen

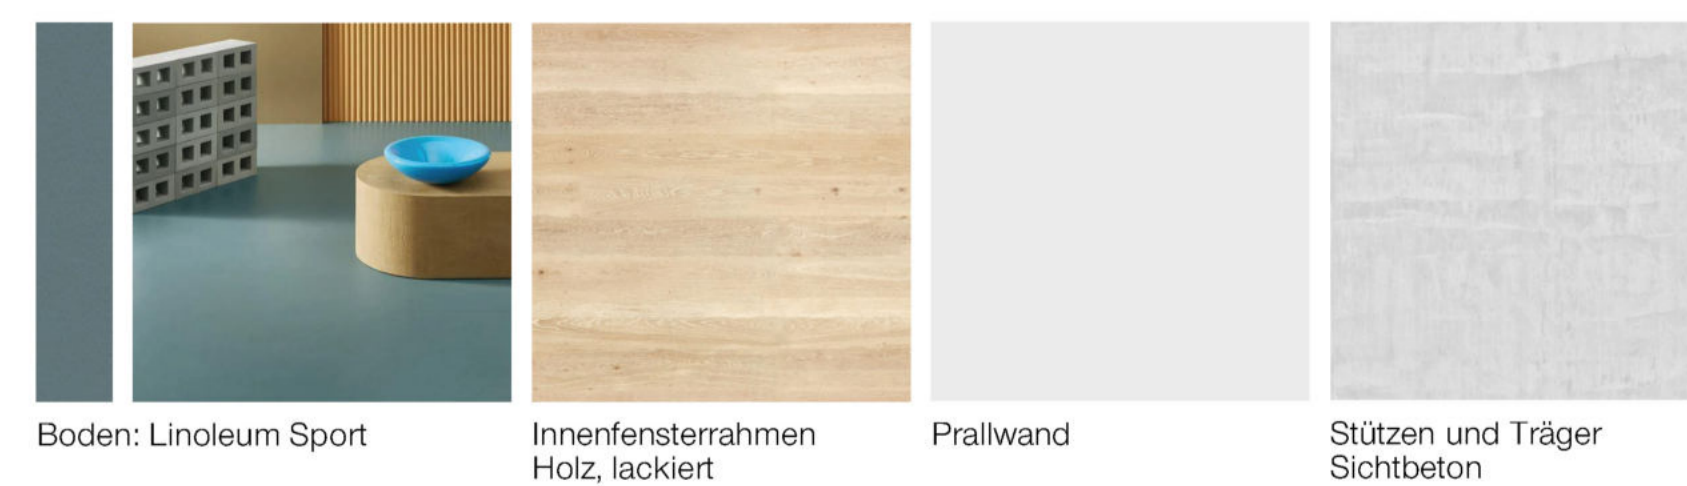

Wandabwicklung Mensa / Mehrzweckbereich