





Innenperspektive Forum

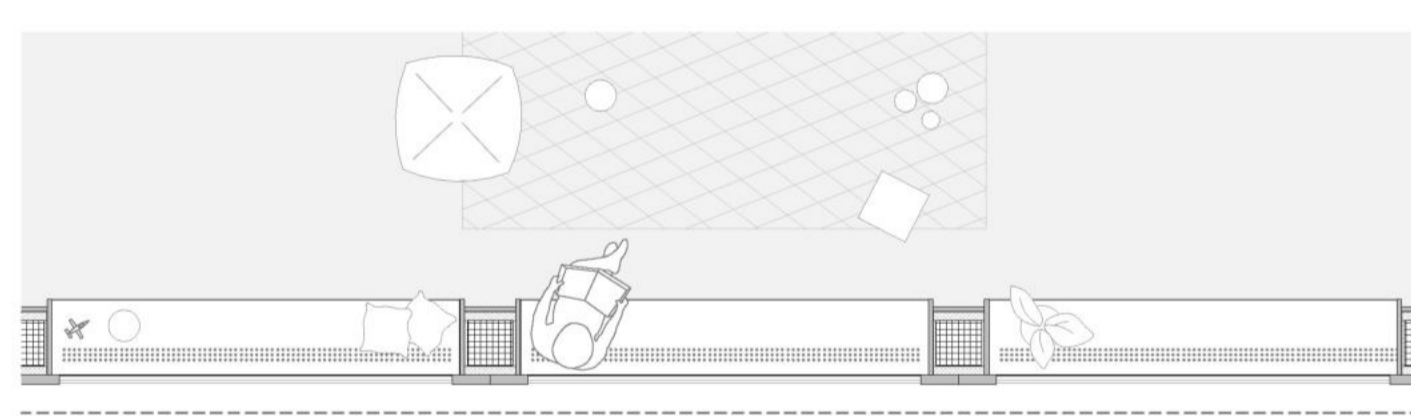


Fassadenschnitt Innenhof 1:50

Materialcollage Fassade Innenhof

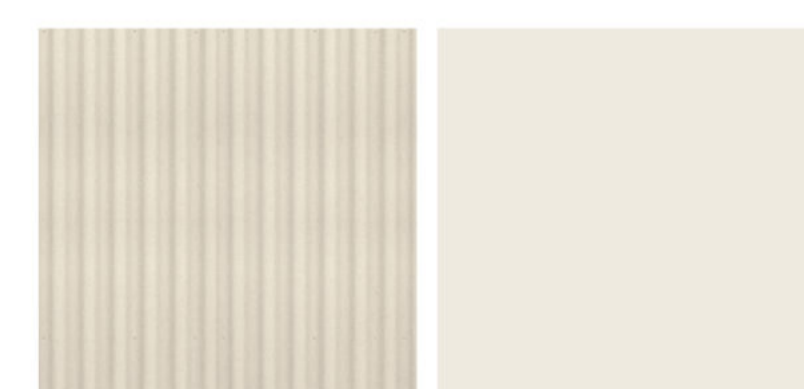


Fassade: Metallverkleidung Wellprofil
Fensterrahmen: Holz, farbbeschichtet

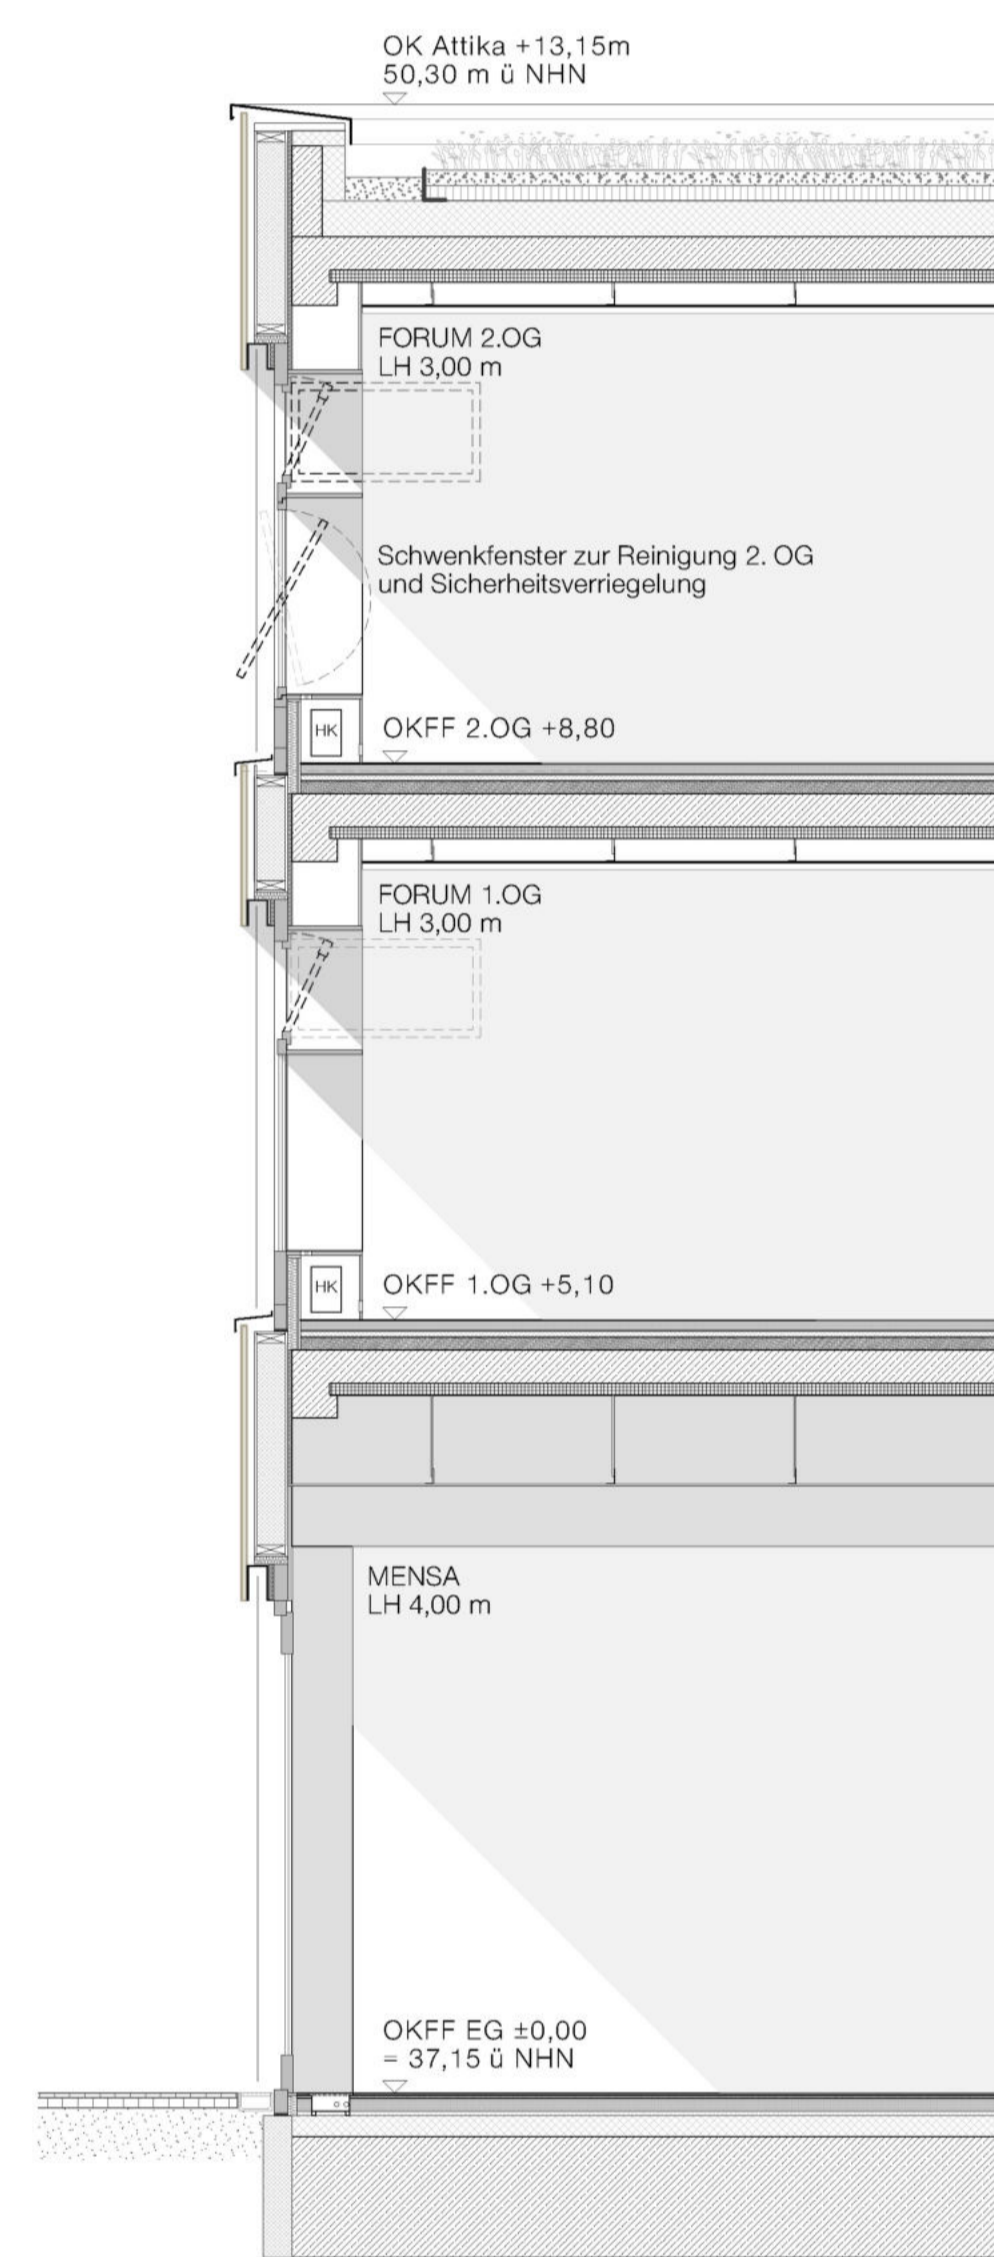


- Fassadenaufbau**
Metallbekleidung
Wellprofil
Unterkonstruktion
Holztafellement
gedämmt
Mineralfüllung
Gipskarton 2-lagig
Innenstütze-Stahlbeton
- Bodenaufbau OG (Forum)**
Linoleum
Zementestrich
Trittschalldämmung
Schüttung, zementgebunden
Stahlbeton-Decke
Filigrandecke
Abhangendecke
- Dachaufbau**
extensive Begrünung
Retentionsdach
Dämmung
Stahlbeton-Decke
Filigrandecke
Abhangendecke
- Bodenaufbau EG (Mensa)**
Feinsteinzeug Fliese unglasiert
Estrich
Trittschalldämmung
Wärmedämmung
Schüttung, zementgebunden
Bauwerksabdichtung
Stahlbeton-Sohle

Materialcollage Forum

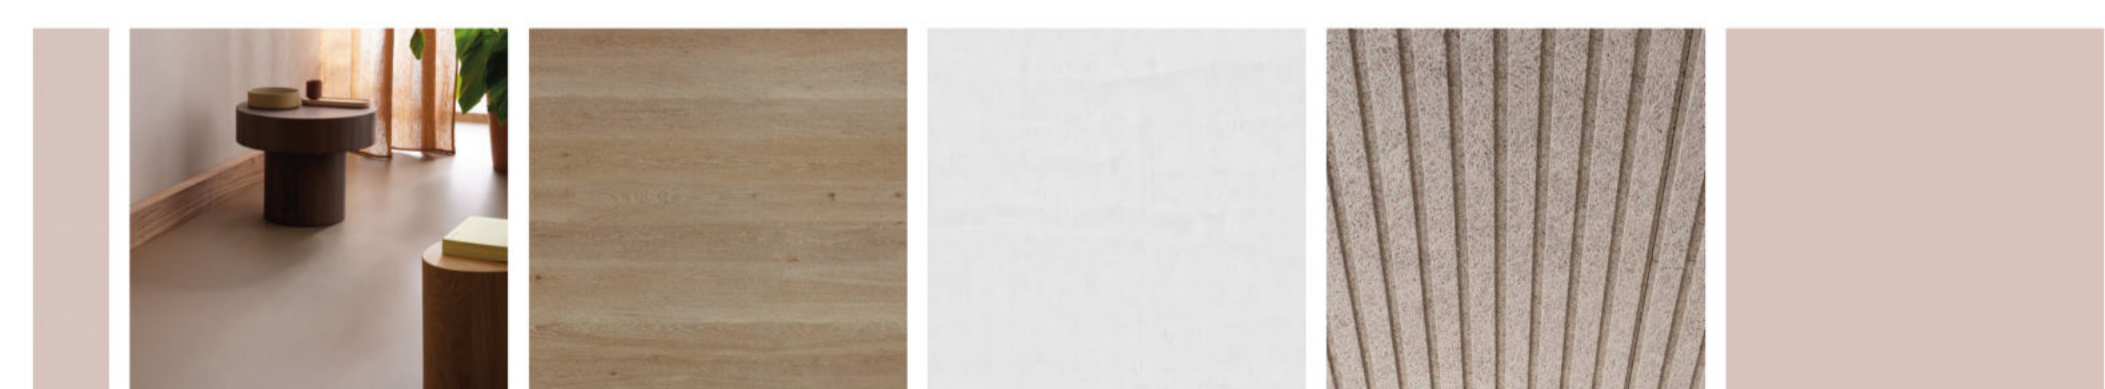


Boden: Linoleum
Innenfensterahmen Holz, lackiert
Stützen und Träger: Sichtbeton
Abhangendecke: Holzlamellen
Türen, Innenfensterahmen und Einbaumöbel farbbeschichtet

Materialcollage Unterrichtsräume

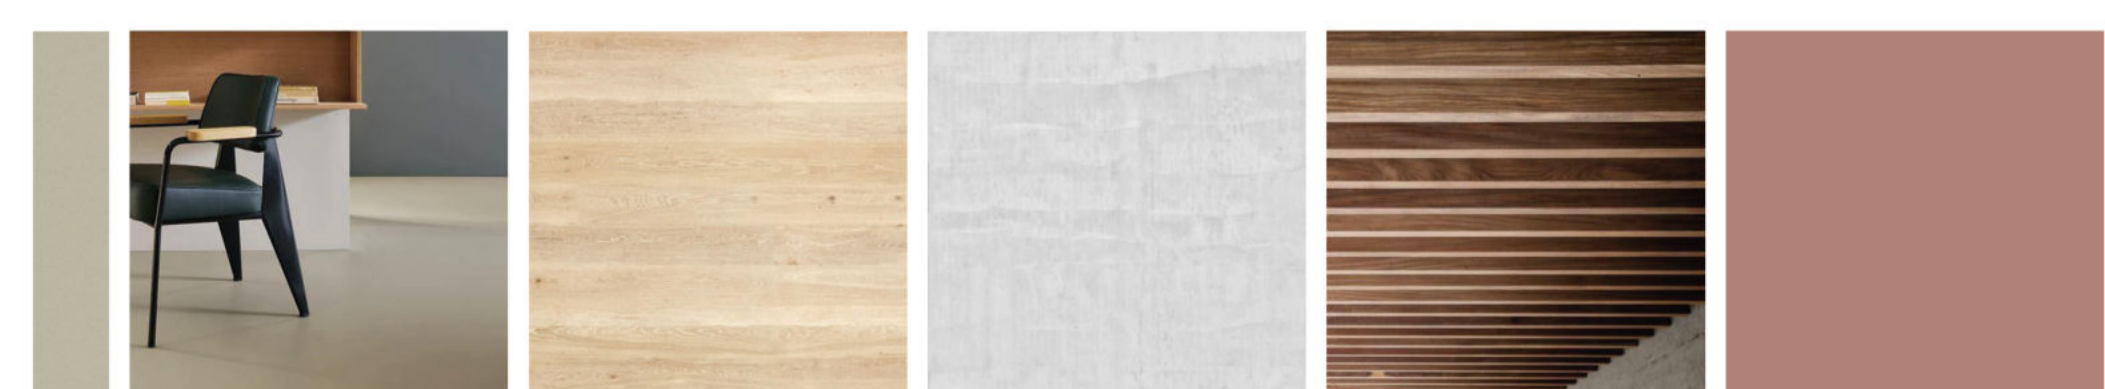

Boden: Linoleum
Innenfensterahmen und Einbaumöbel Holz, natur
Stützen und Träger: Sichtbeton
Abhangendecke: Holzlamellen
Türen, Innenfensterahmen und Einbaumöbel farbbeschichtet

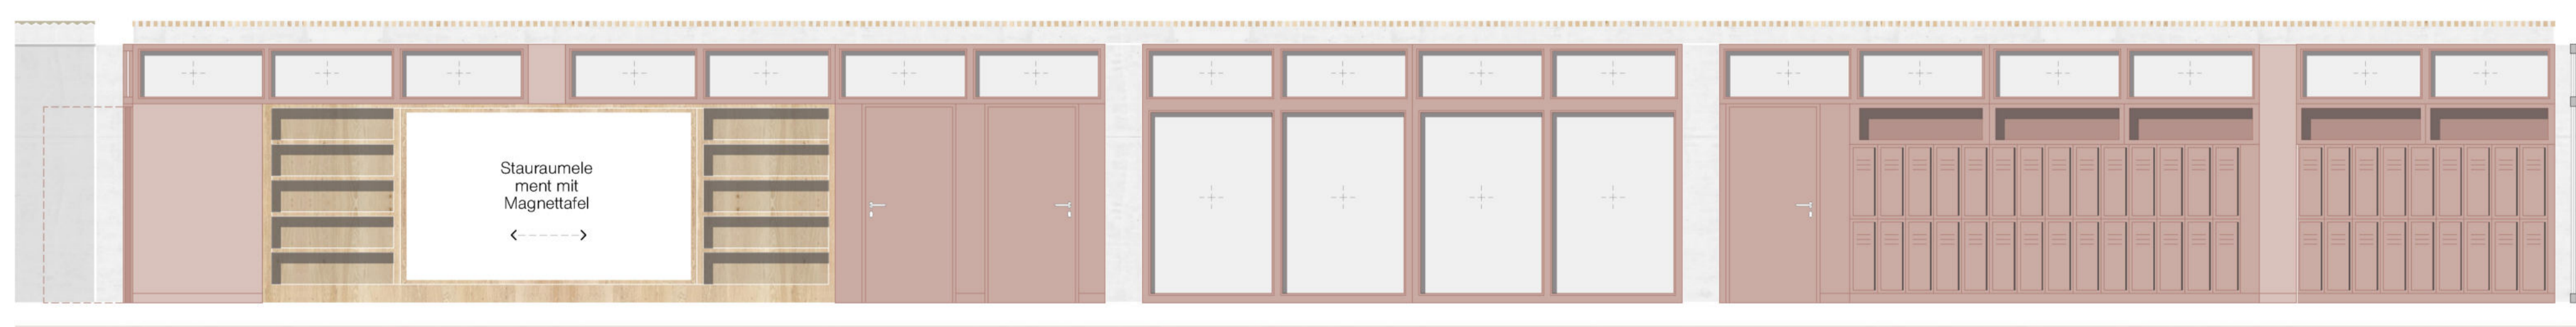

Wandabwicklung Forum