




INNENRAUMPERSPEKTIVE AUS DEM FORUM IN RICHTUNG SÜDEN

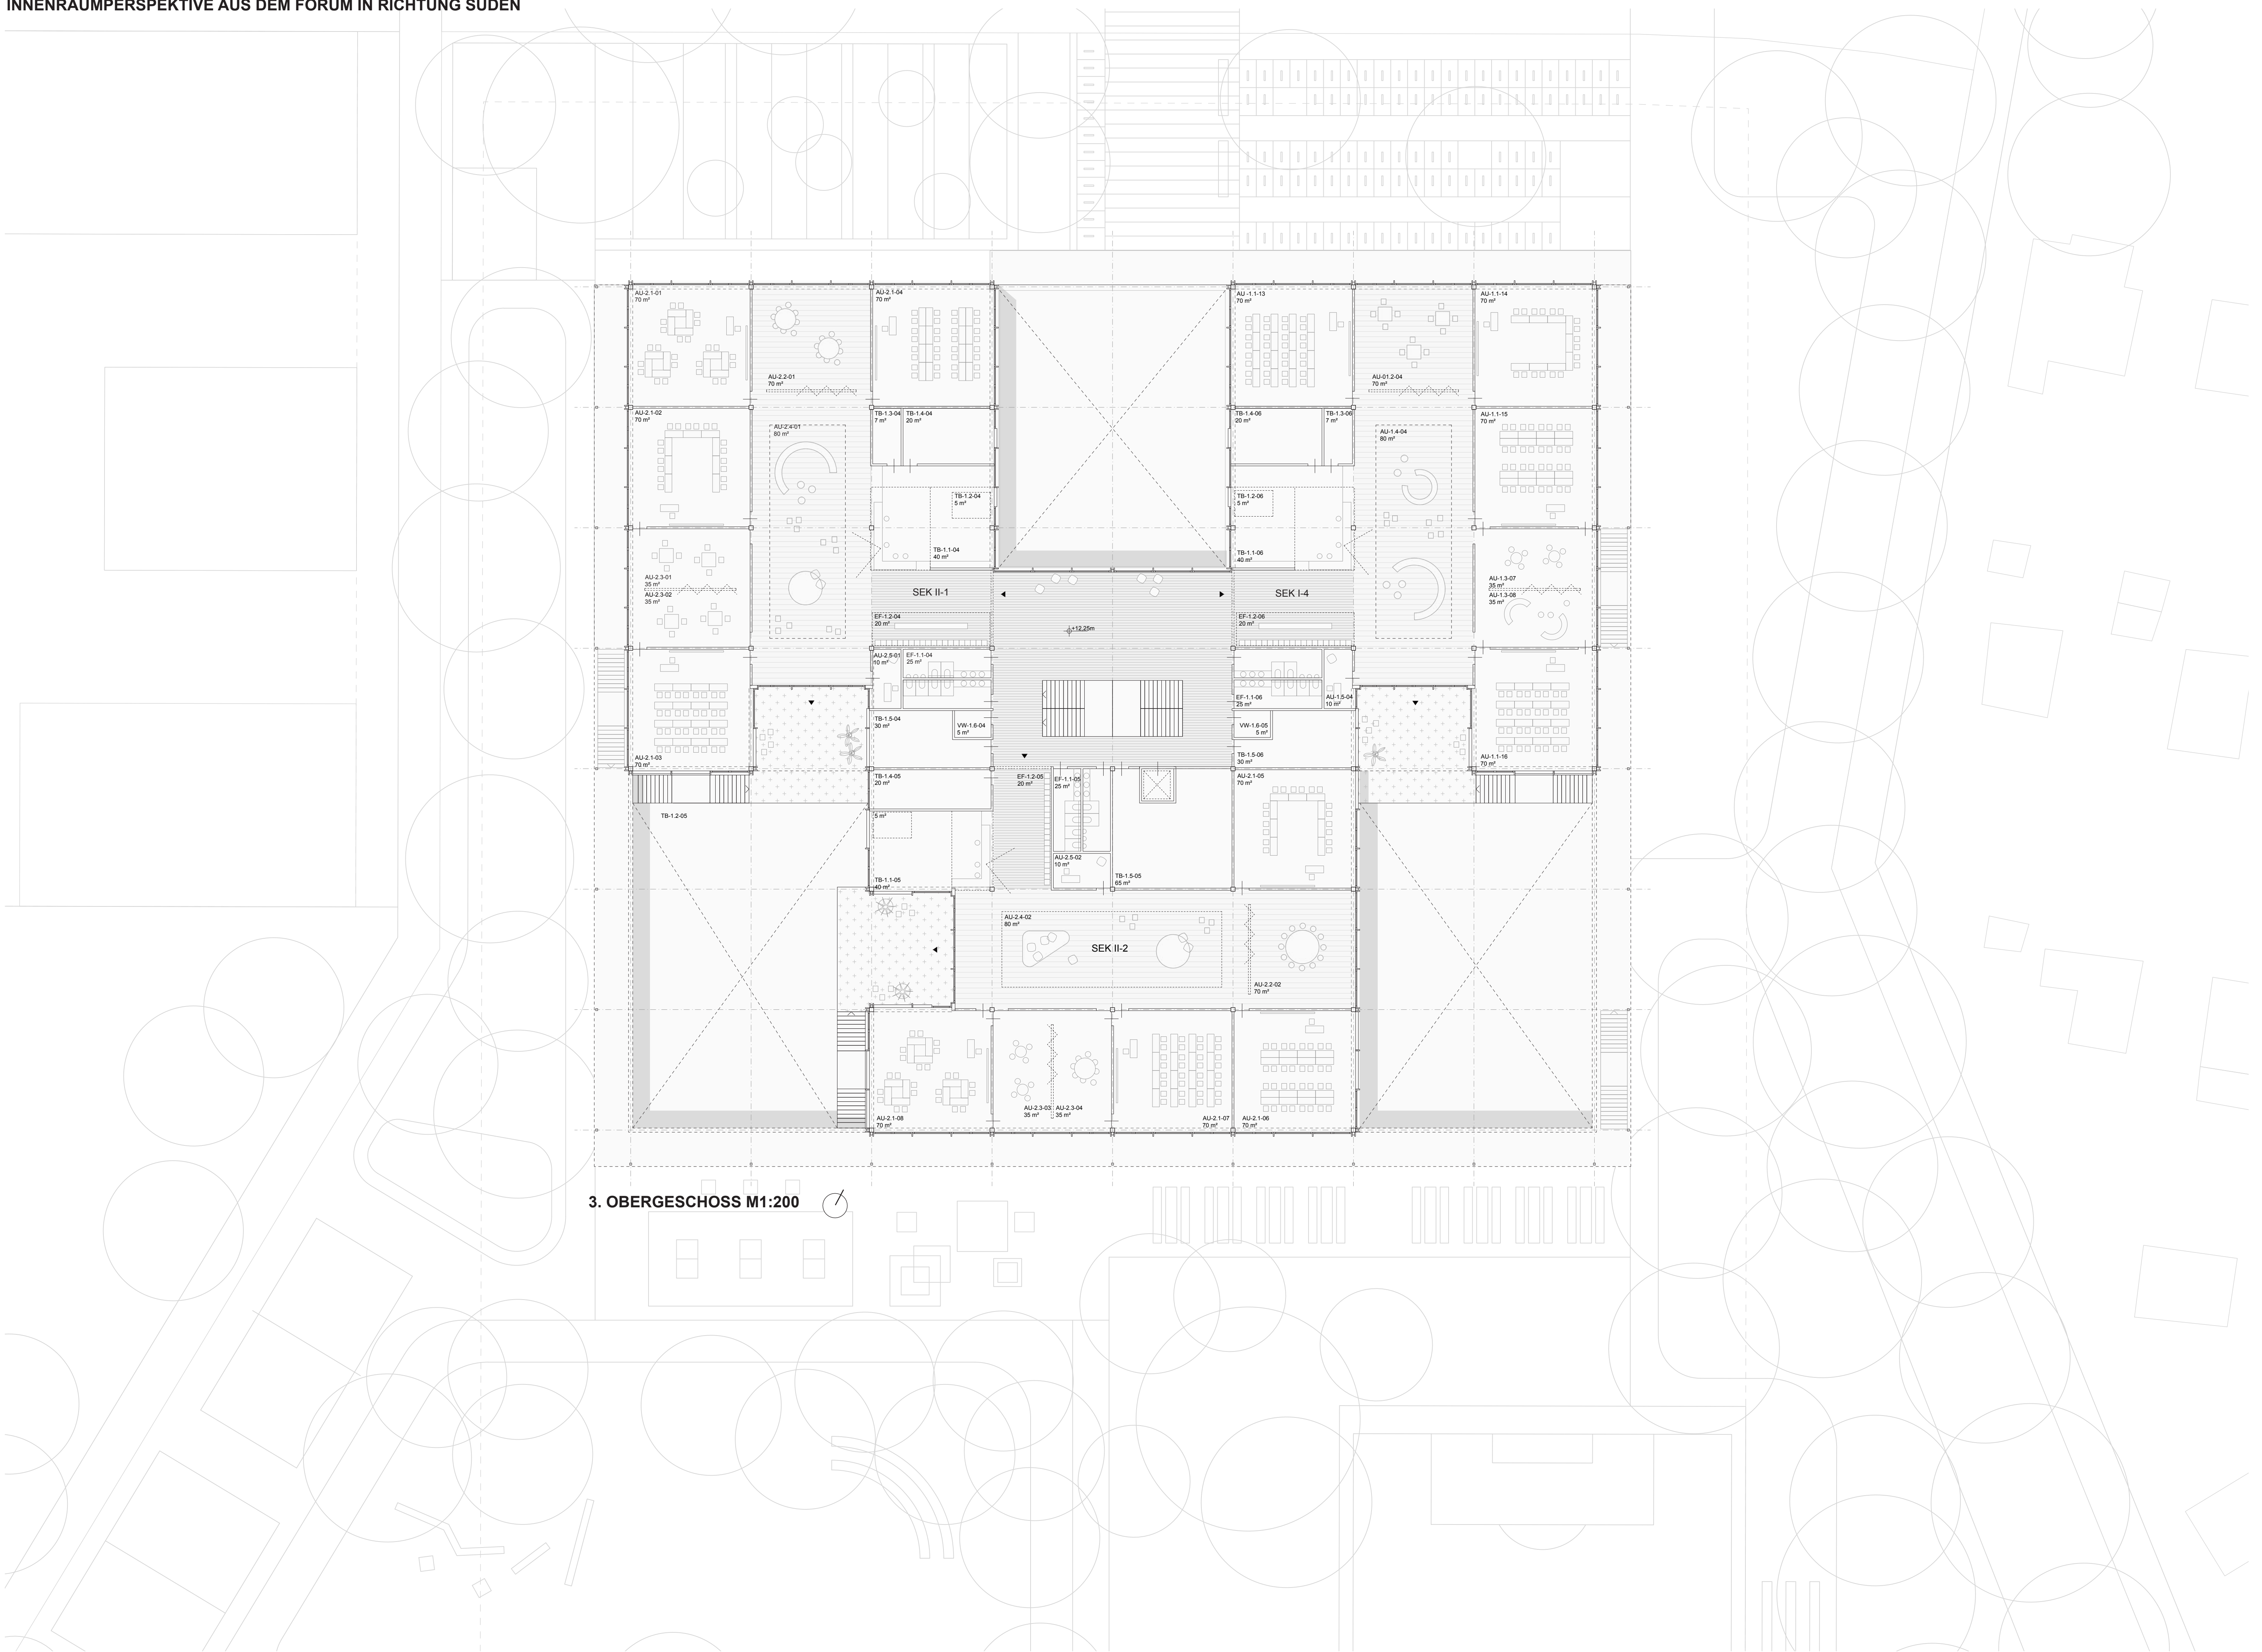

OSTANSICHT M1:200

