



Ansicht Nord M 1:200

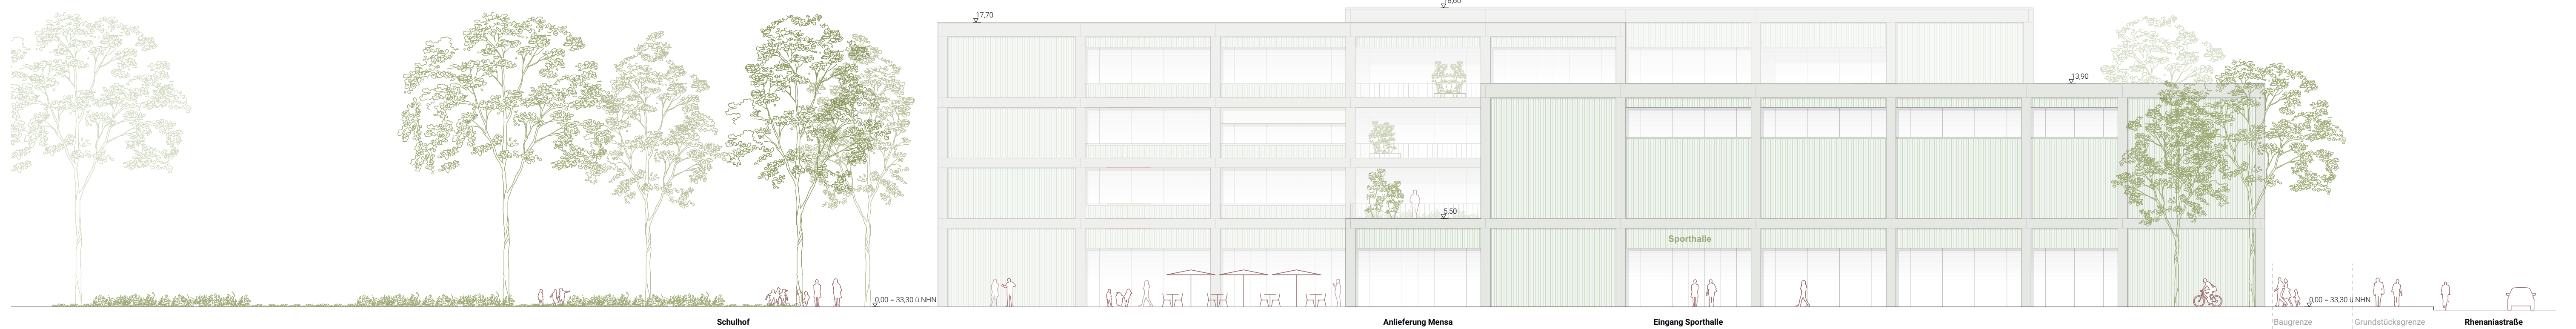

Ansicht Ost M 1:200

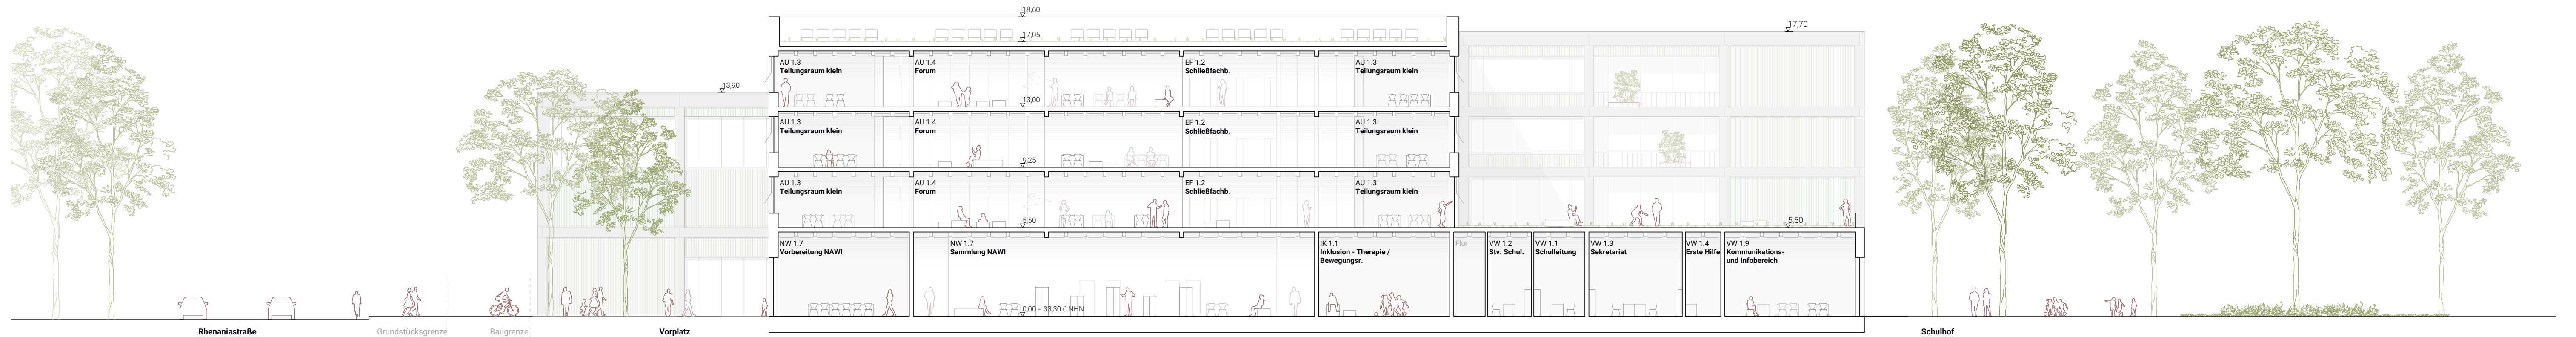

Schnitt A-A M 1:200



Grundriss Erdgeschoss M 1:200