






Gymnasium Rhenaniastraße

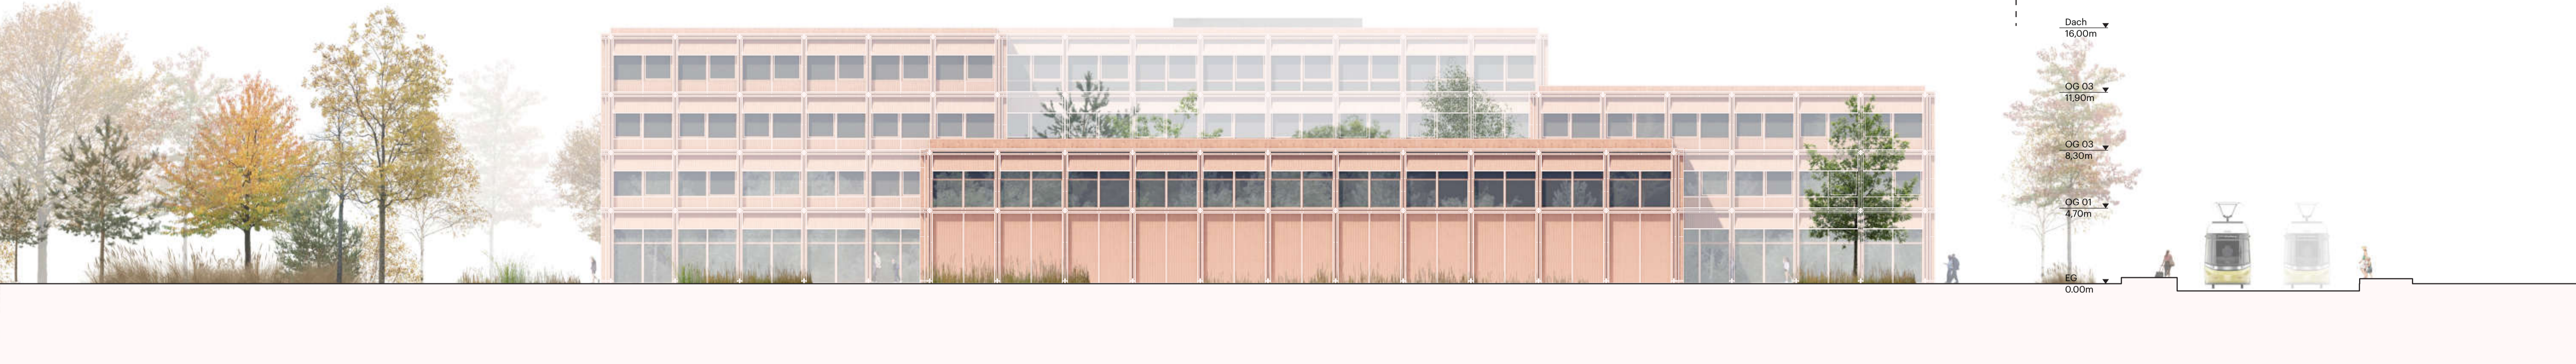


Ansicht Osten 1:200

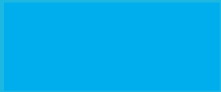

Ansicht Norden 1:200

  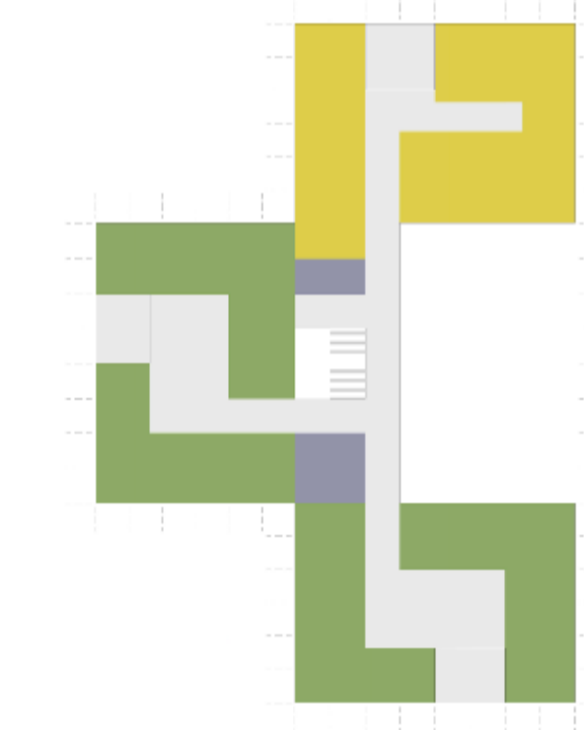

2. Obergeschoss 1:200

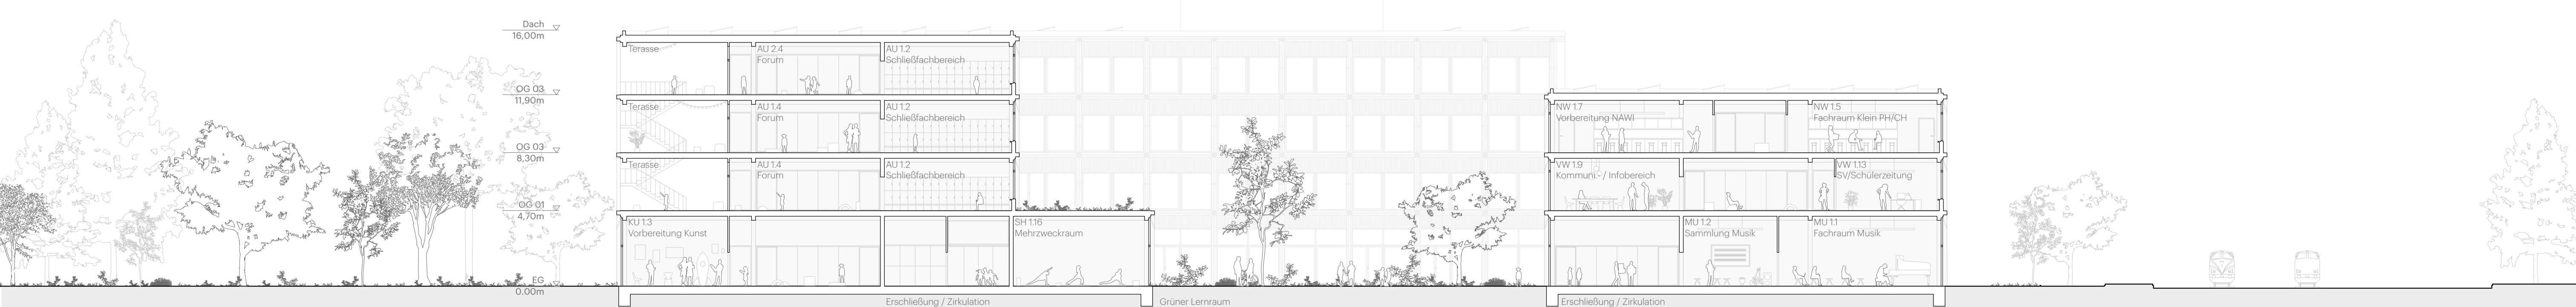

Schnitt BB 1:200

