Gymnasium Rhenaniastraße

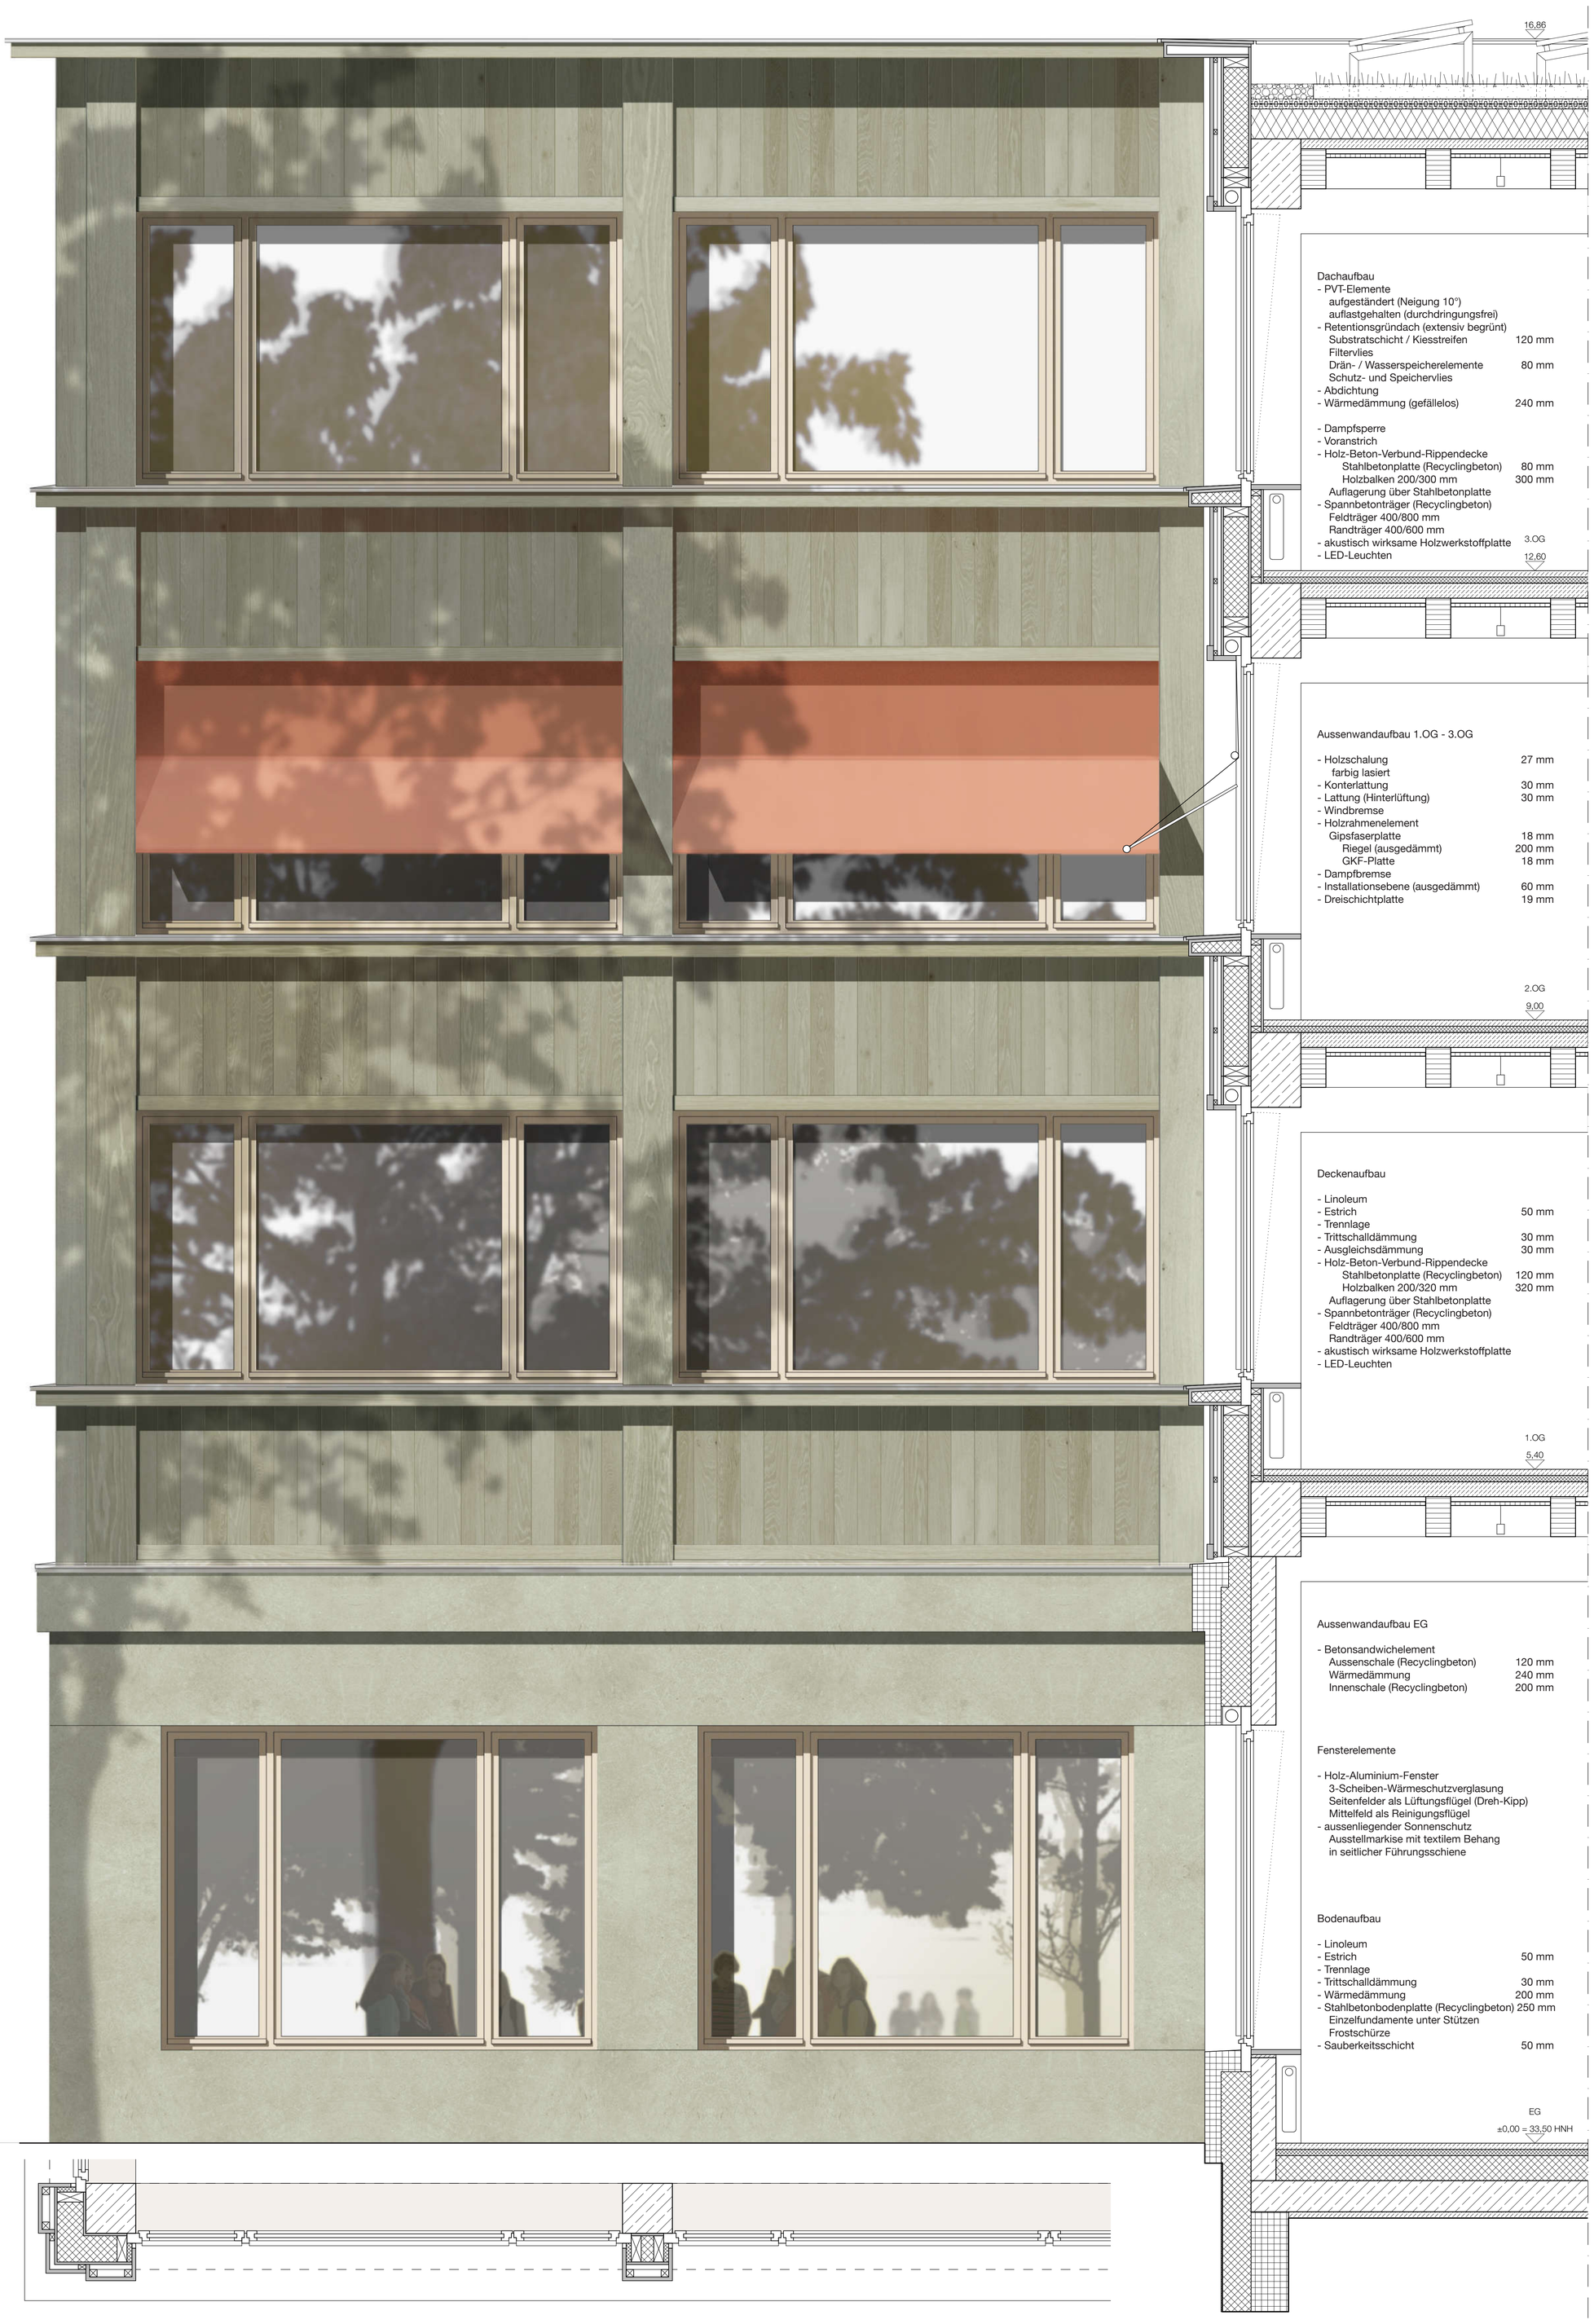

Fassade 1:20
Schnittansicht
Grundriss OG

Ansichten Norden 1:200