



Grundrisse 1.OG 1:200



Aula

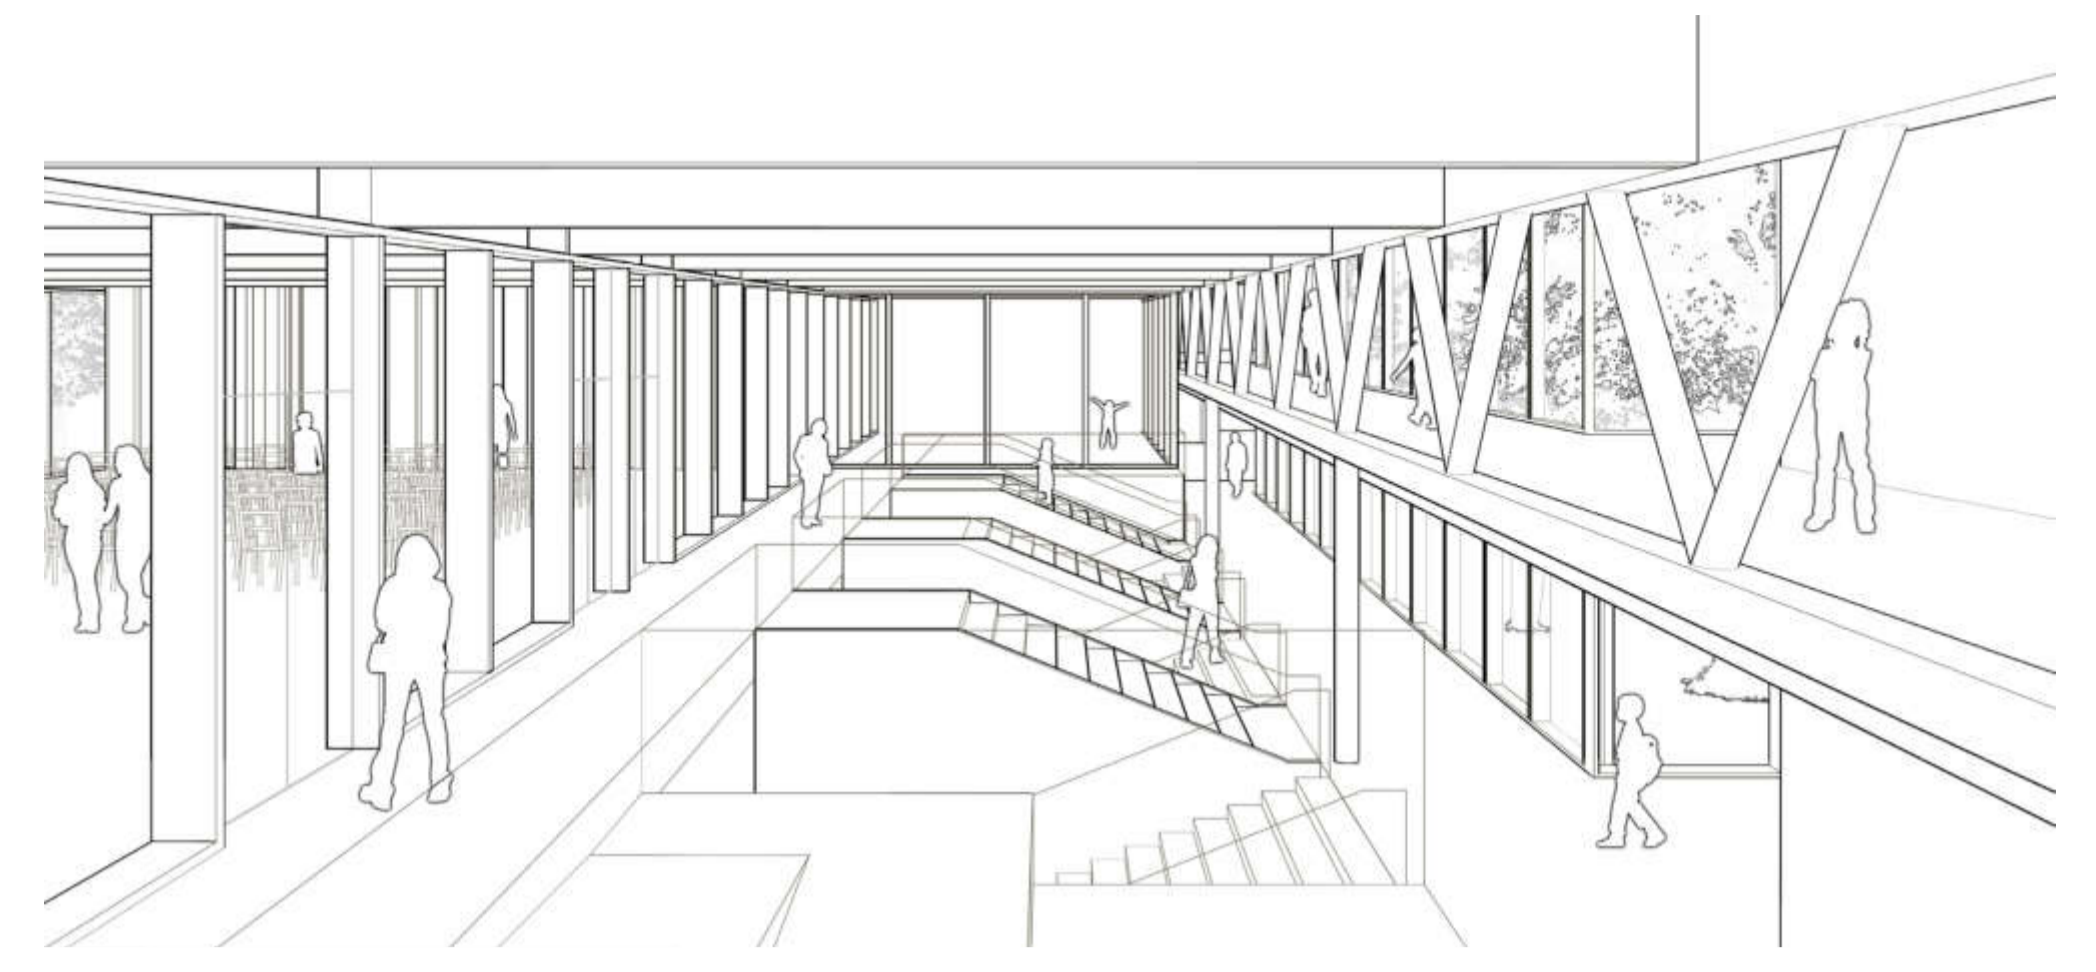


Gebäudeklasse

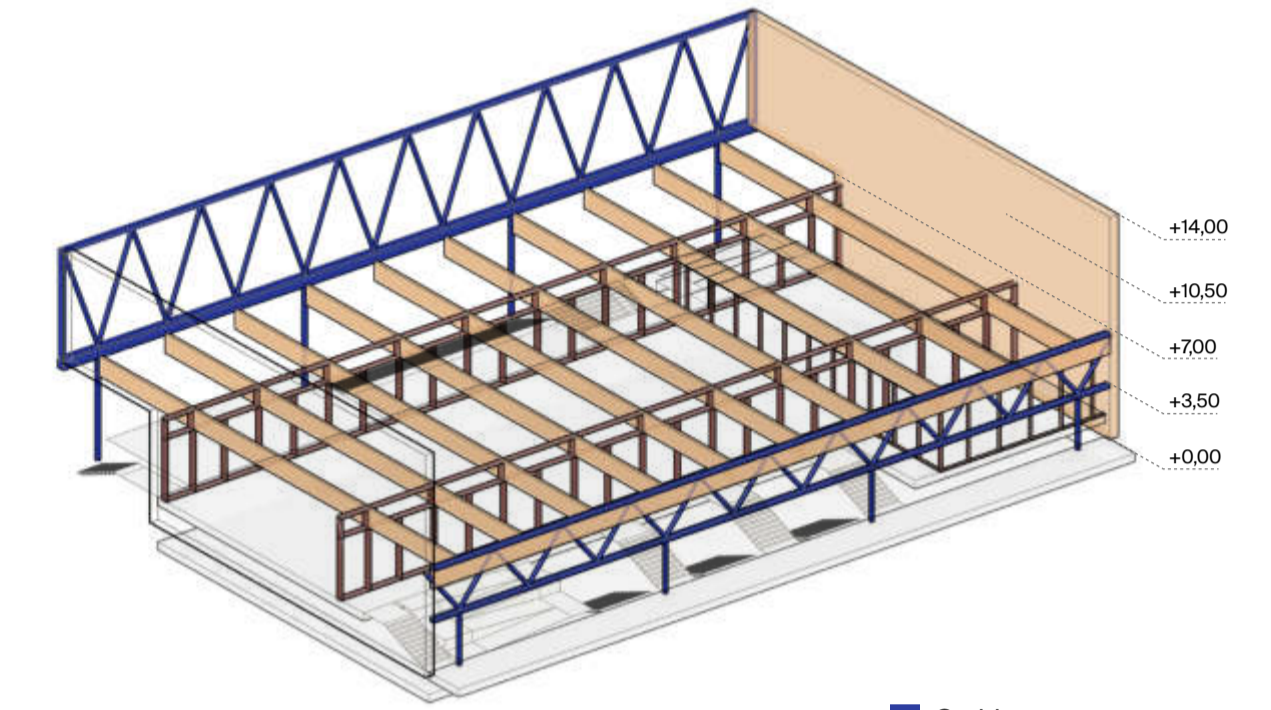

Tragwerk  
Aula / Mensa / Sporthalle

- Stahl
- Holz
- Fassadenstützen (Holz)

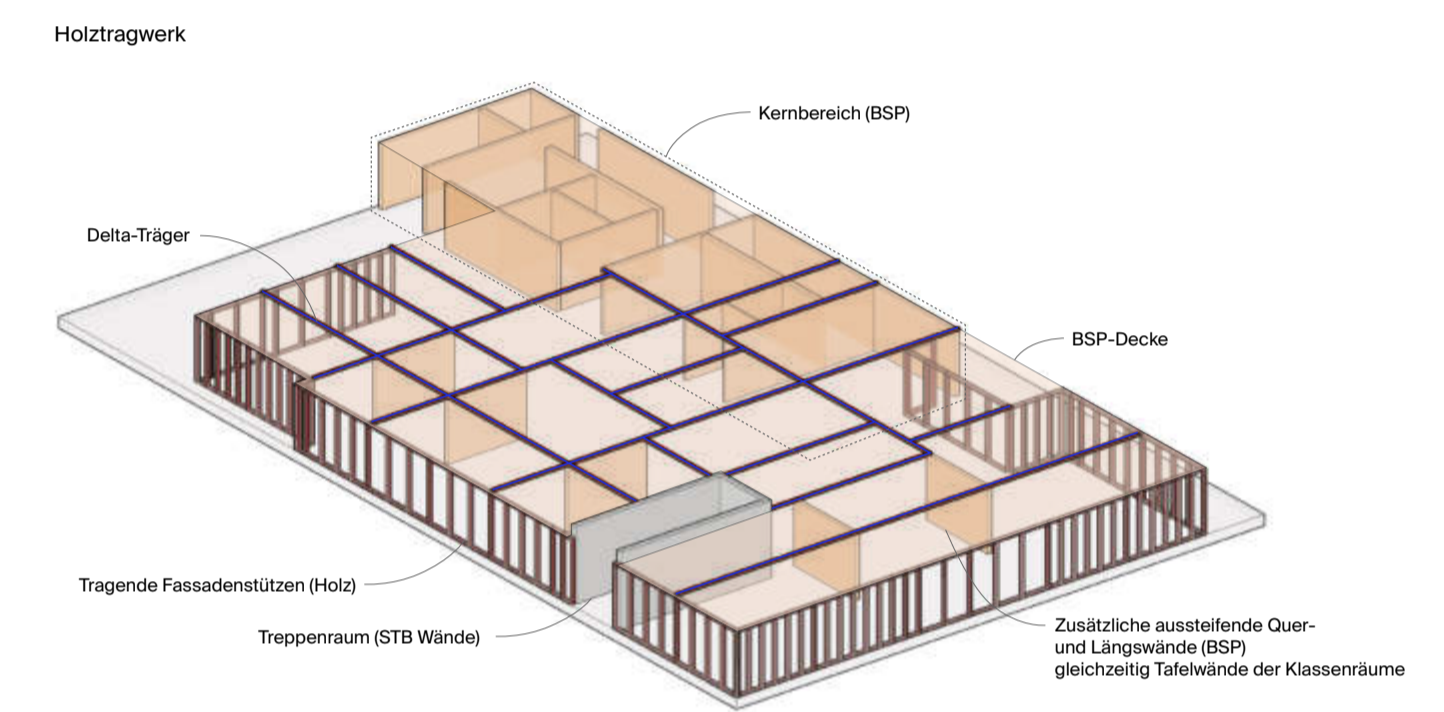

Holztragwerk



Compartment



Schnitt B-B 1:200

