




Ansicht Nordost (Straßenseite) M 1:200



Grundriss 1. Obergeschoss M 1:200



Grundriss Erdgeschoss M 1:200

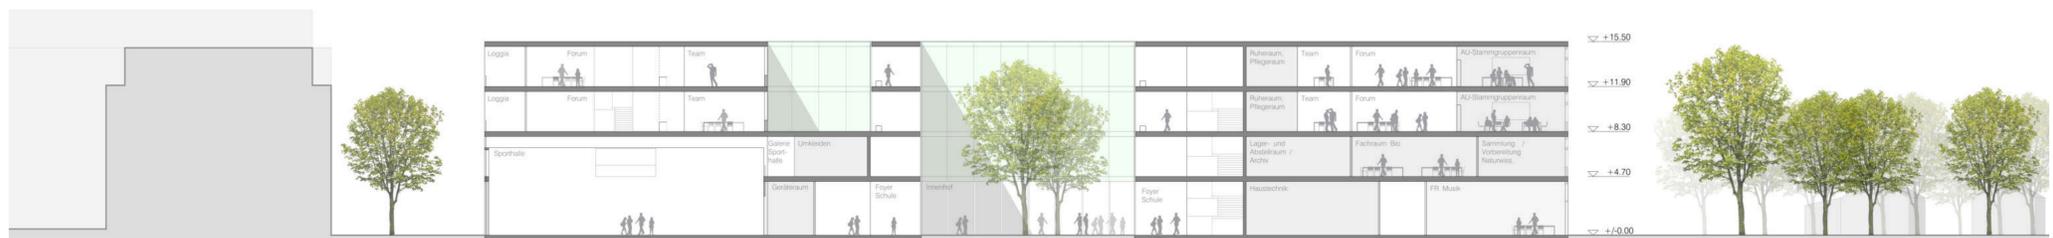

Längsschnitt West-Ost durch Innenhof M 1:200