



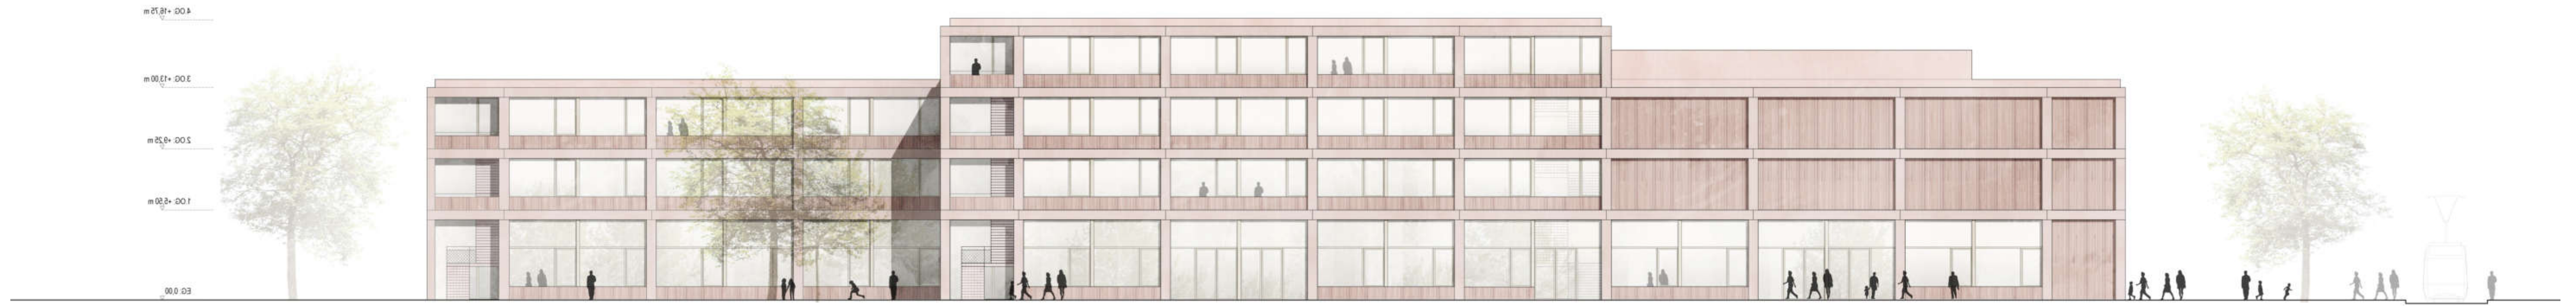

Ansicht West 1:200



Ansicht Ost 1:200

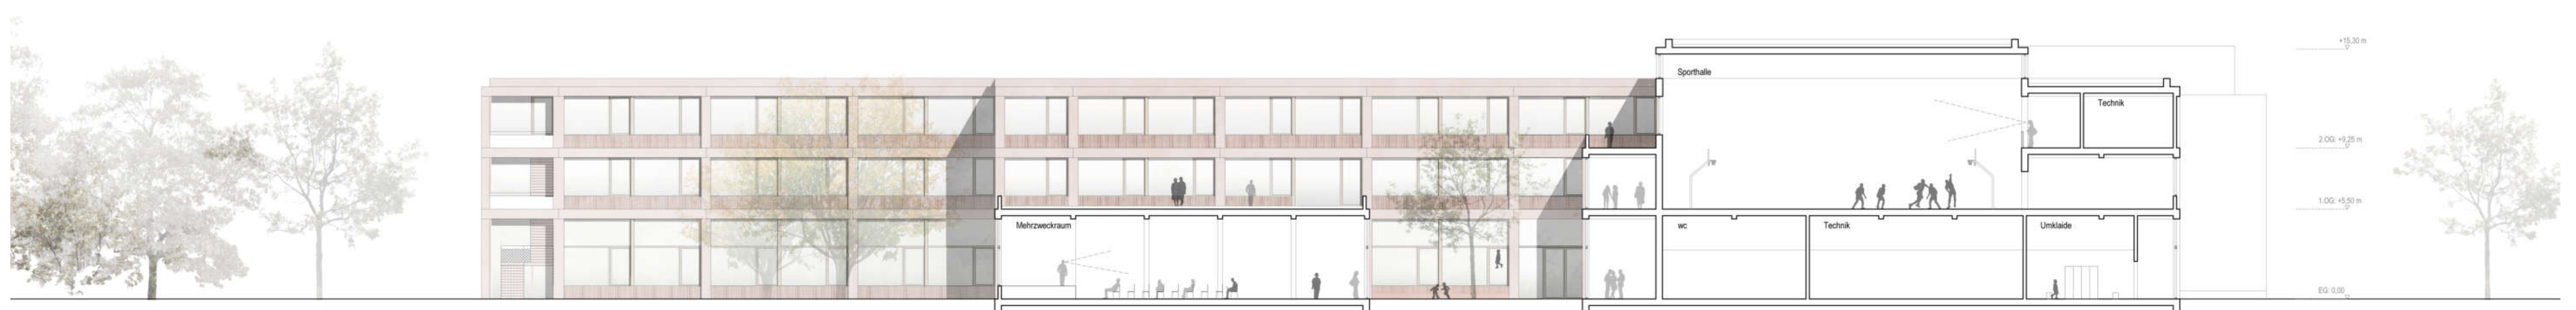

Schnitt MZ - Hof - Sporthalle 1:200