Ansicht Süd 1:200

Schnitt - MZ - Mensa - Compartments 1:200

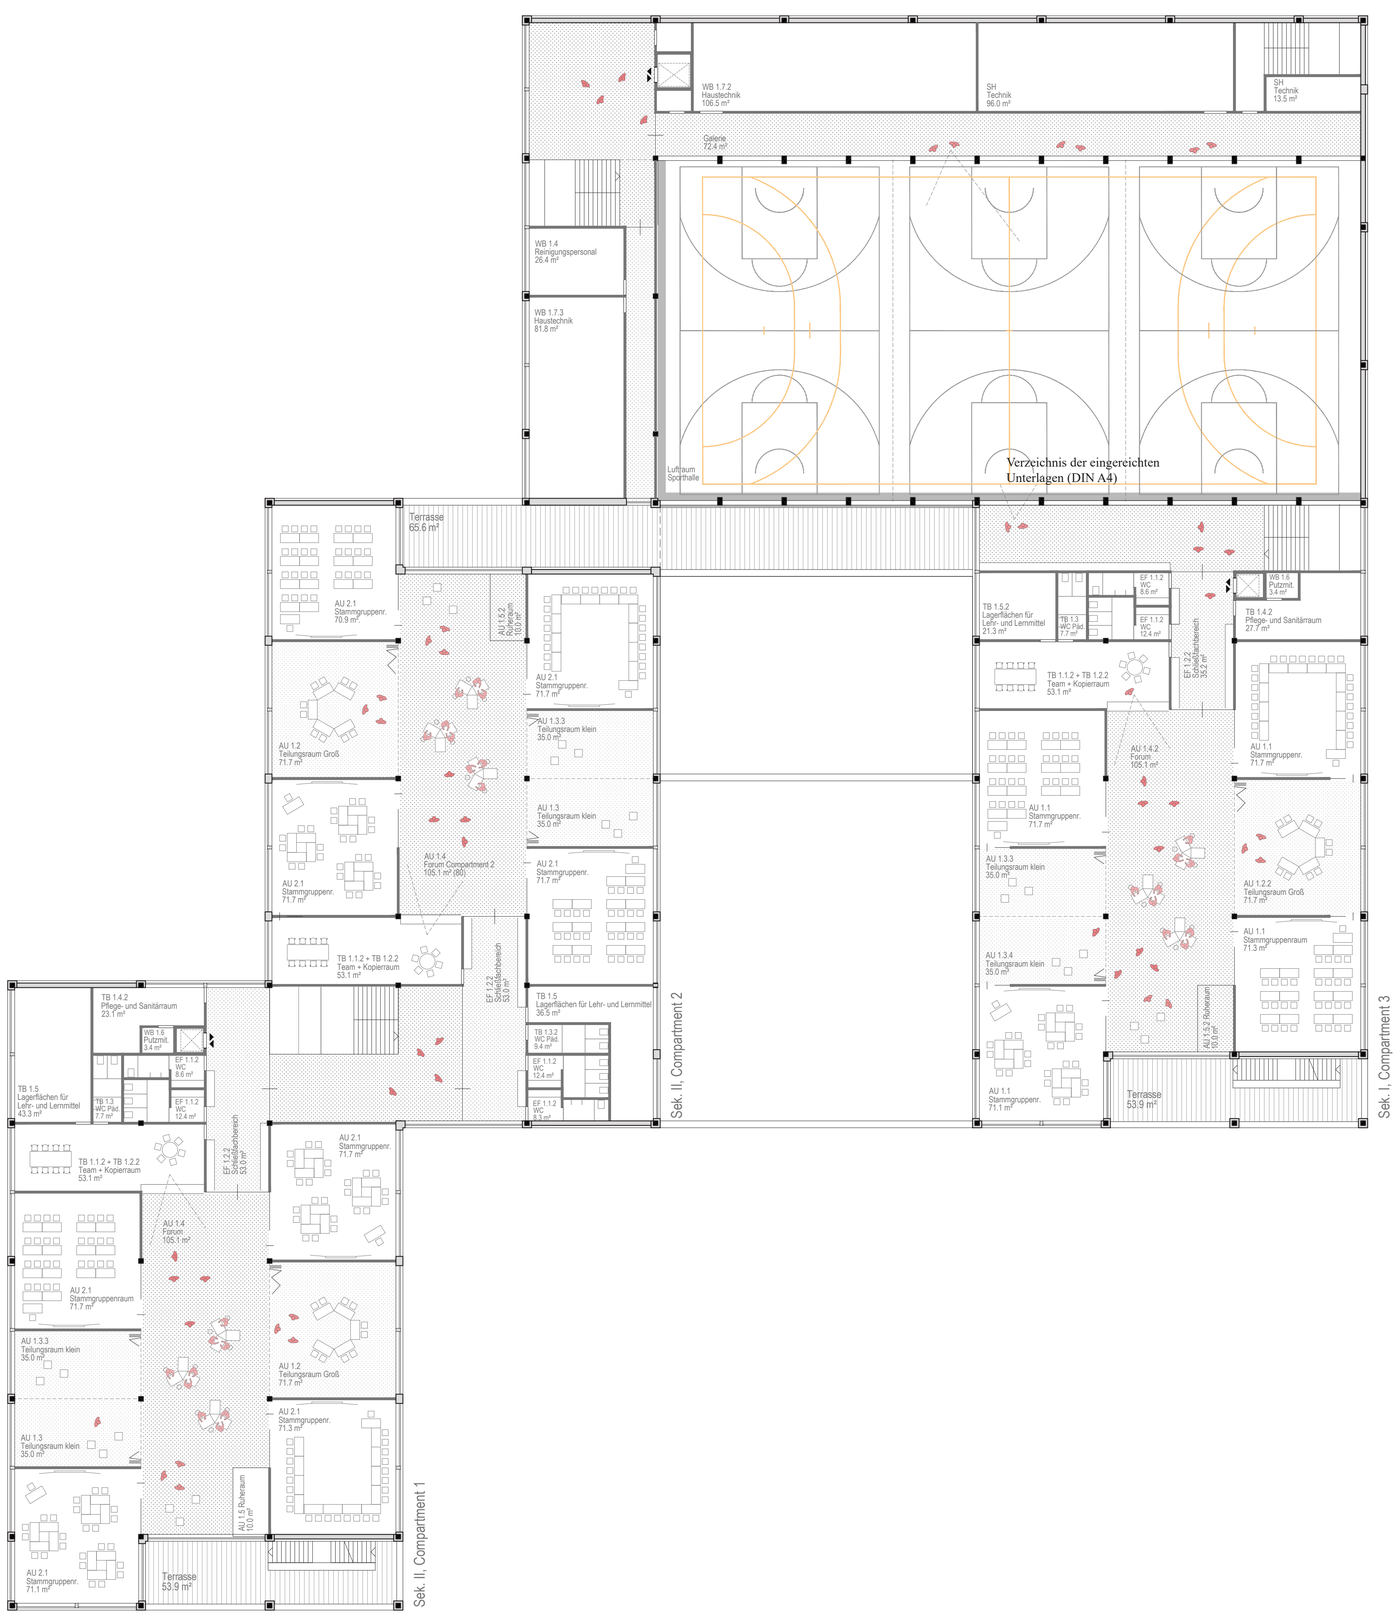

Grundriss 2.OG 1:200

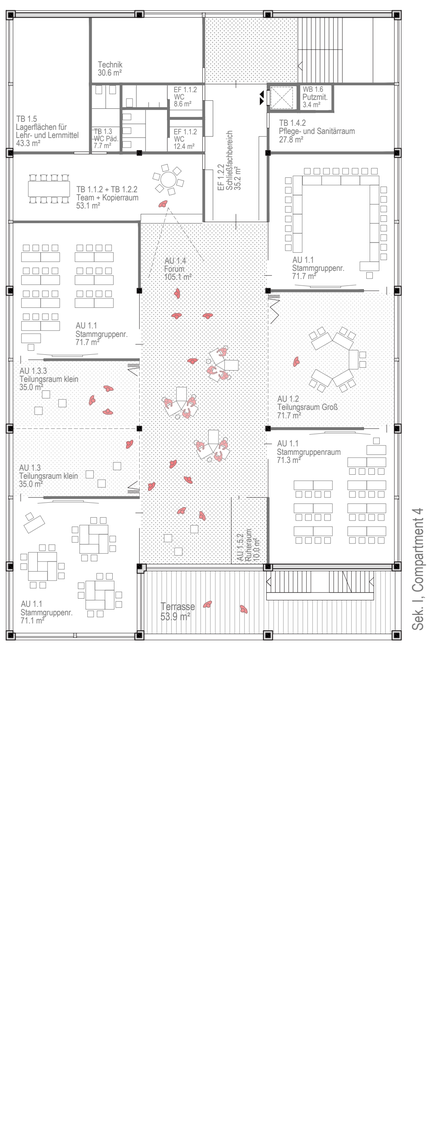

Grundriss 3.OG 1:200

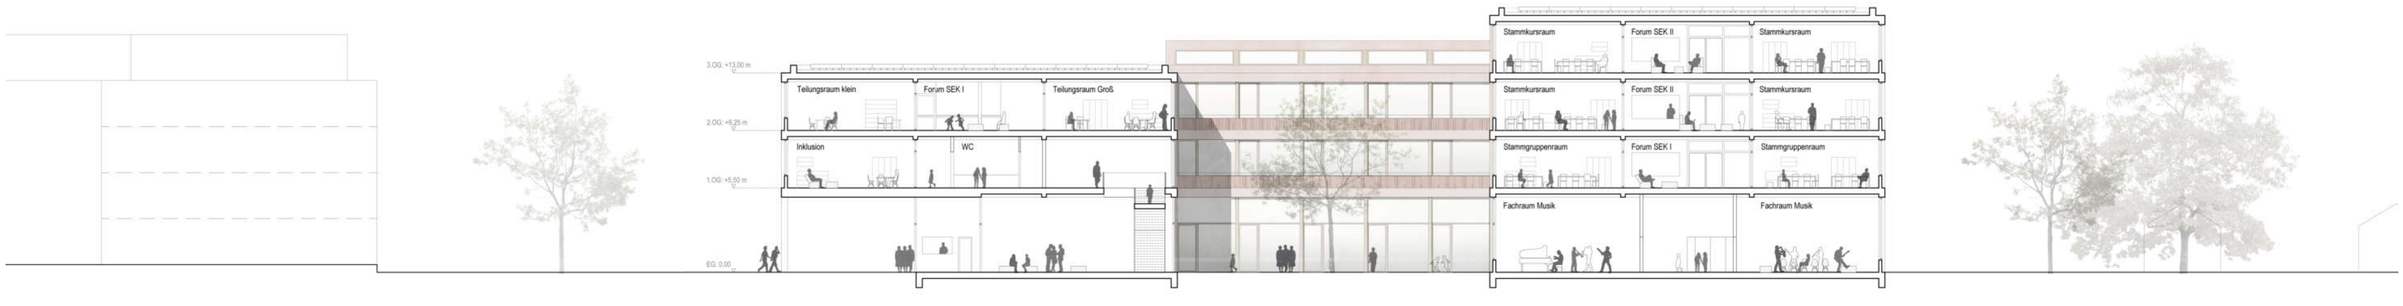

Schnitt- Eingang - Hof - Compartments 1:200