Ansicht Nord Rhenaniastraße 1:200

Ansicht West 1:200

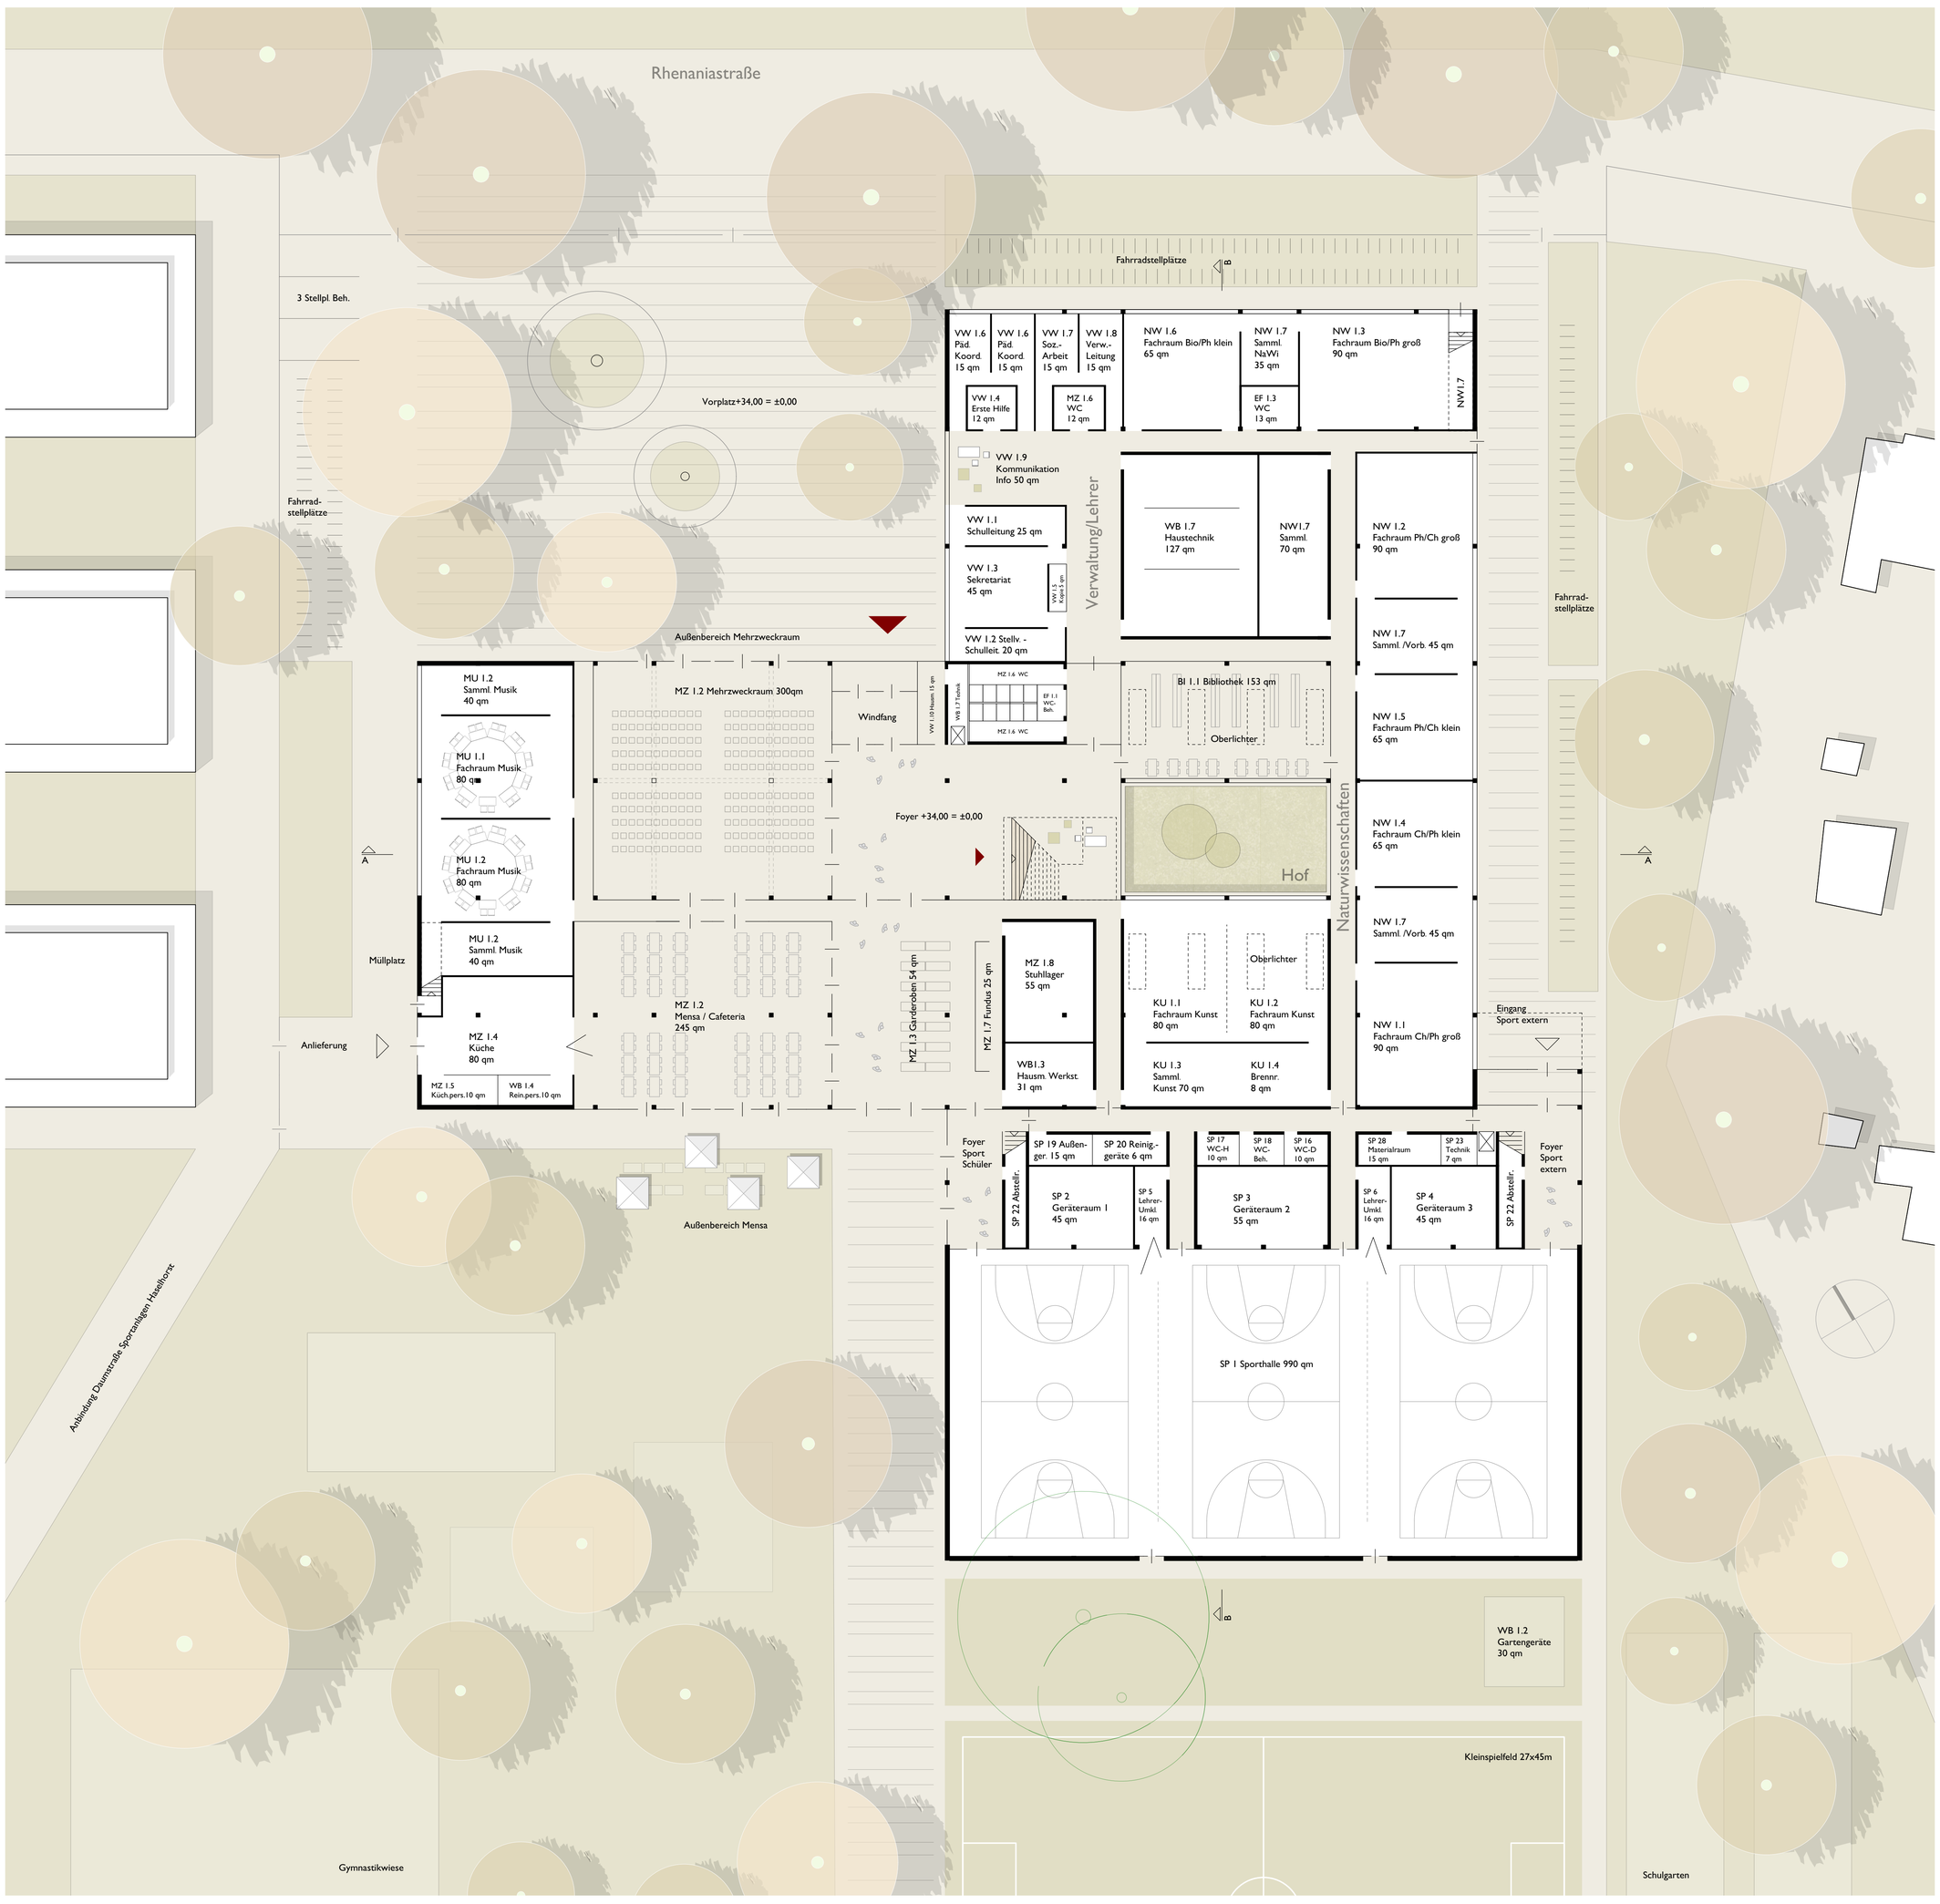

Grundriss Erdgeschoss 1:200