Ansicht Süd 1:200

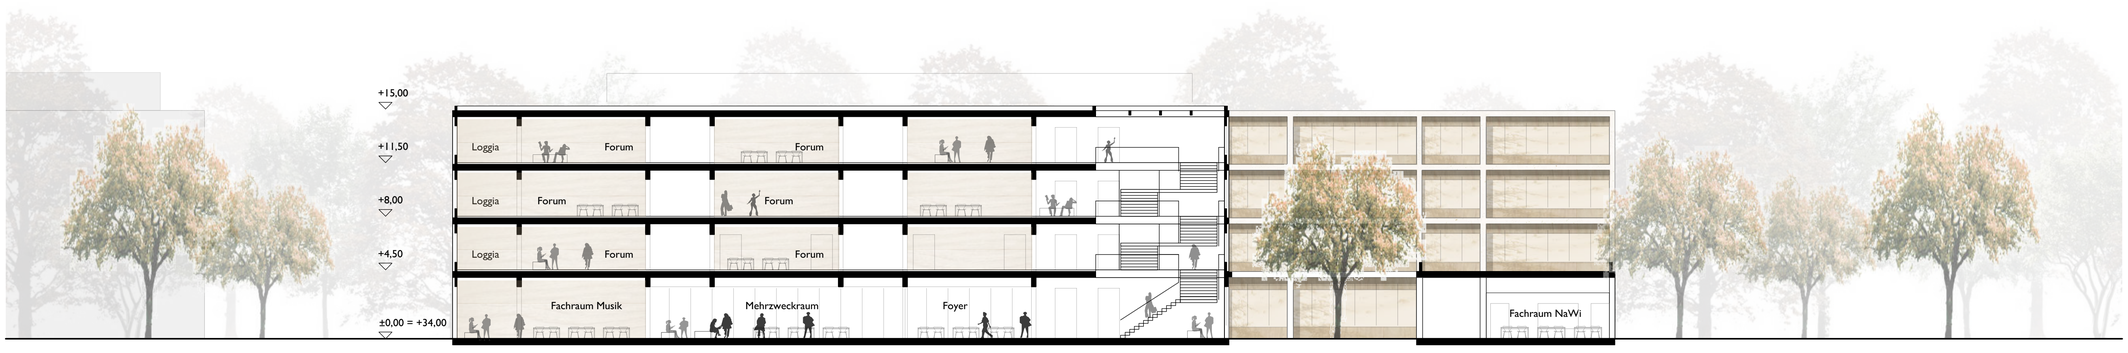

Schnitt A 1:200
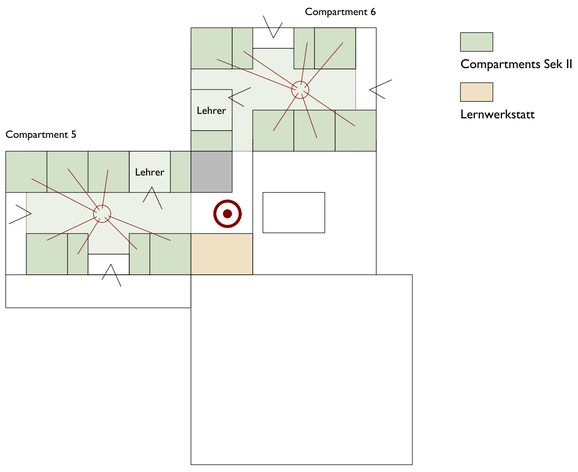
Grundriss 3.Obergeschoss 1:200