





Ansicht Nord (Haupteingang) 1:200

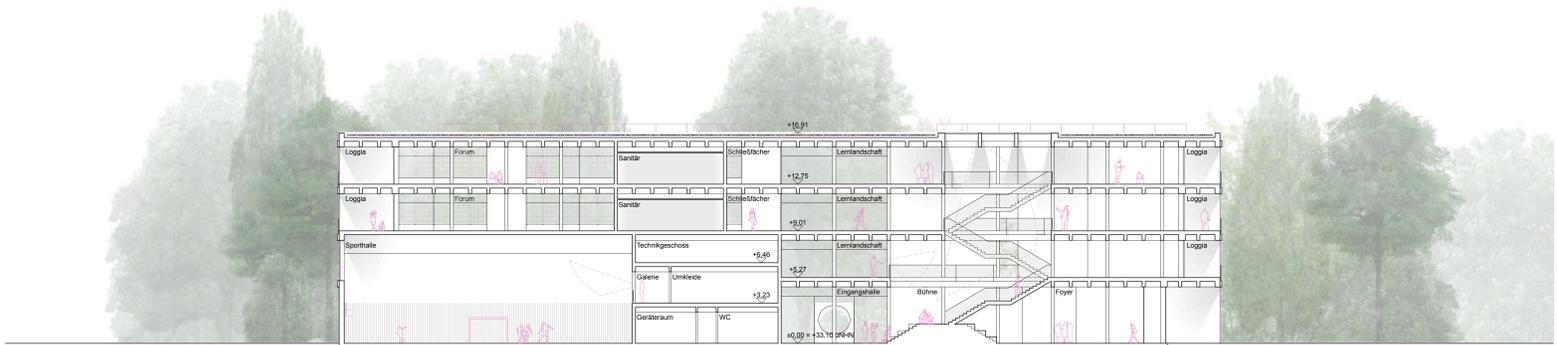

Schnitt B-B 1:200

Grundriss 1. Obergeschoss 1:200

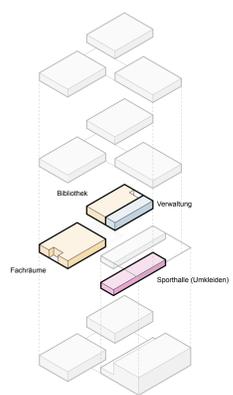

Funktionsdiagramm 1. OG



Tageslicht

Brandschutz