



LÄNGSSCHNITT B-B 200



GRUNDRISS 2. OBERGESCHOSS 200

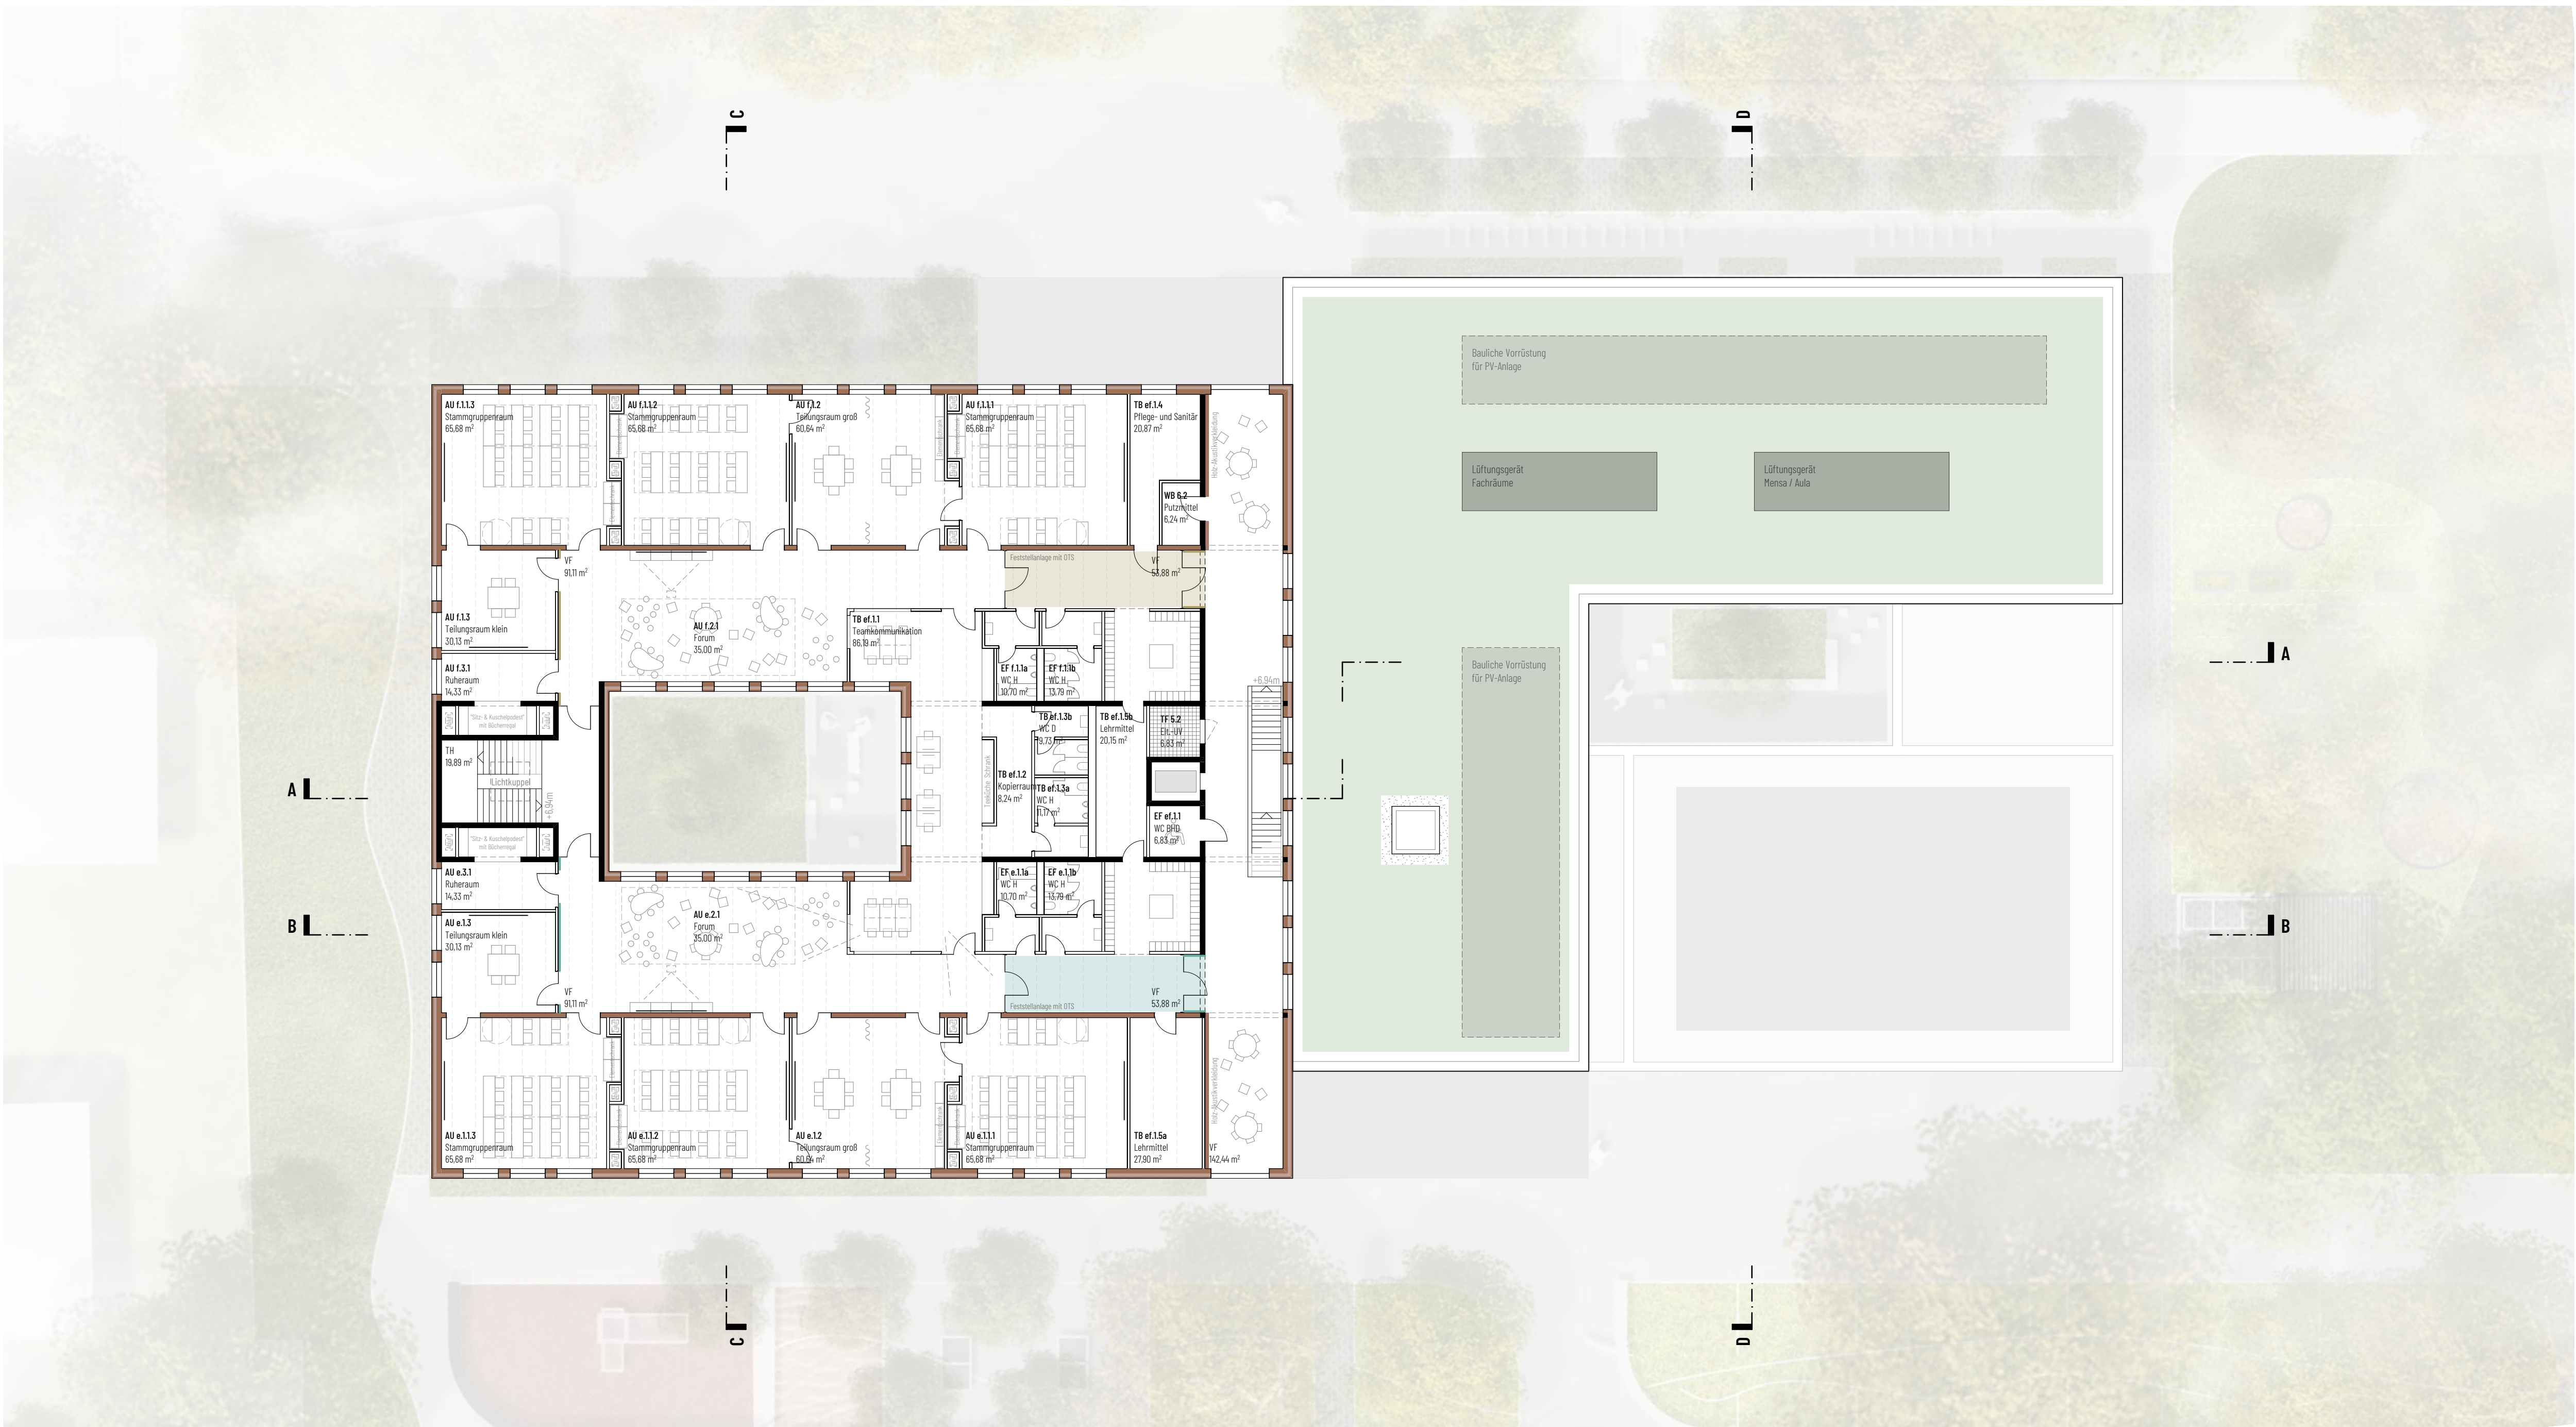


BLICK IN DAS FORUM DES 2. OBERGESCHOSSES

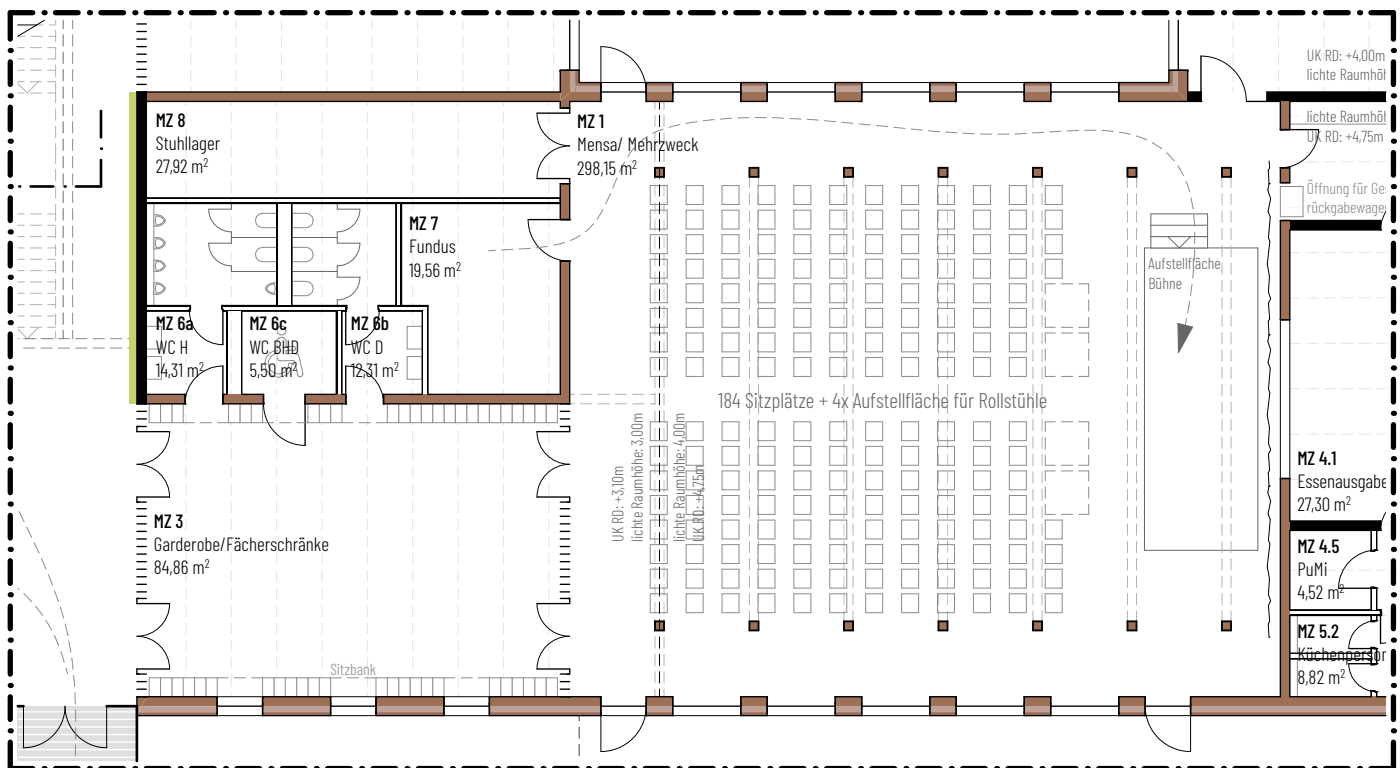

GRUNDRISSAUSSCHNITT VERANSTALTUNG 200



MATERIALCOLLAGE

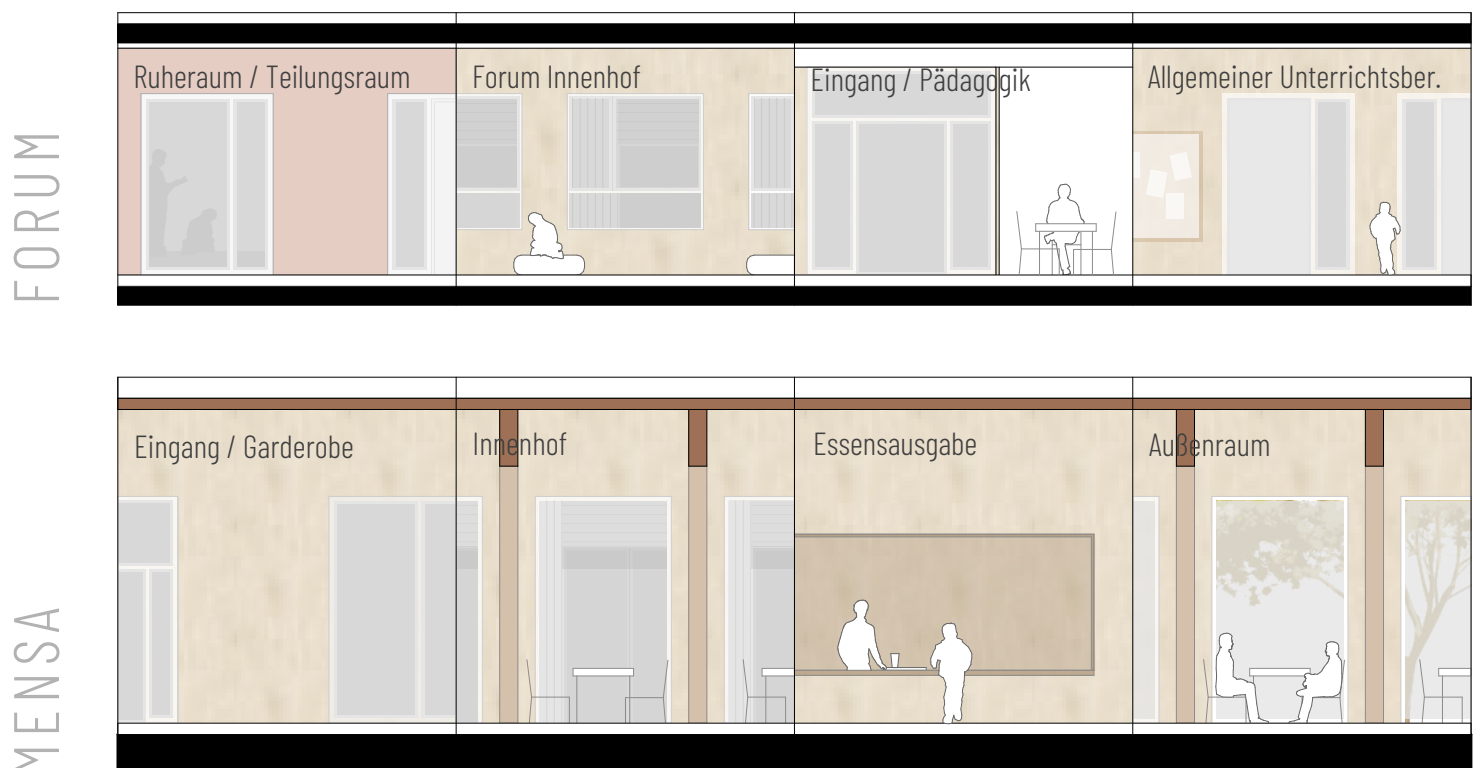

WANDABWICKLUNGEN