


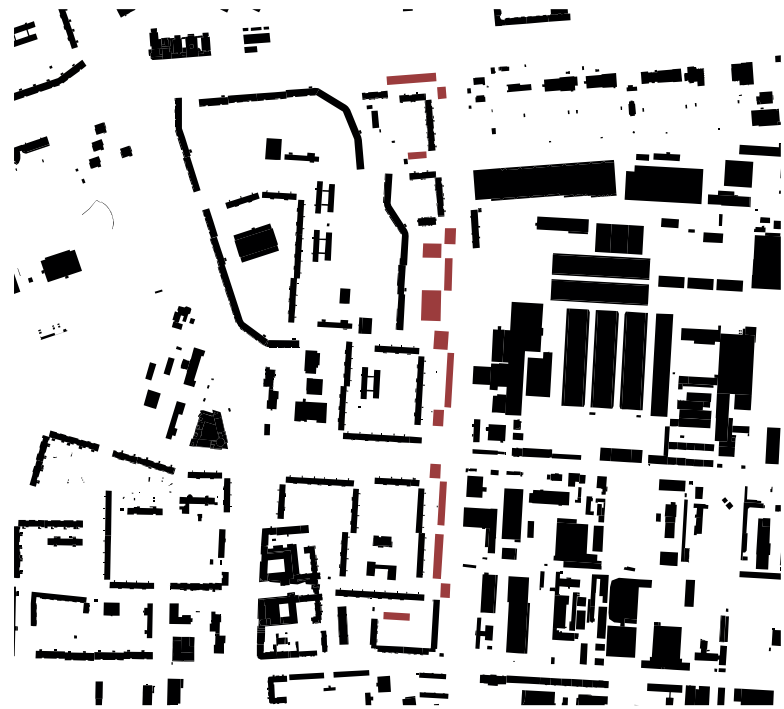


Schwarzplan | 1:5000




Perspektive | Hofsequenz

Die Fügung der Baukörper erzeugt eine städtebauliche Grammatik, die eigenständige Hofsequenzen formuliert und dem Ort eine neue, präzise Dichte und Körnung verleiht.

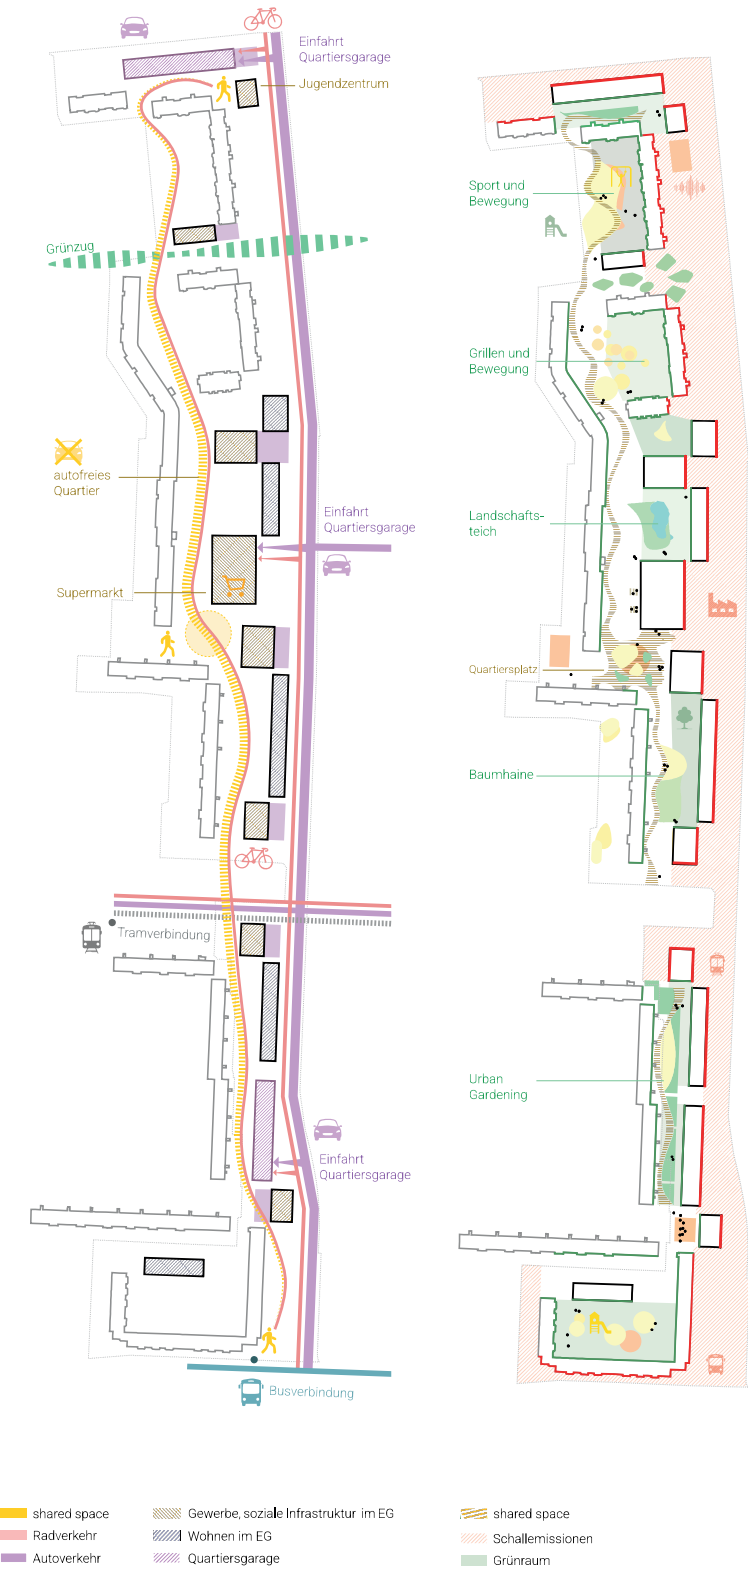


Mobilität und Nutzung | o.M.


Freiraum | o.M.

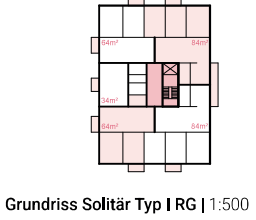

Grundriss Solitär Typ I RG | 1:500

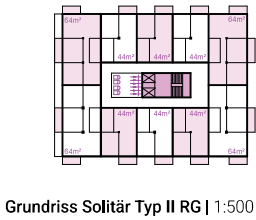


Grundriss Solitär Typ II RG | 1:500

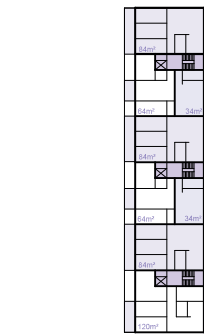

Grundriss Zeile RG | 1:500


Jede Quartiersgarage kann in Wohneinheiten umgenutzt werden

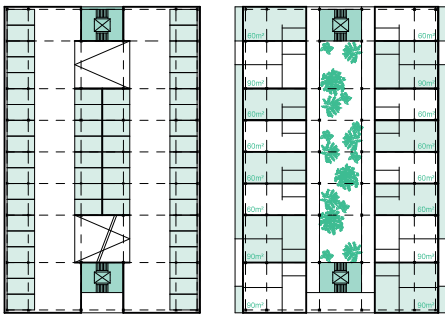


Parkhausnutzung

Wohnnutzung

Grundriss Quartiersgarage RG | 1:500

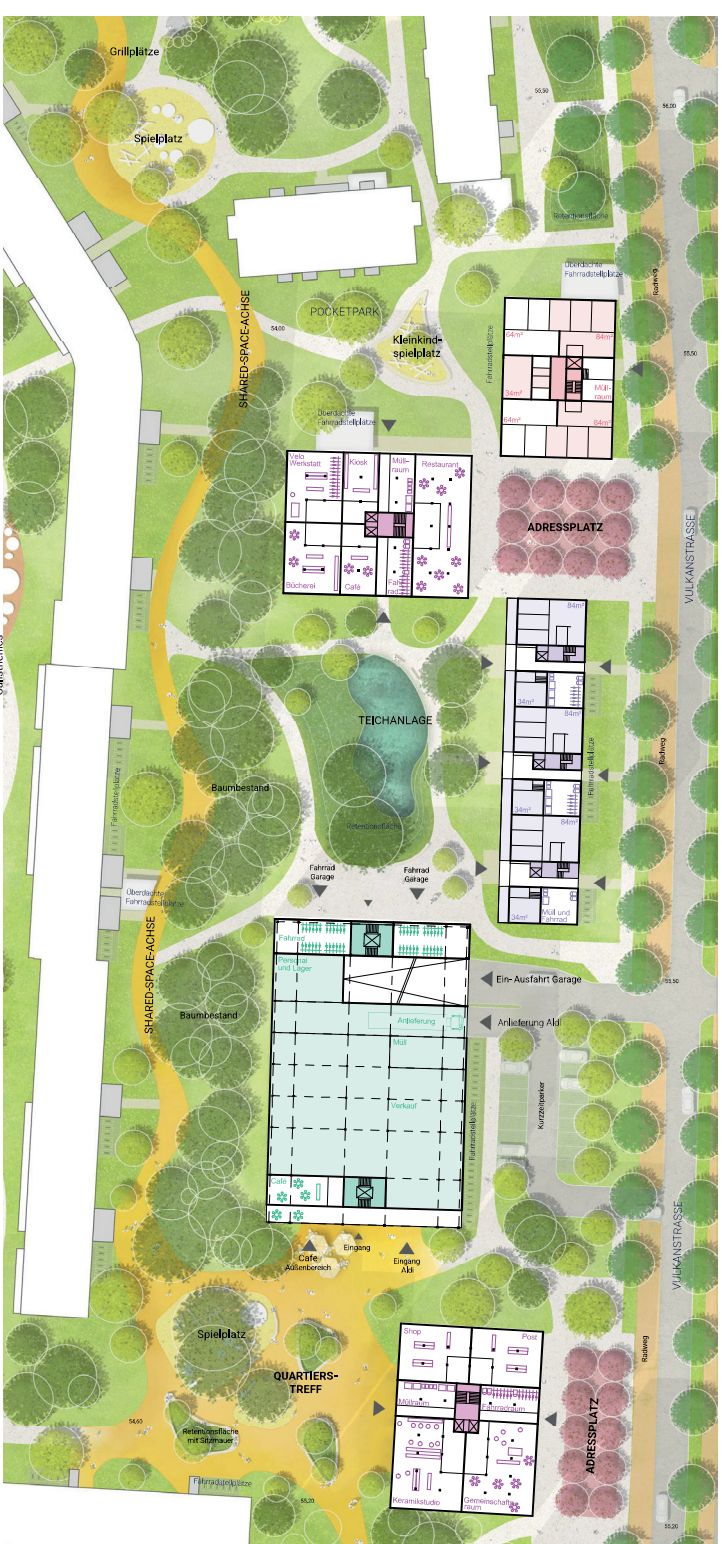

Grundriss EG | 1:500

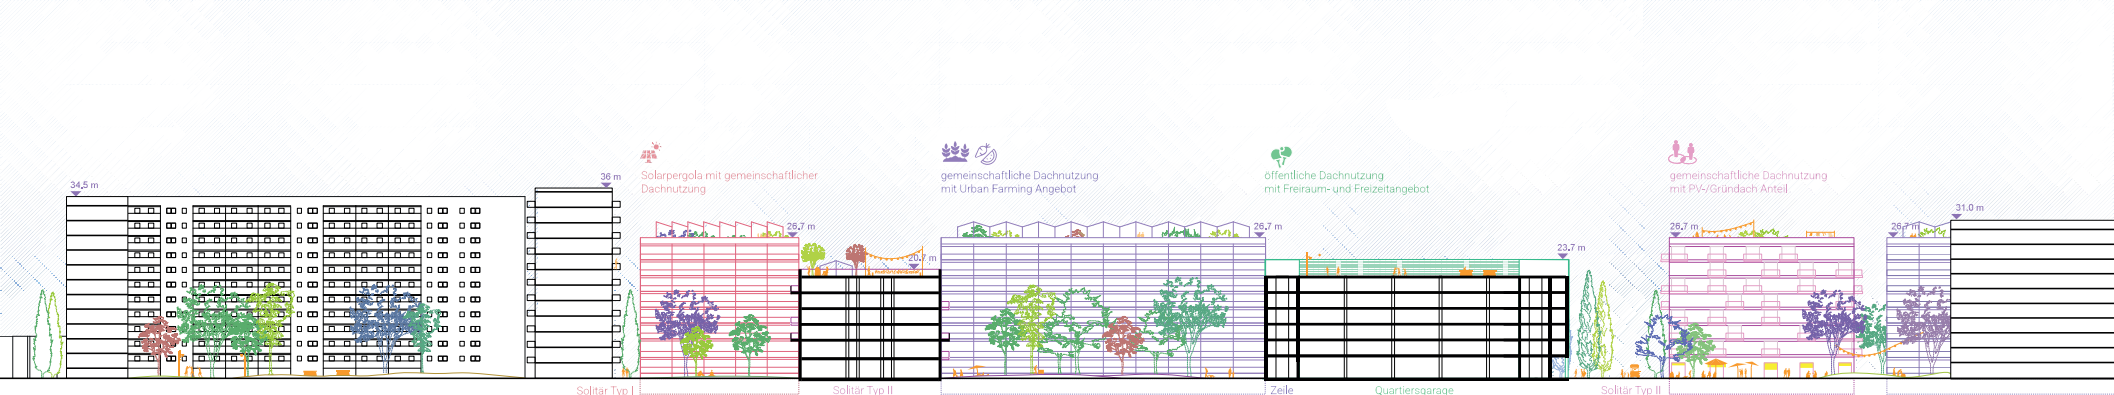

Schnitt | 1:500