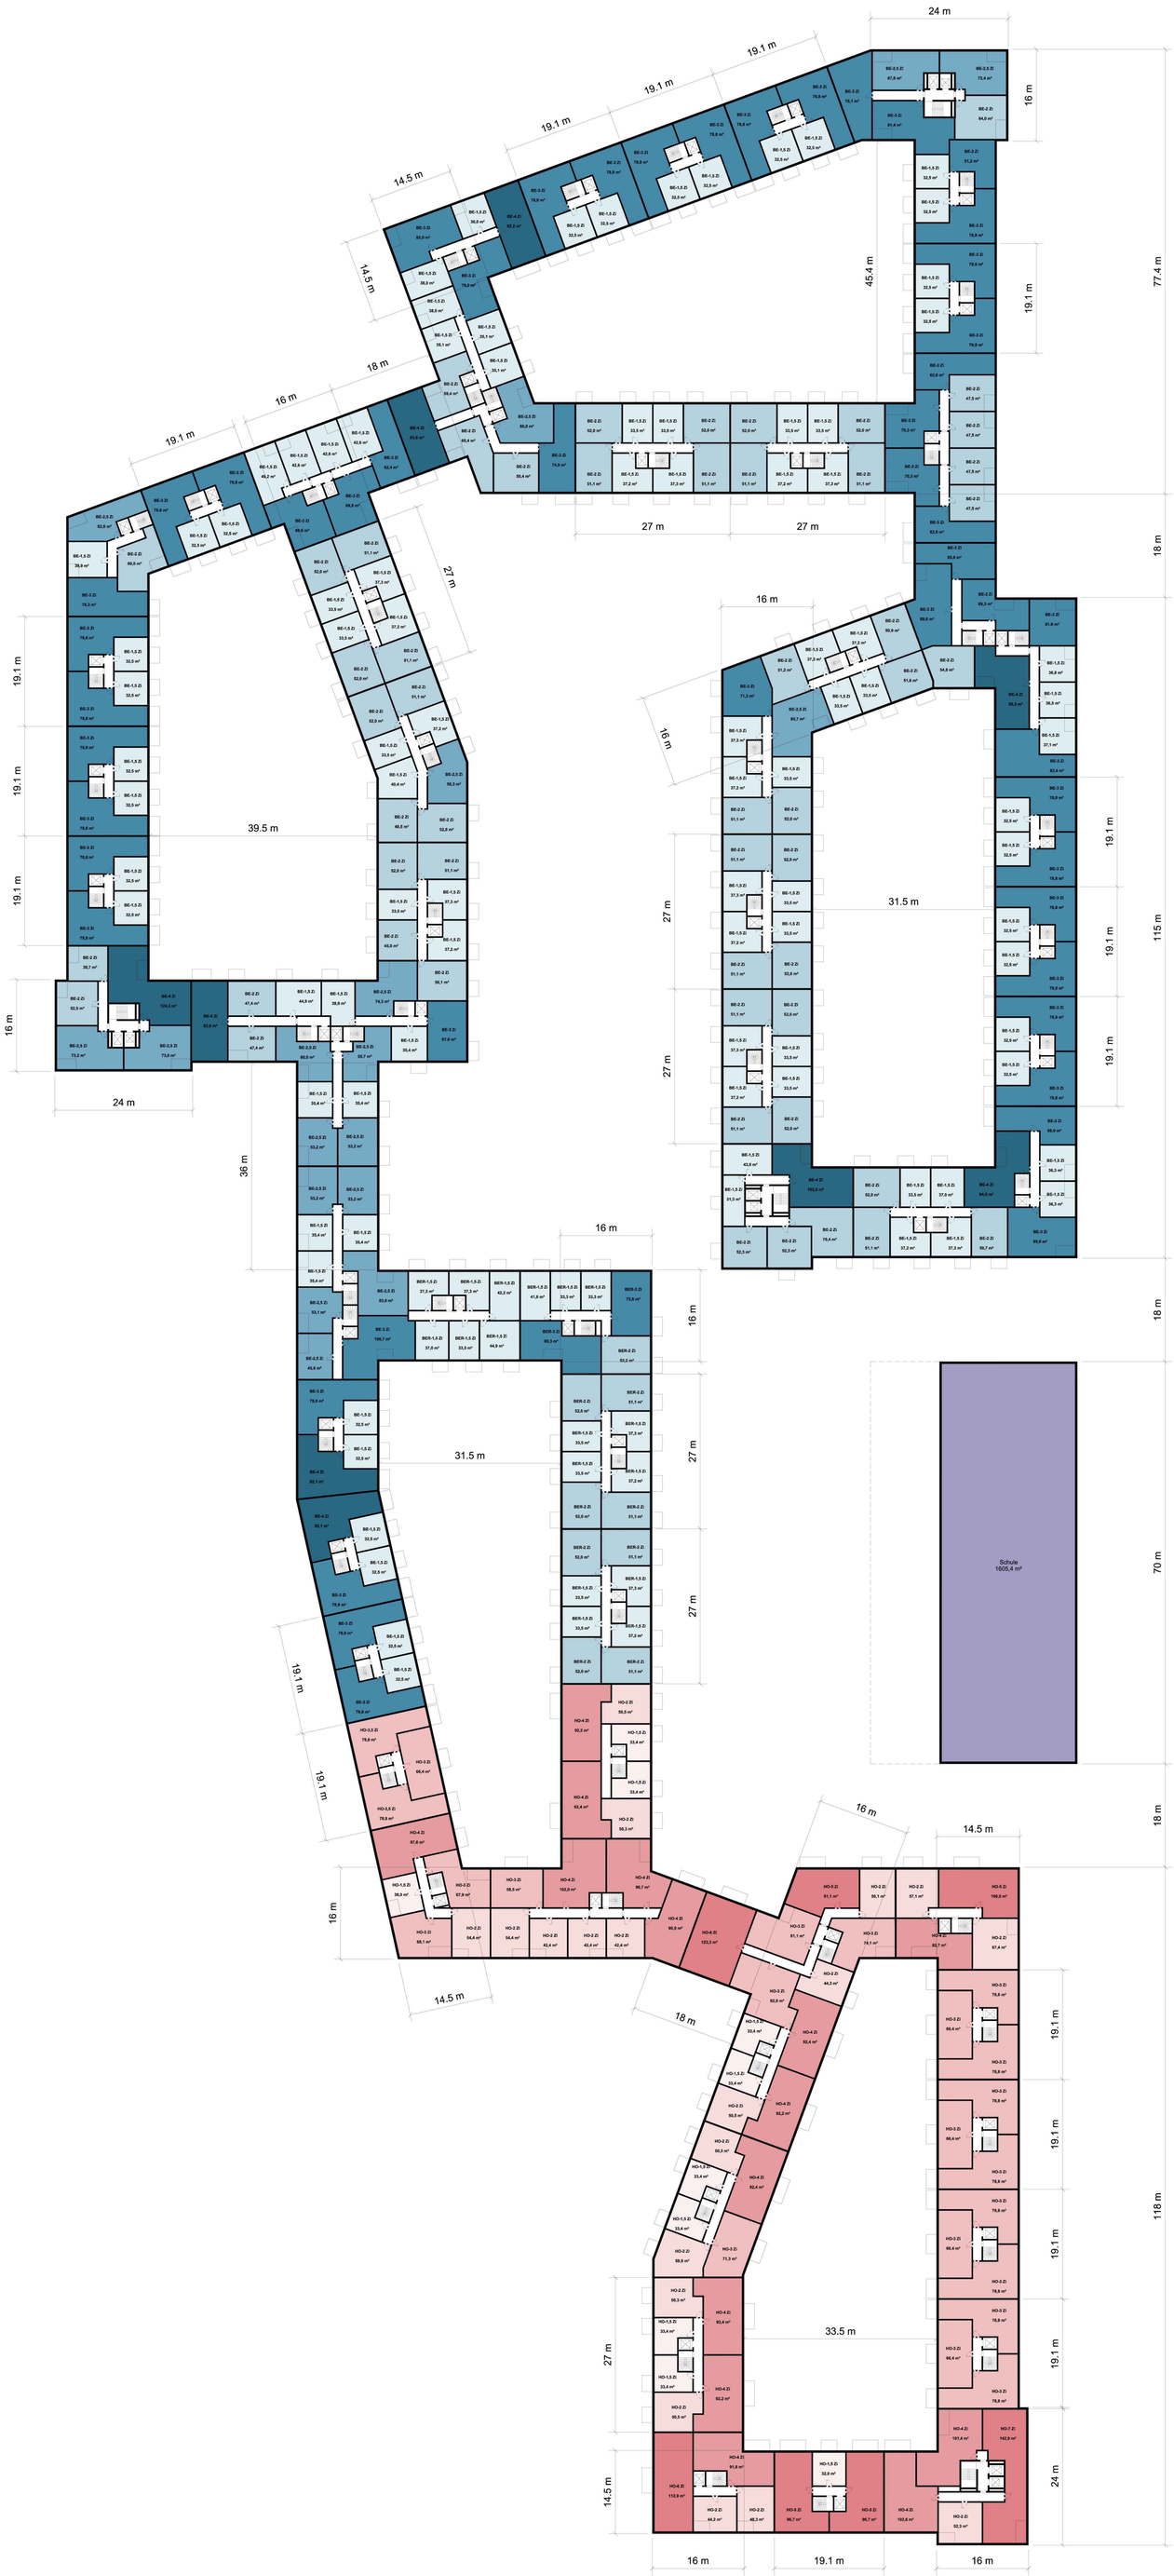

GRUNDRISS REGELGESCHOSS M 1:500

GRUNDRISS TURMGESCHOSS M 1:500