


QUERSCHNITT A-A M 1:500

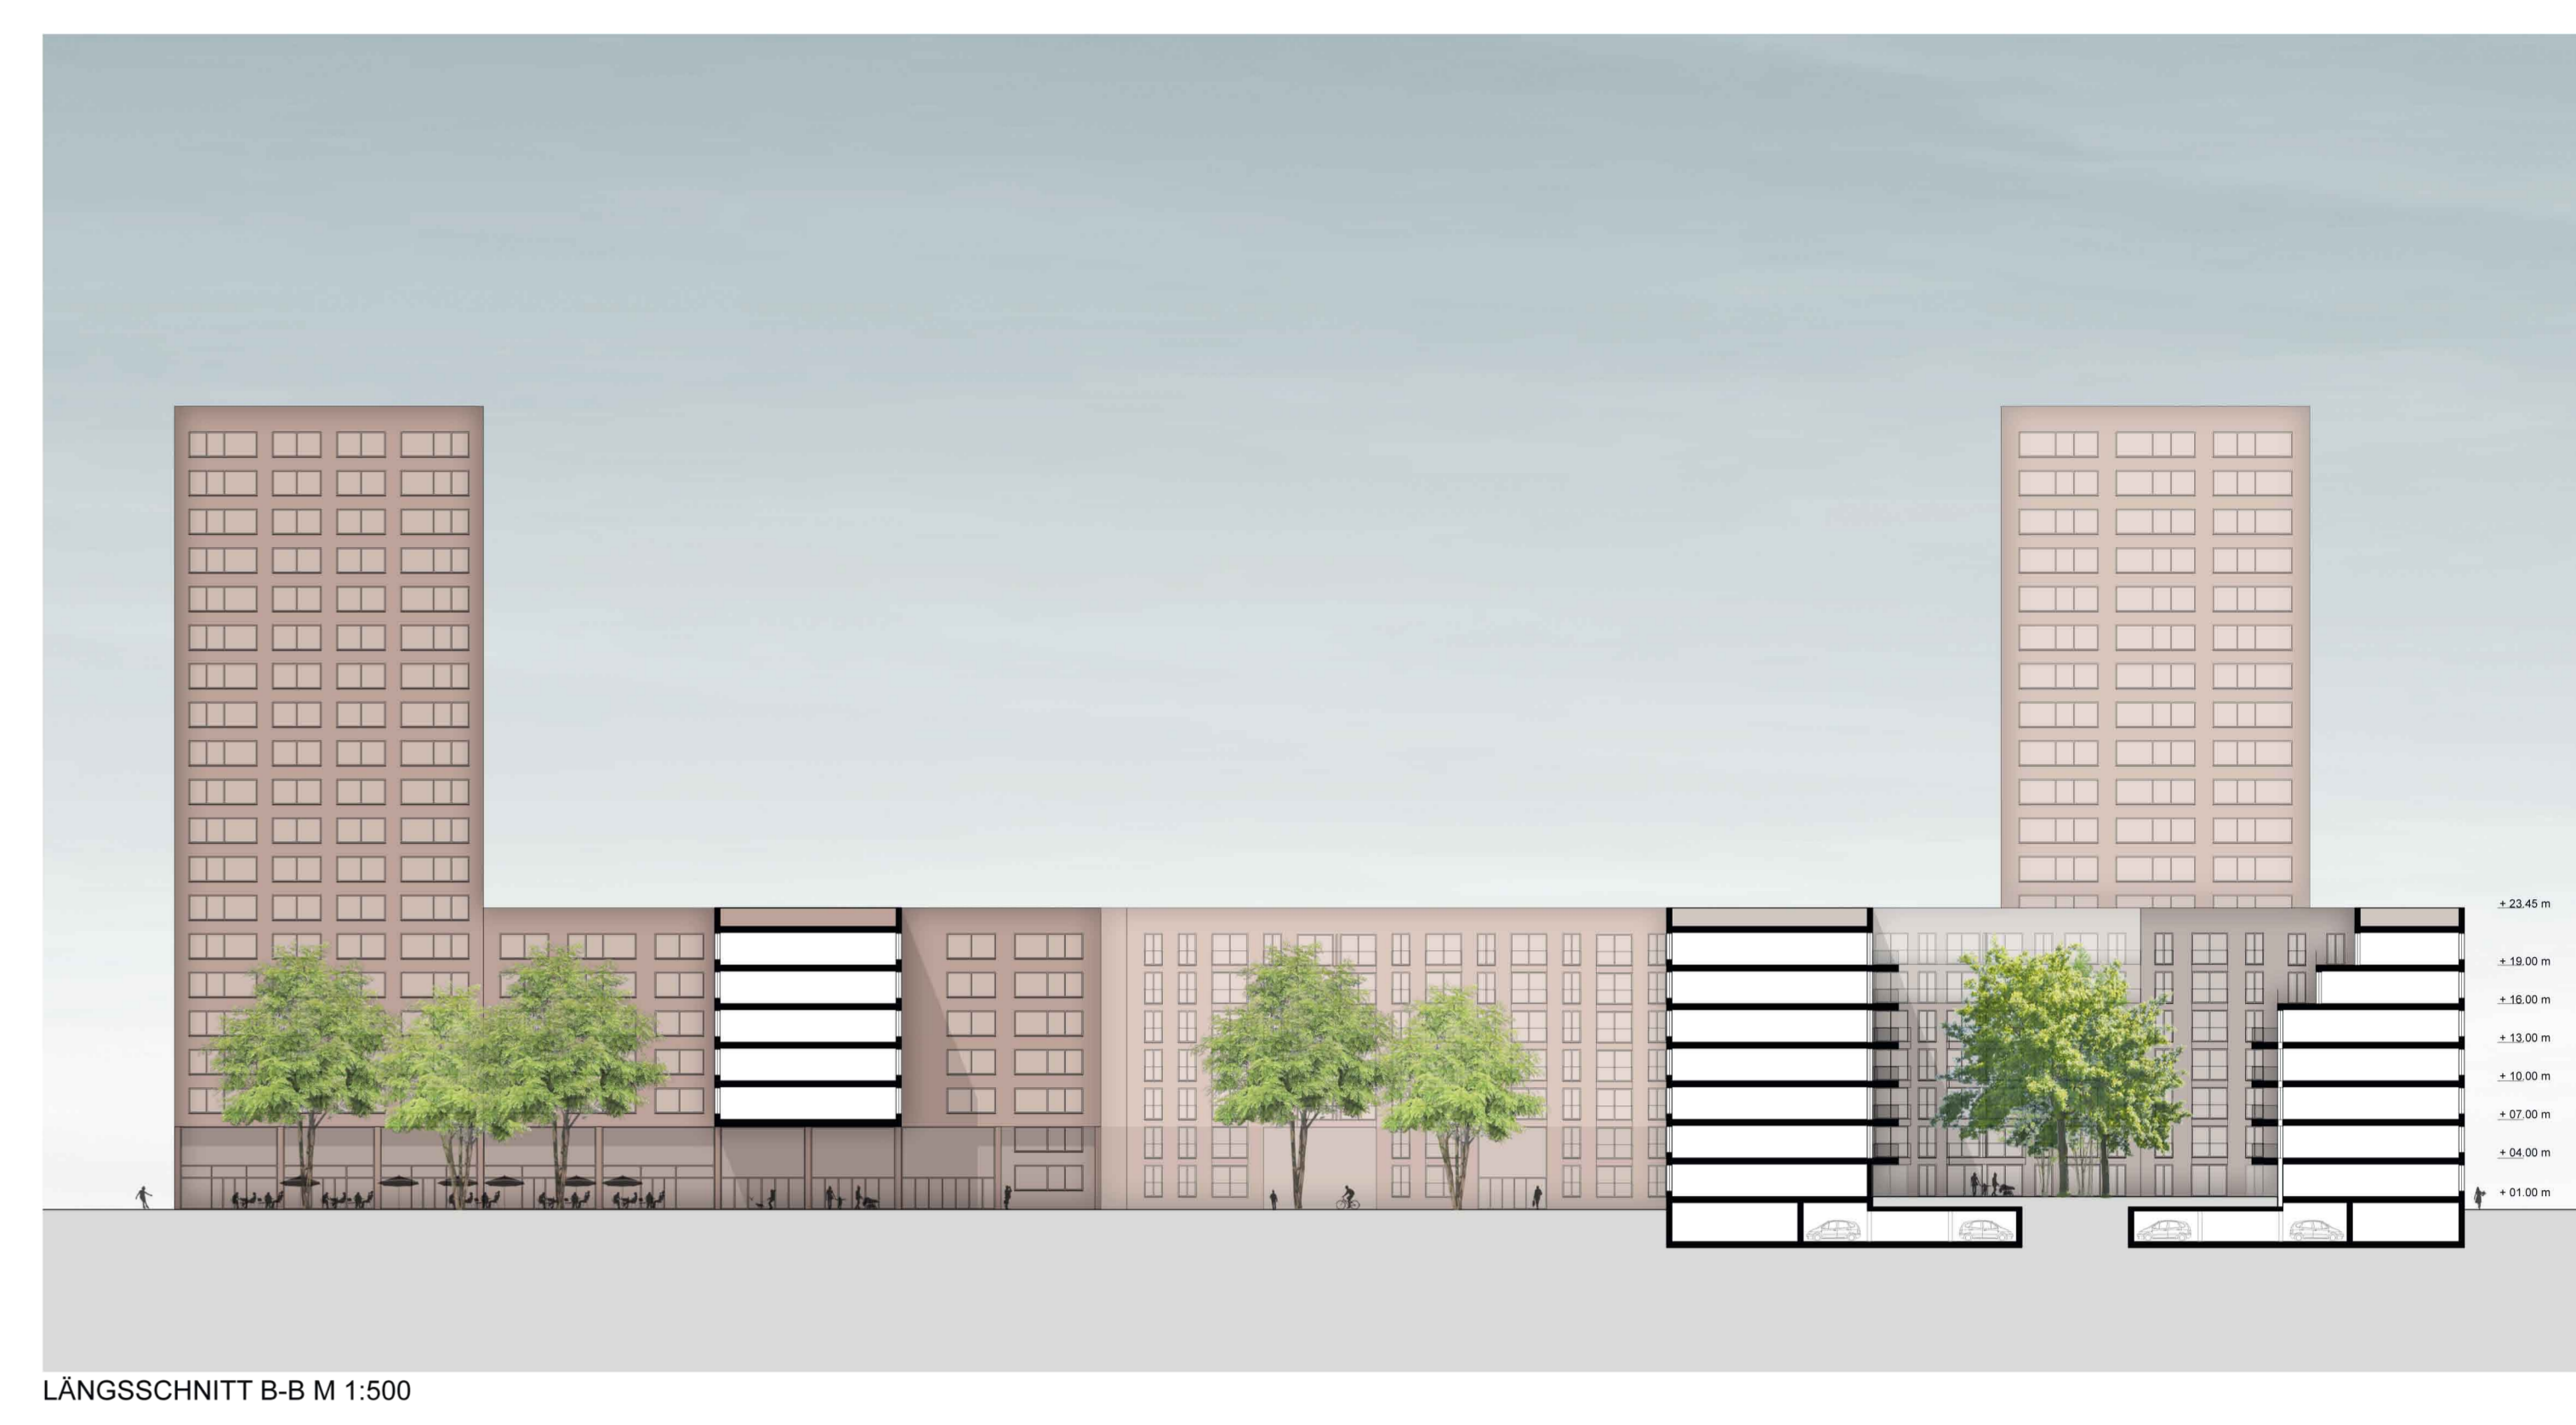

LANGSSCHNITT B-B M 1:500



ANSICHT WEST M 1:500



ANSICHT SÜD M 1:500



ANSICHT OST M 1:500



ANSICHT NORD M 1:500

