



Grundriss 1, Obergeschoss M 1:500

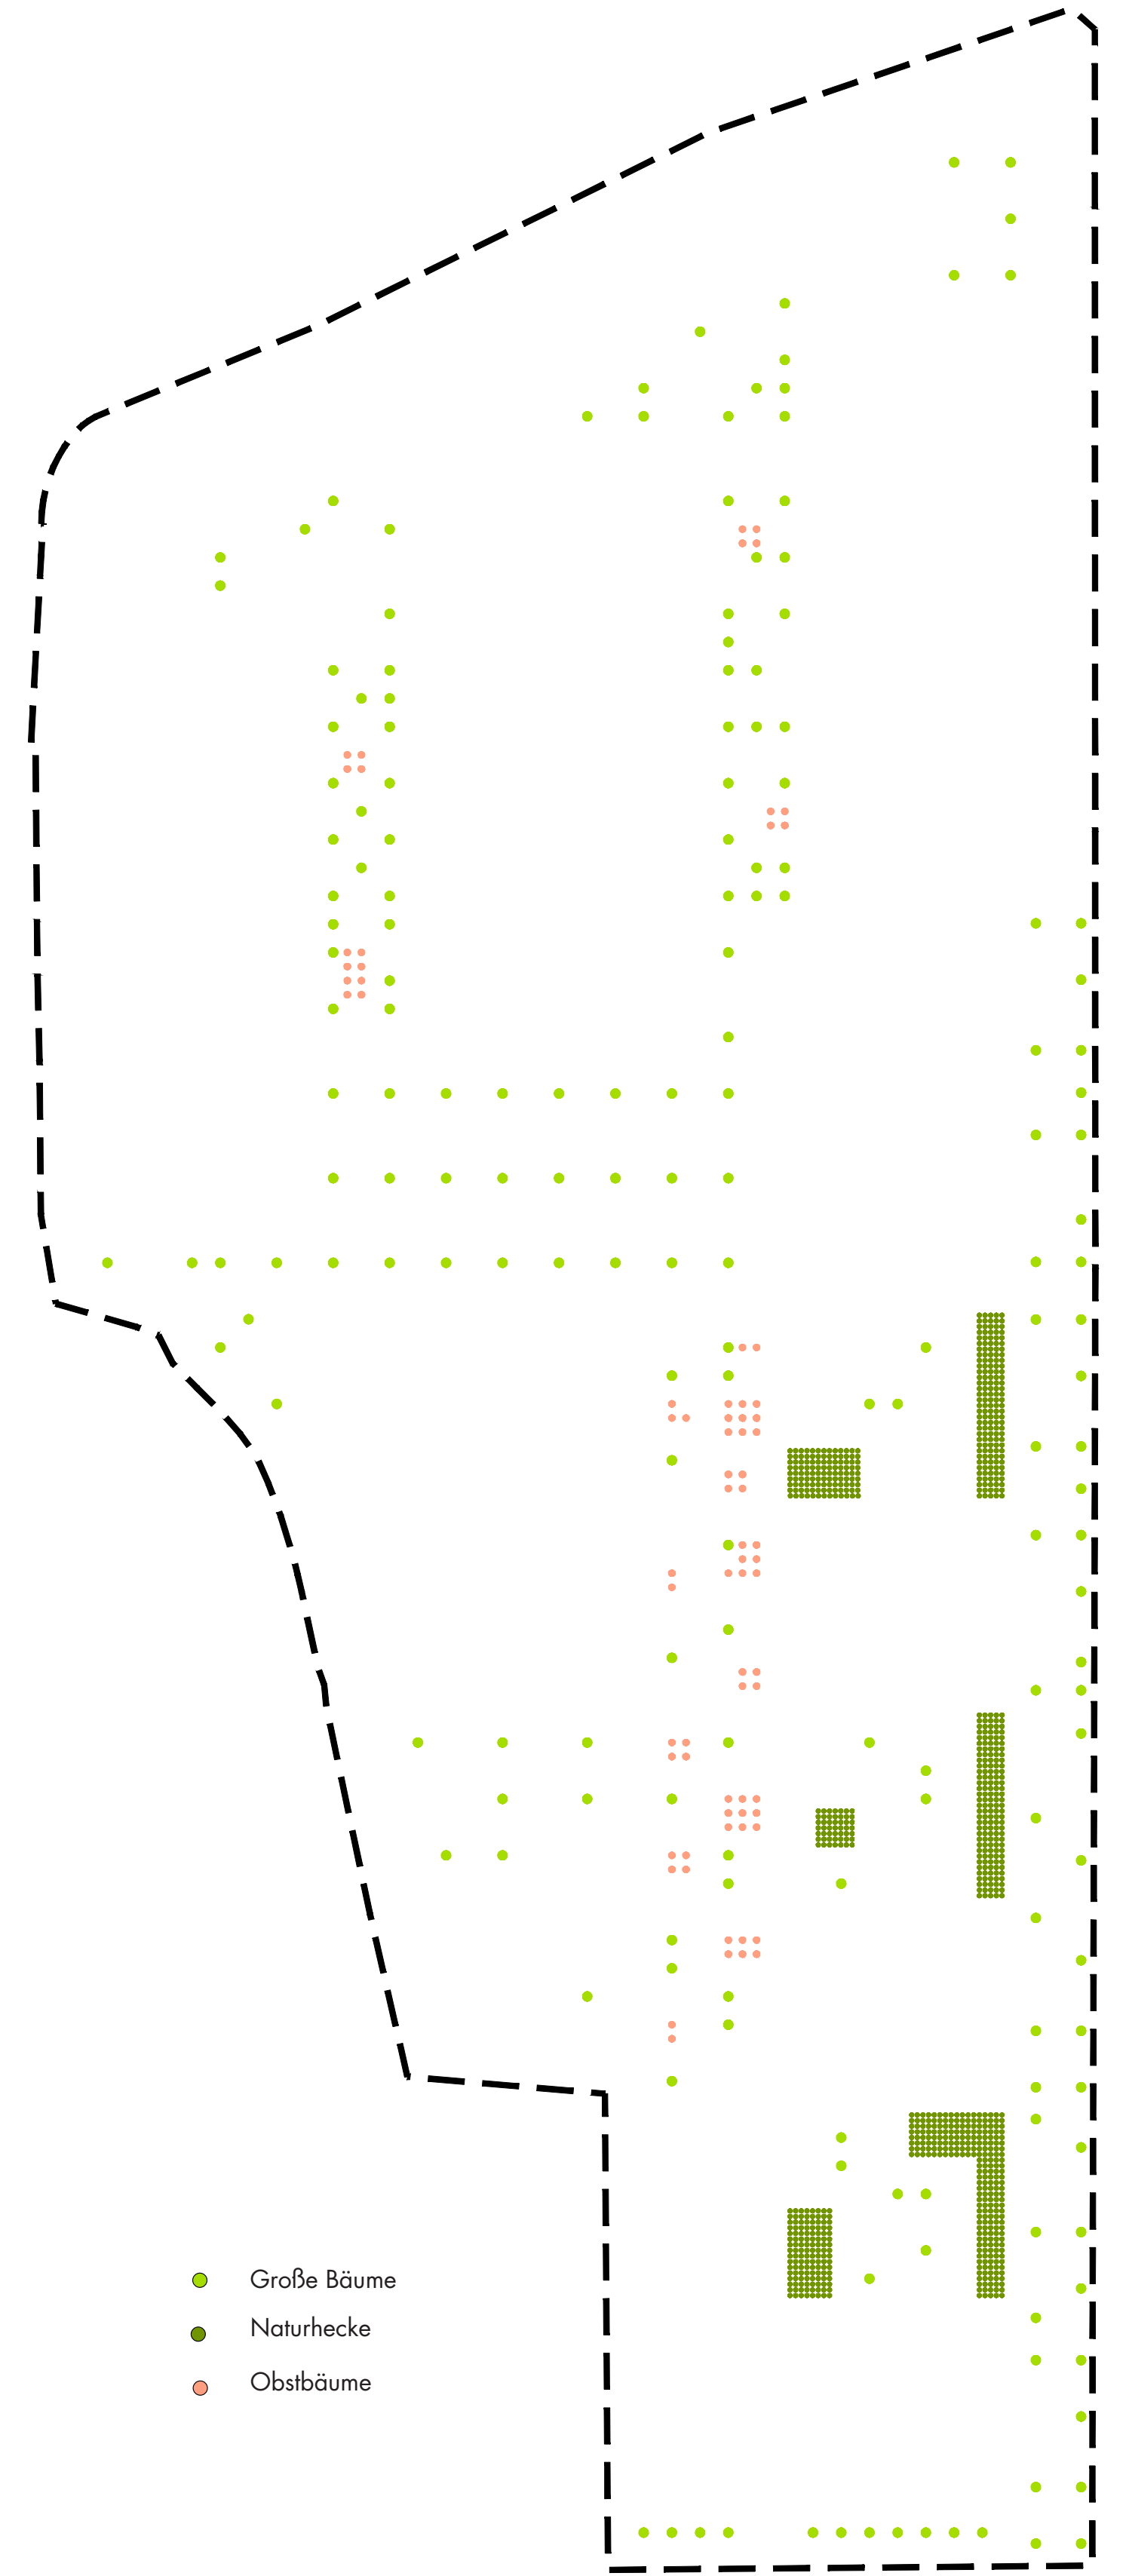

Baumbepflanzung M 1:1000

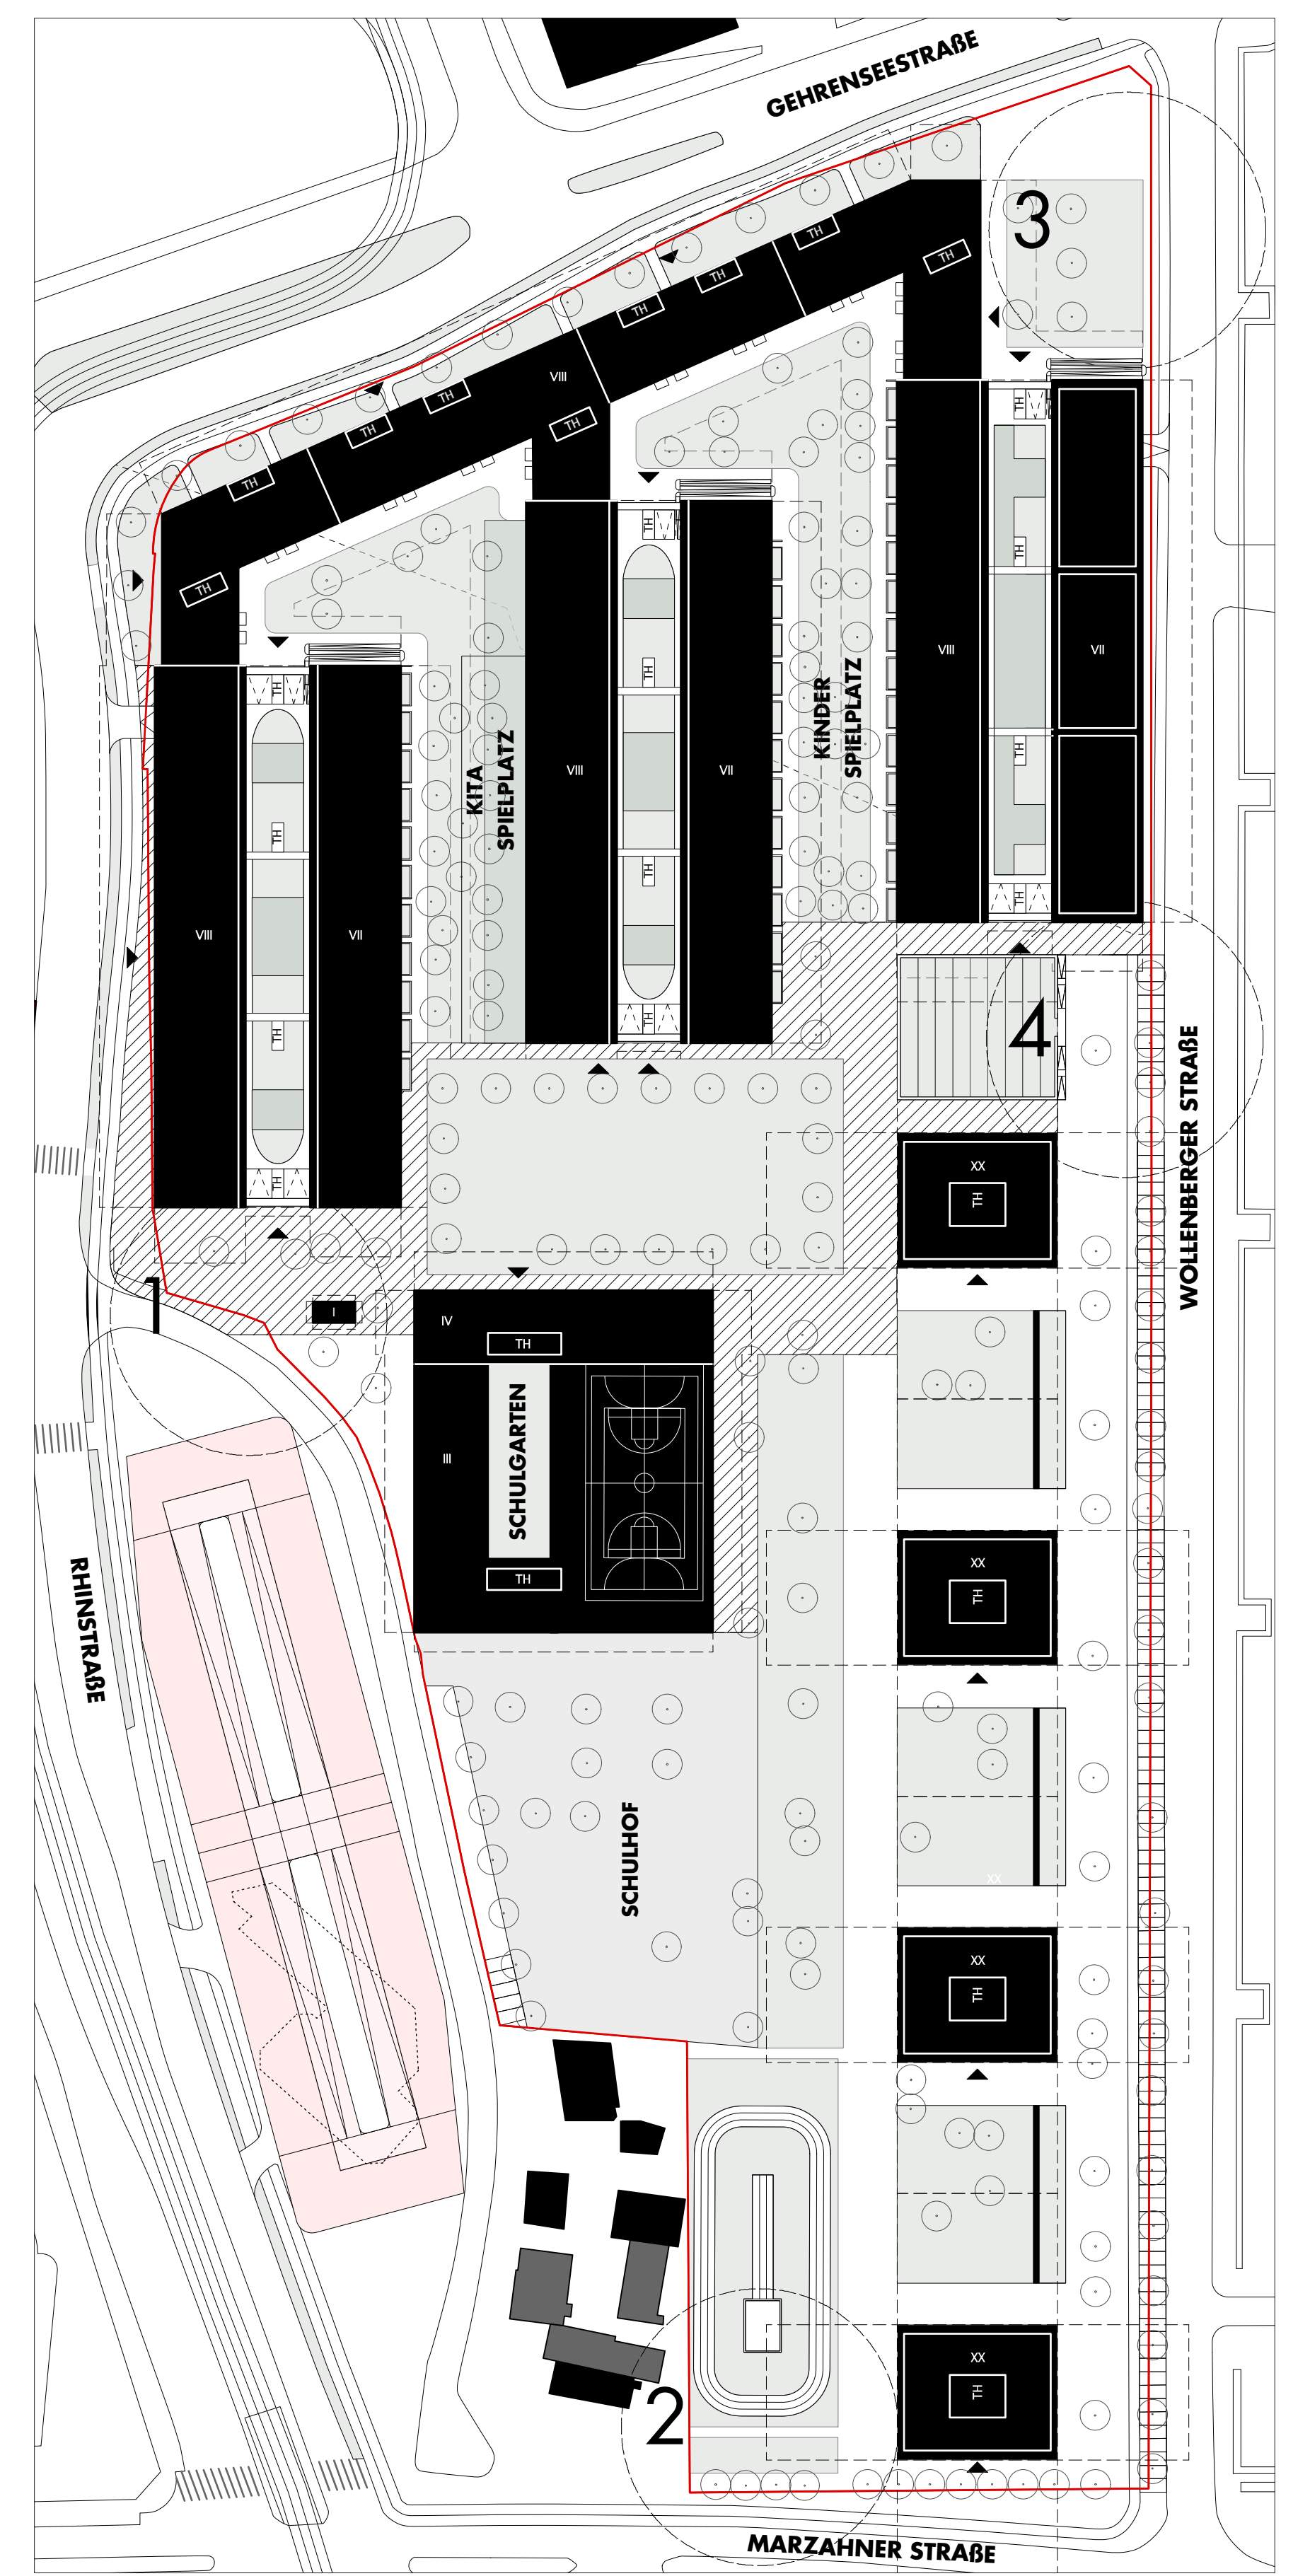

Lageplan Alternative Bebauung HOWOGE Hochhäuser M 1:1000