



BUNTPLAN 1:2000




AKTIVES ERDGESCHOSS UND PRODUKTIVE DÄCHER

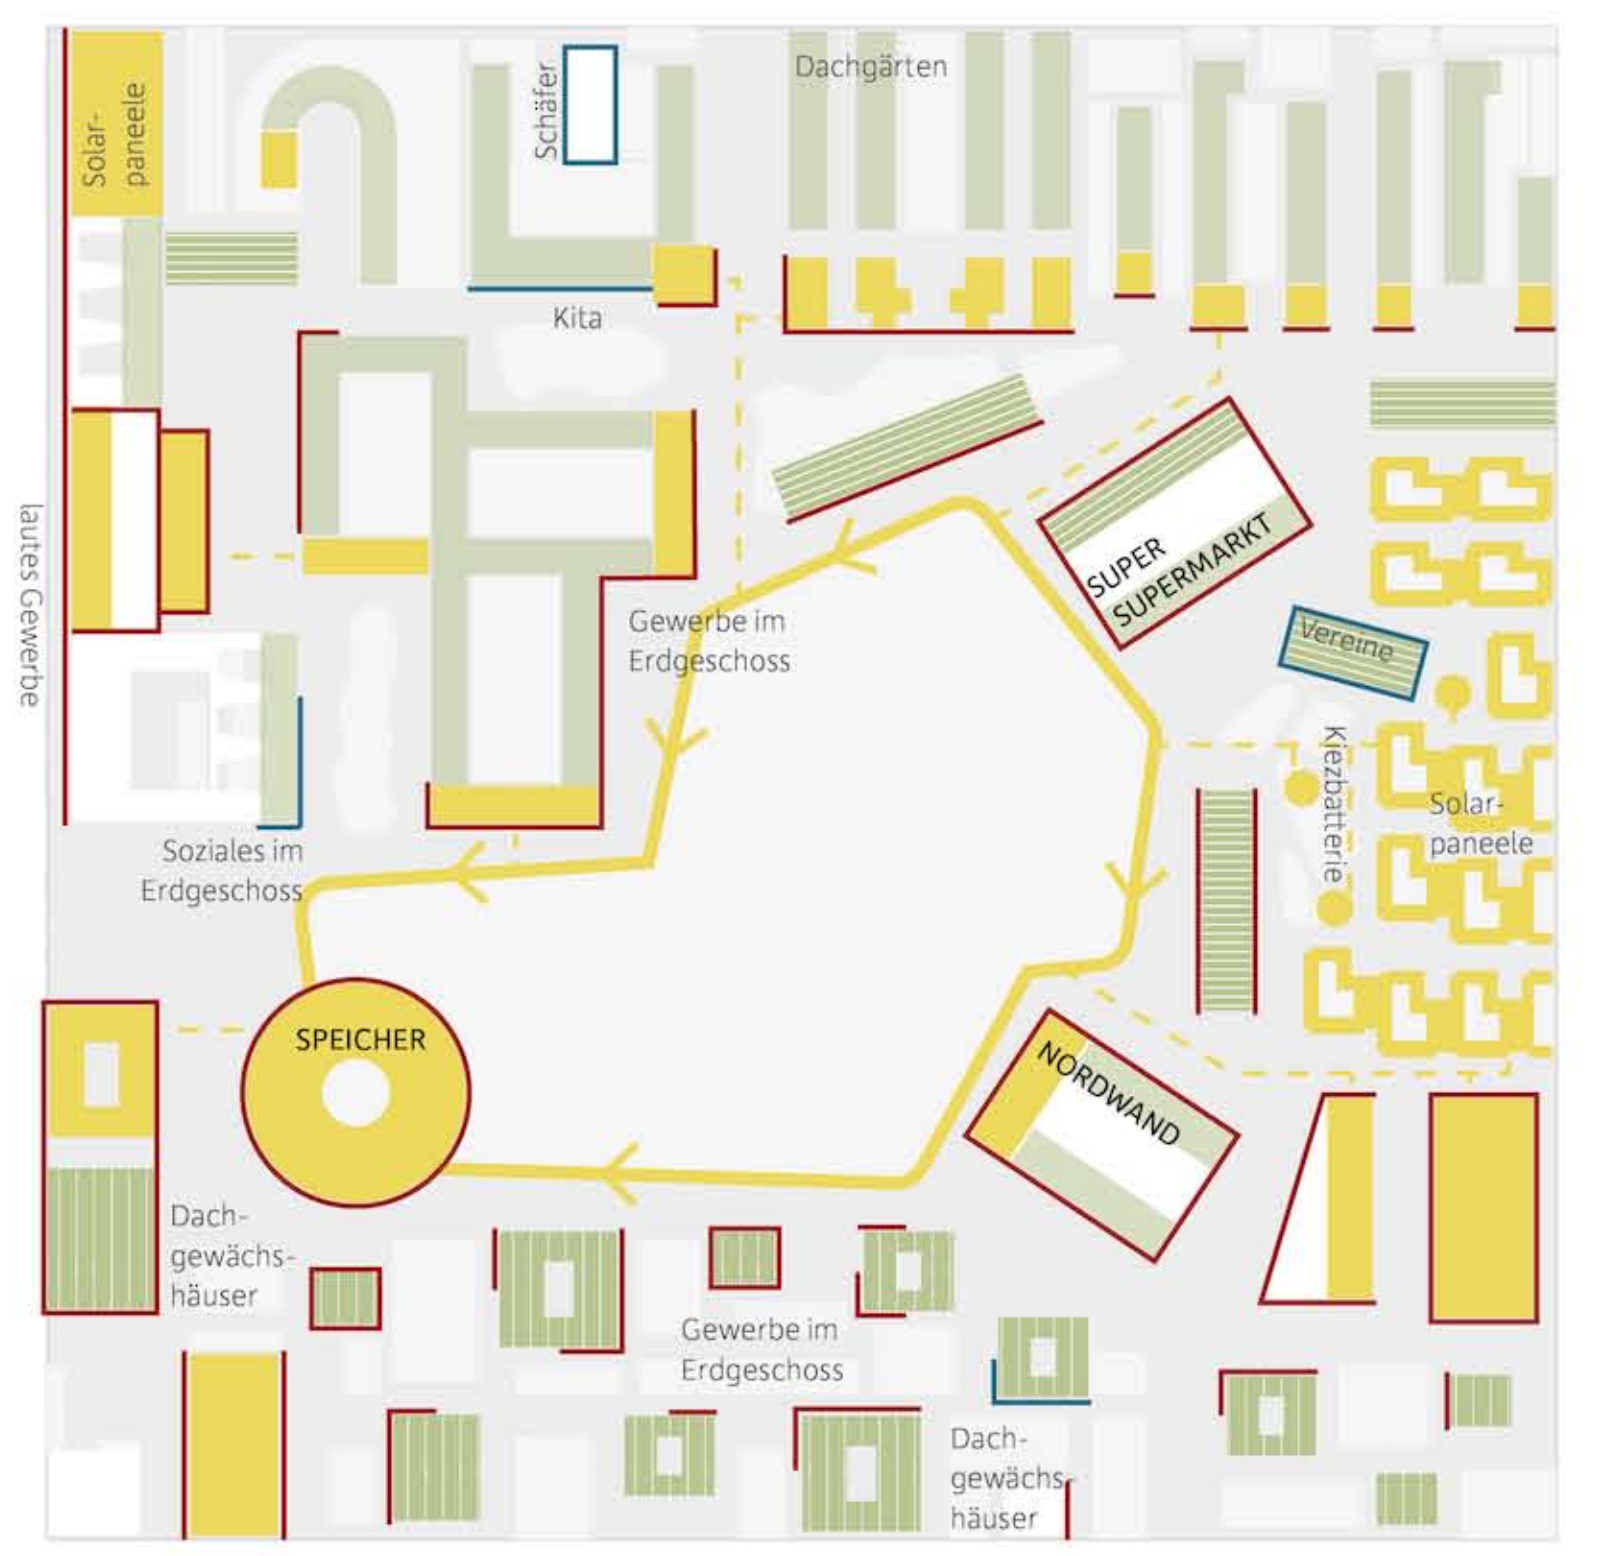

LAGEPLAN 1:1000

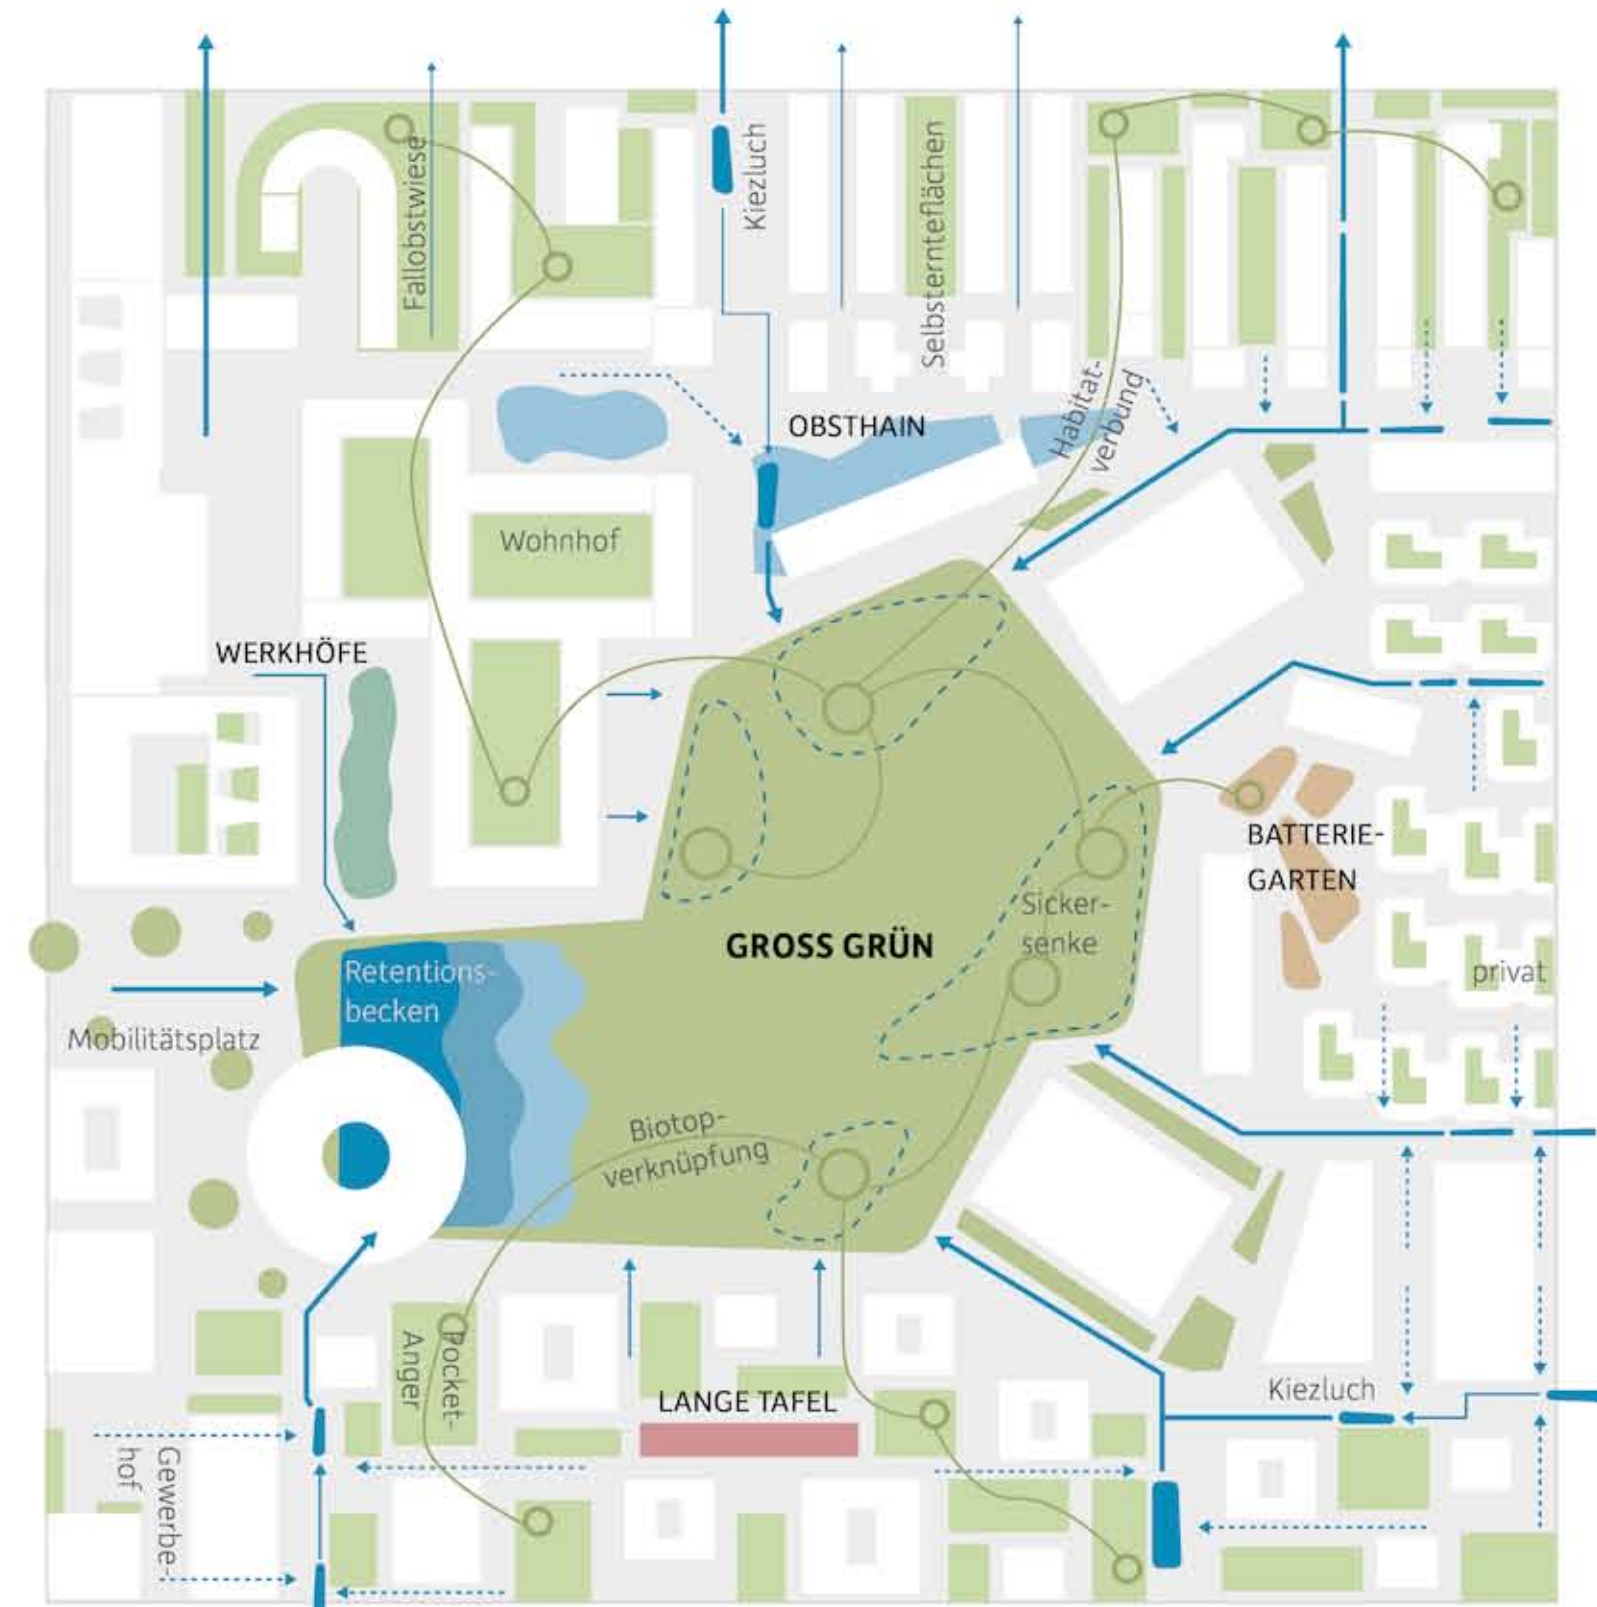


BLAUGRÜNE INFRASTRUKTUR ALS GRADATION VON VERNETZTEN FREIRÄUMEN

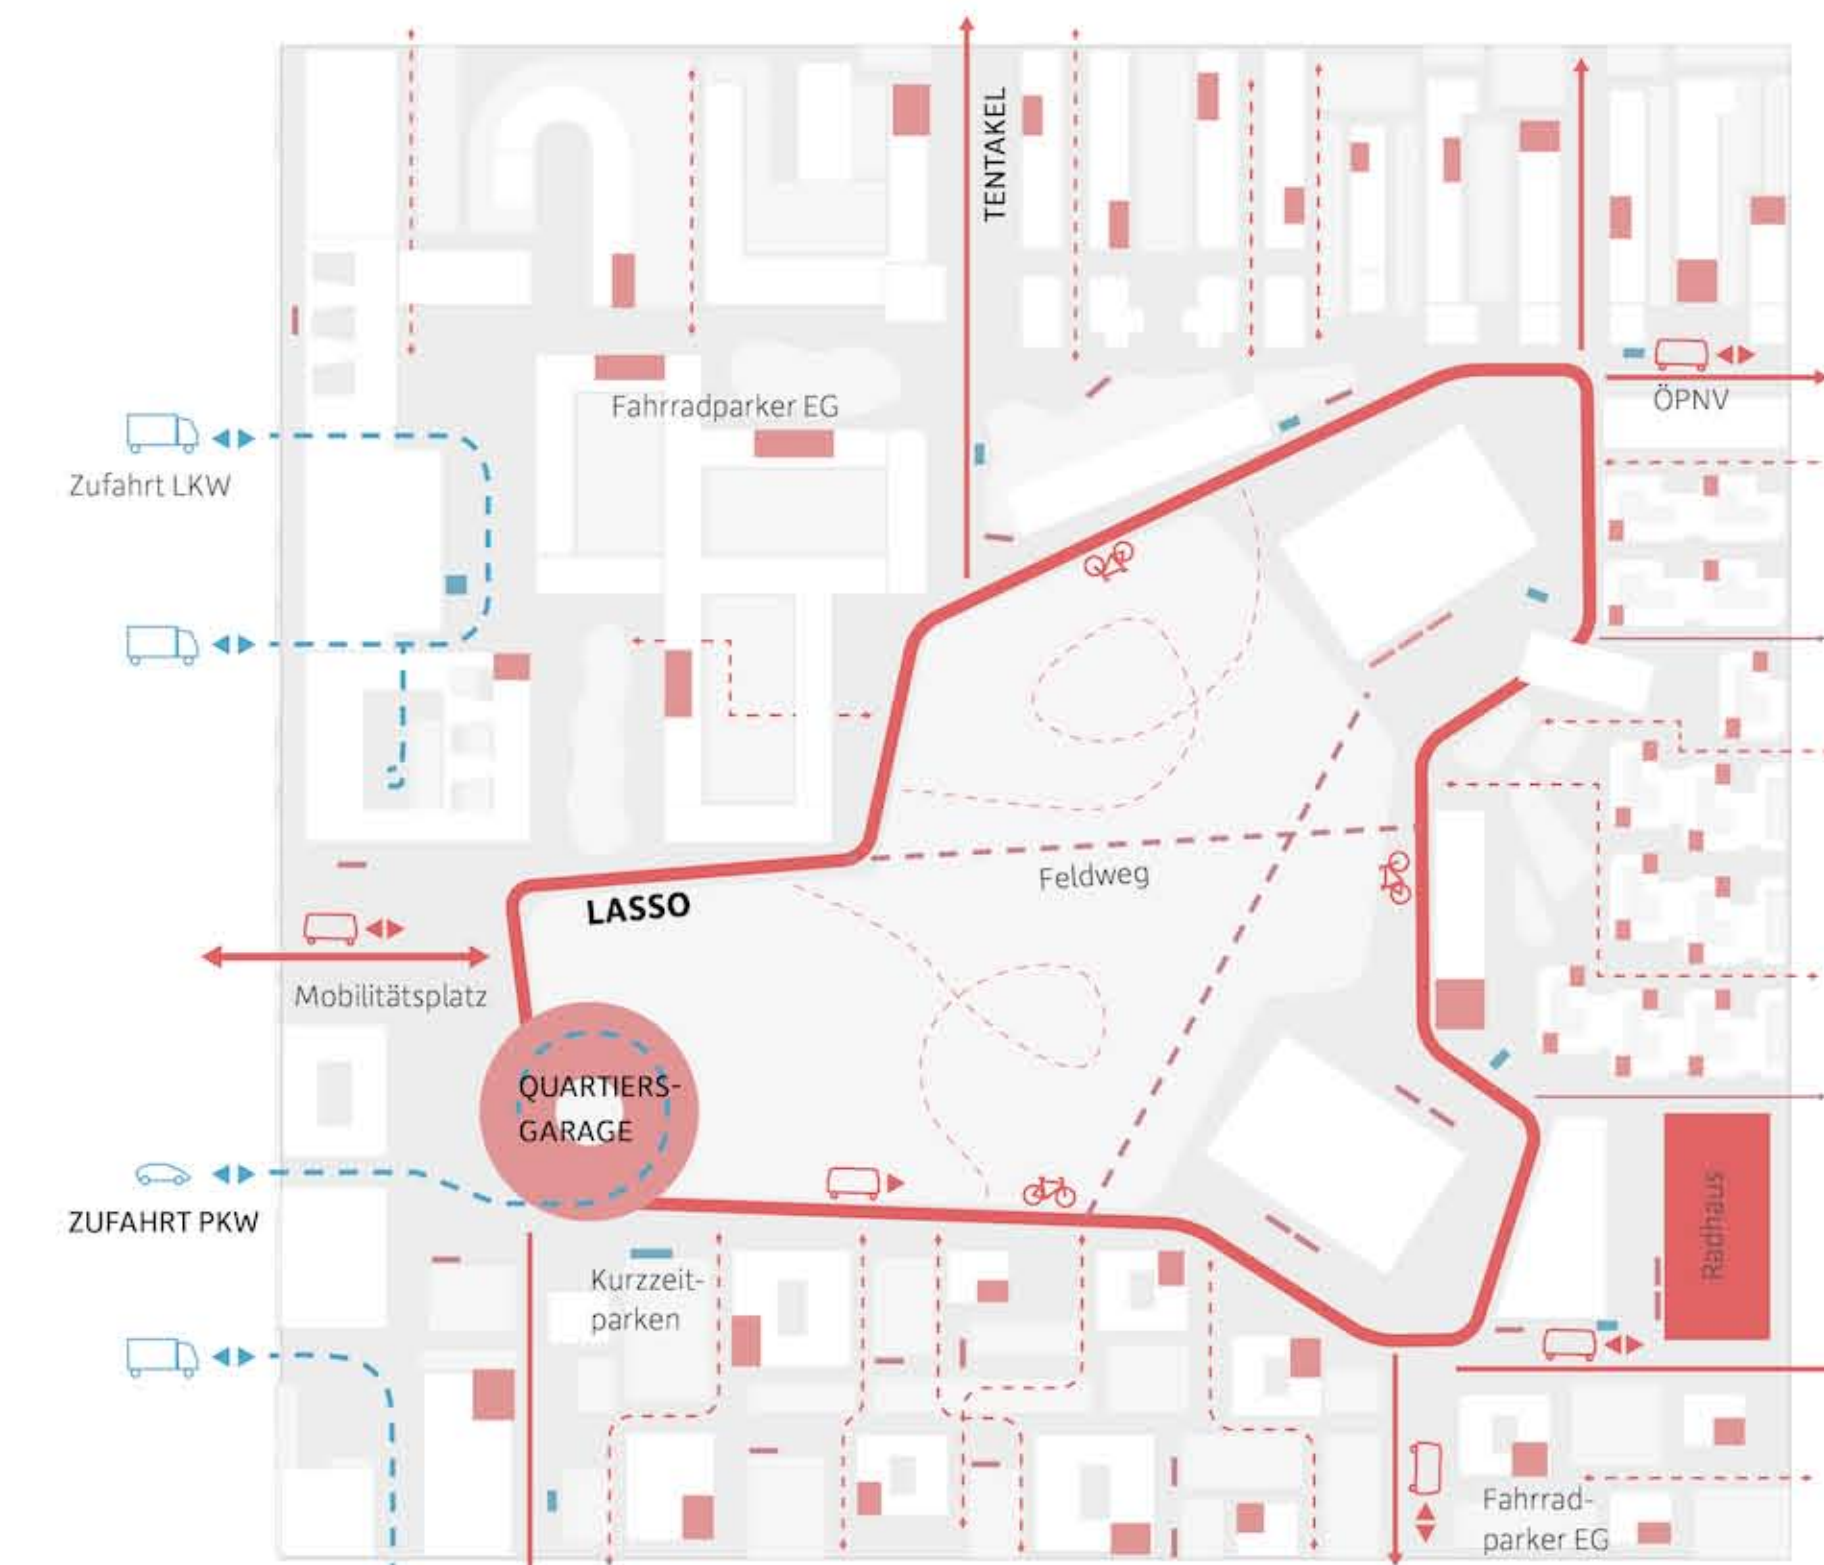

ZIRKULATION AUF DEM LASSO, SANFTE MOBILITÄT



DETAILPLAN 1:500

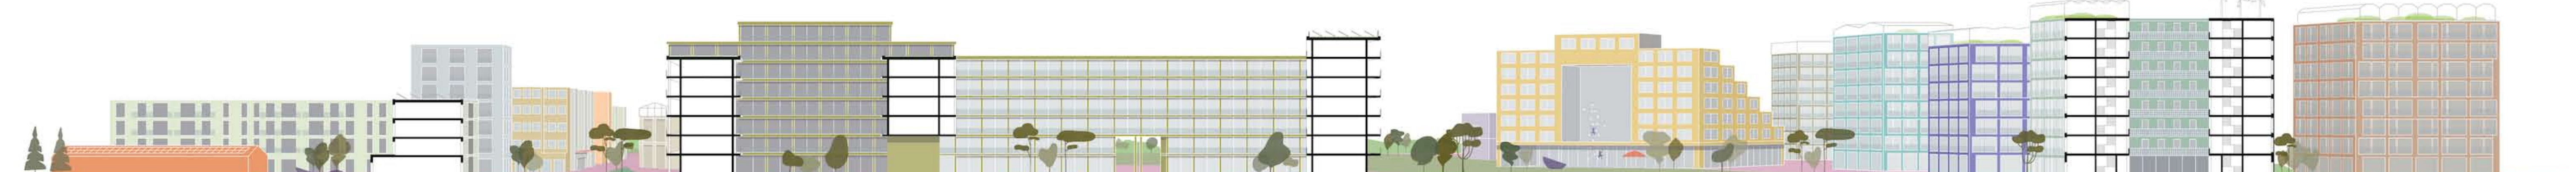

SCHNITT 1:500