



Städtebauliche Konzeption 1:2000




Städtebauliche Grundprinzipien 1:2500



Städtebaulicher Entwurf 1:500



Entwurfsleitende Ideen / Qualitäten

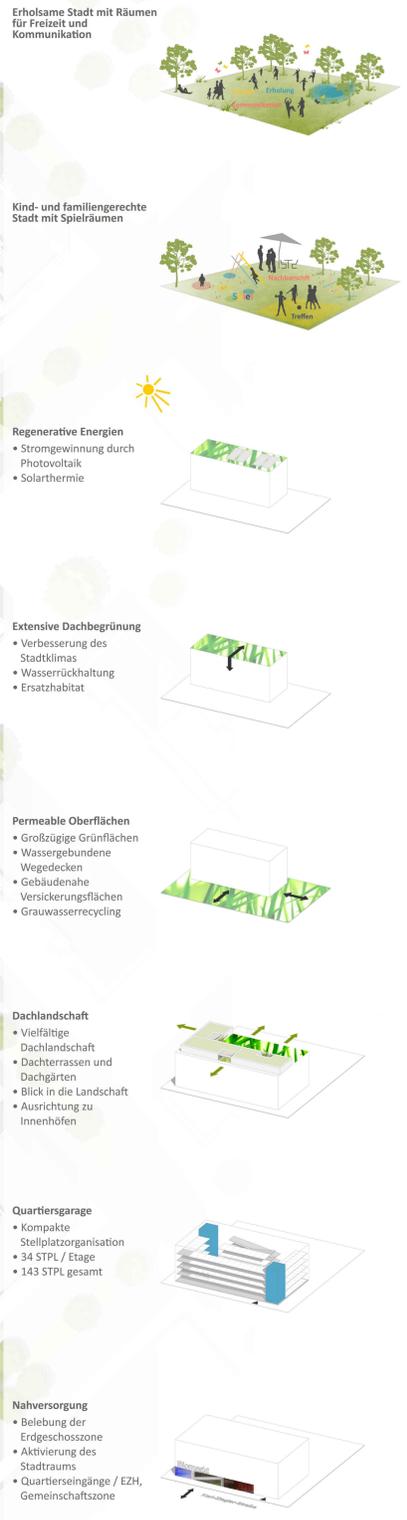

Schnitt-Ansicht A 1:500 - Karl-Ziegler-Straße

