




Blick in den Wohnhof

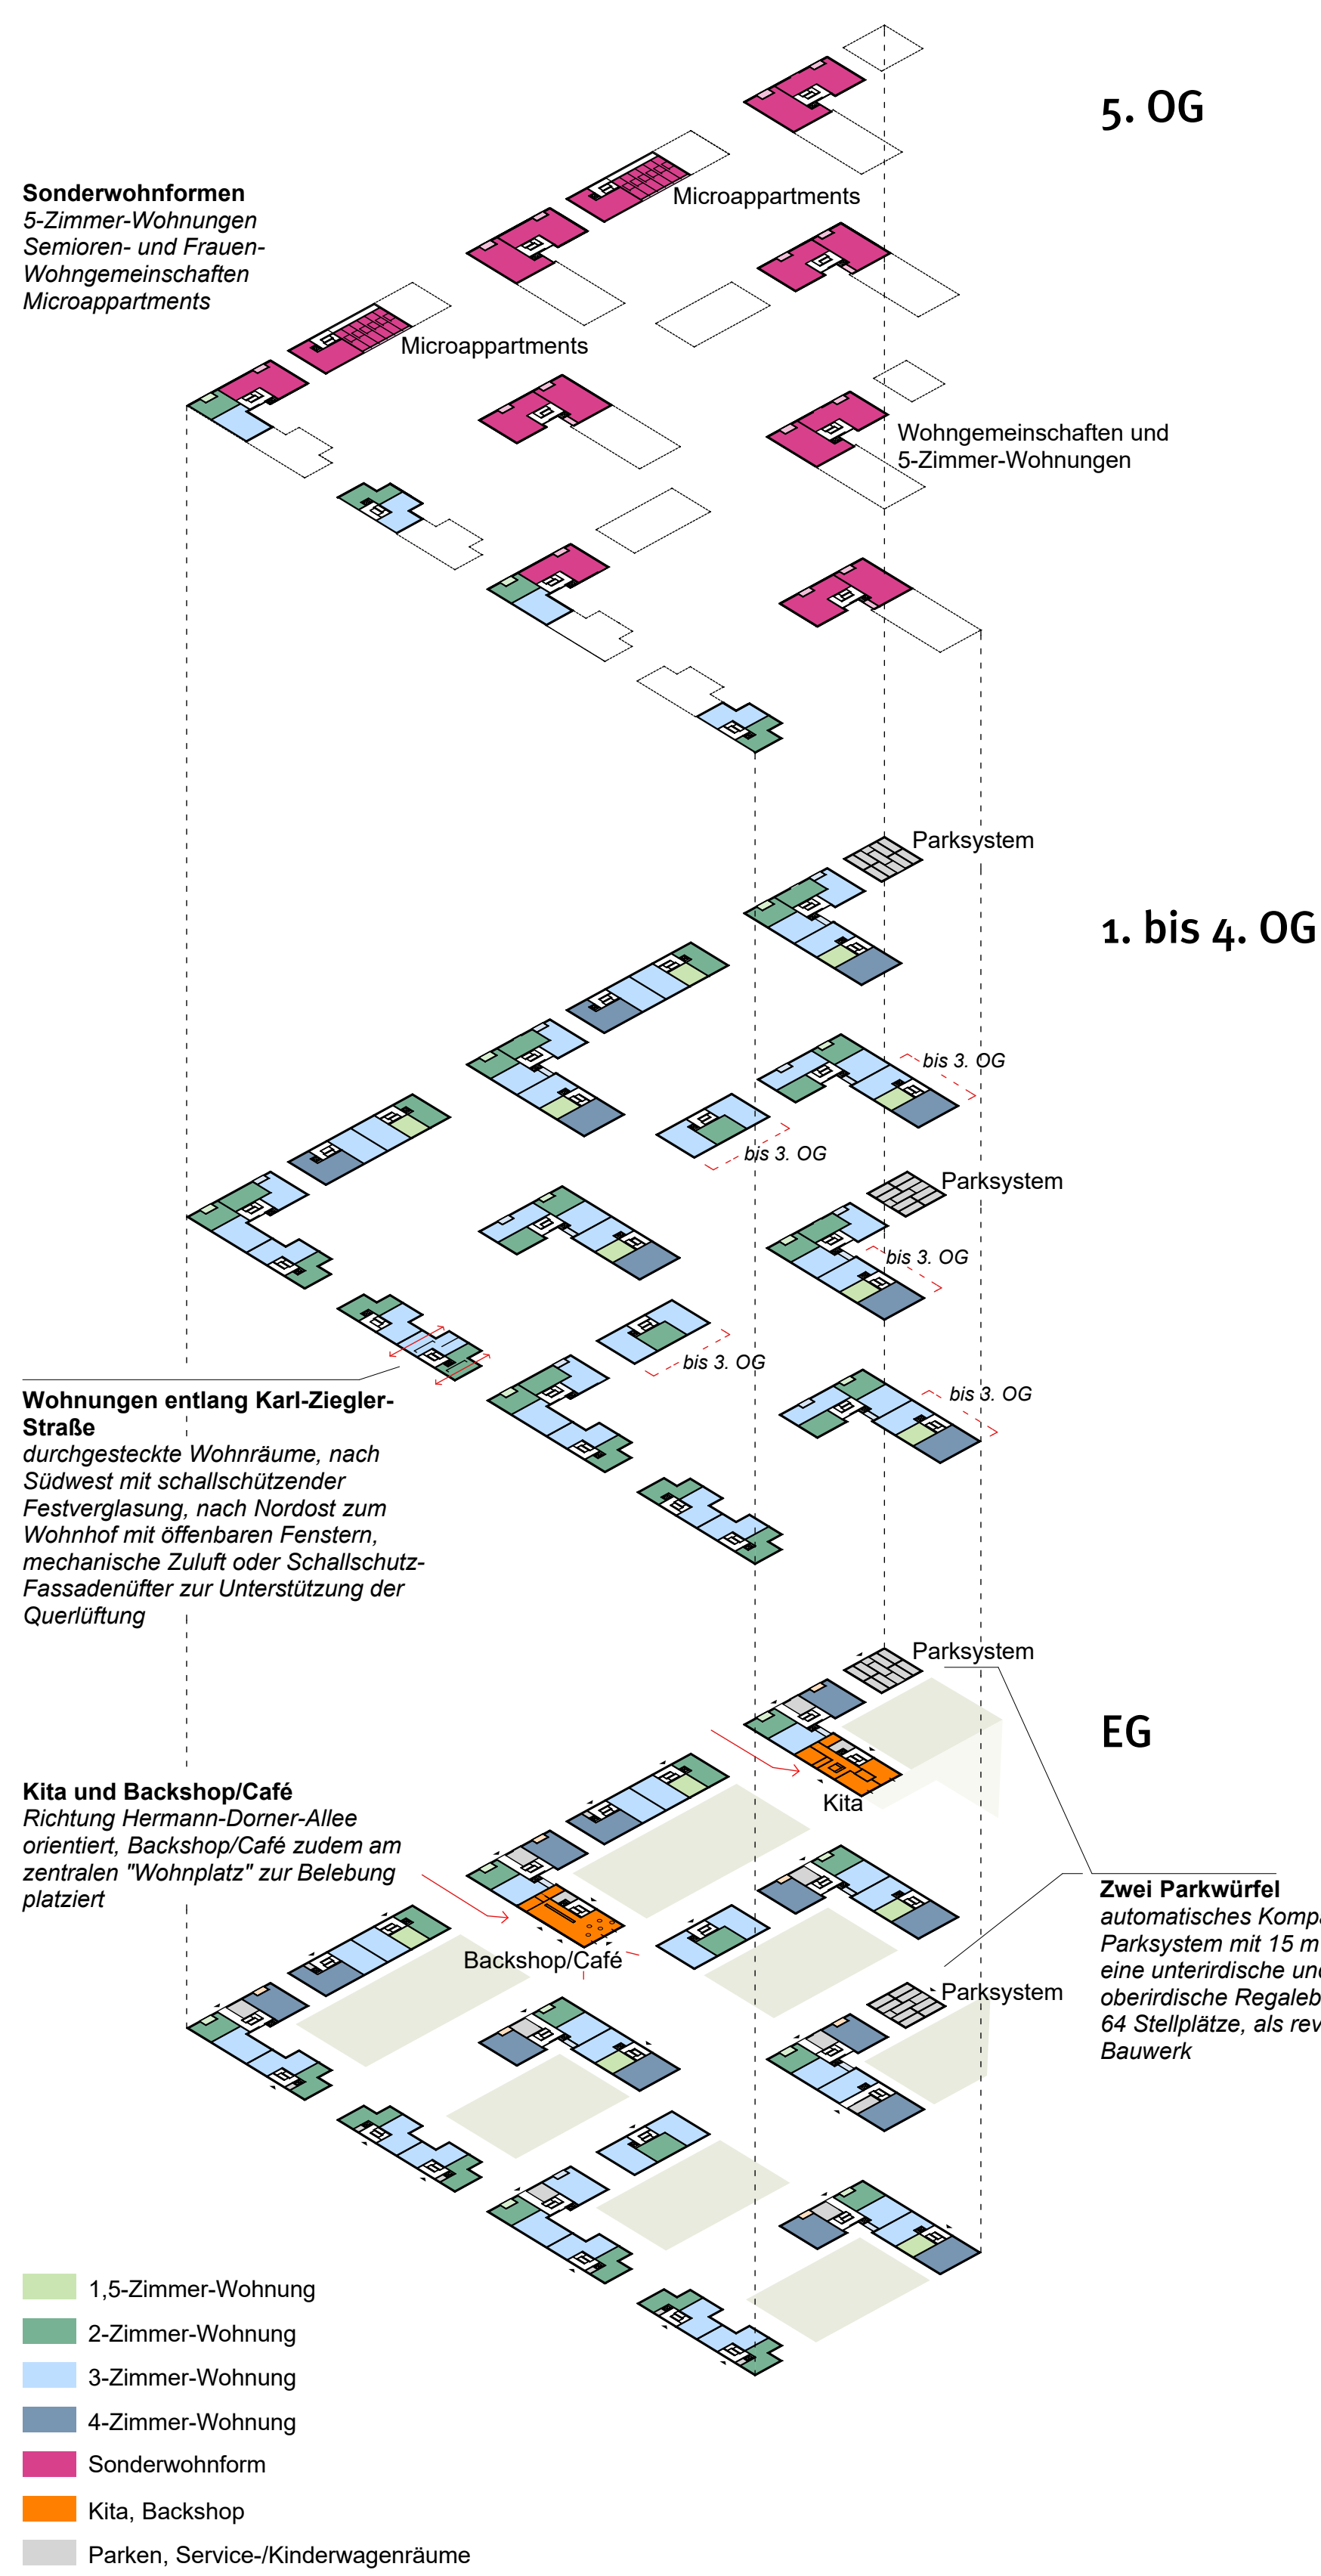

Wohnungs- und Nutzungsverteilung



exemplarische Systemgrundrisse Obergeschosse M 1:200



Schnittansicht AA M 1:500