




Eingangsvorplatz

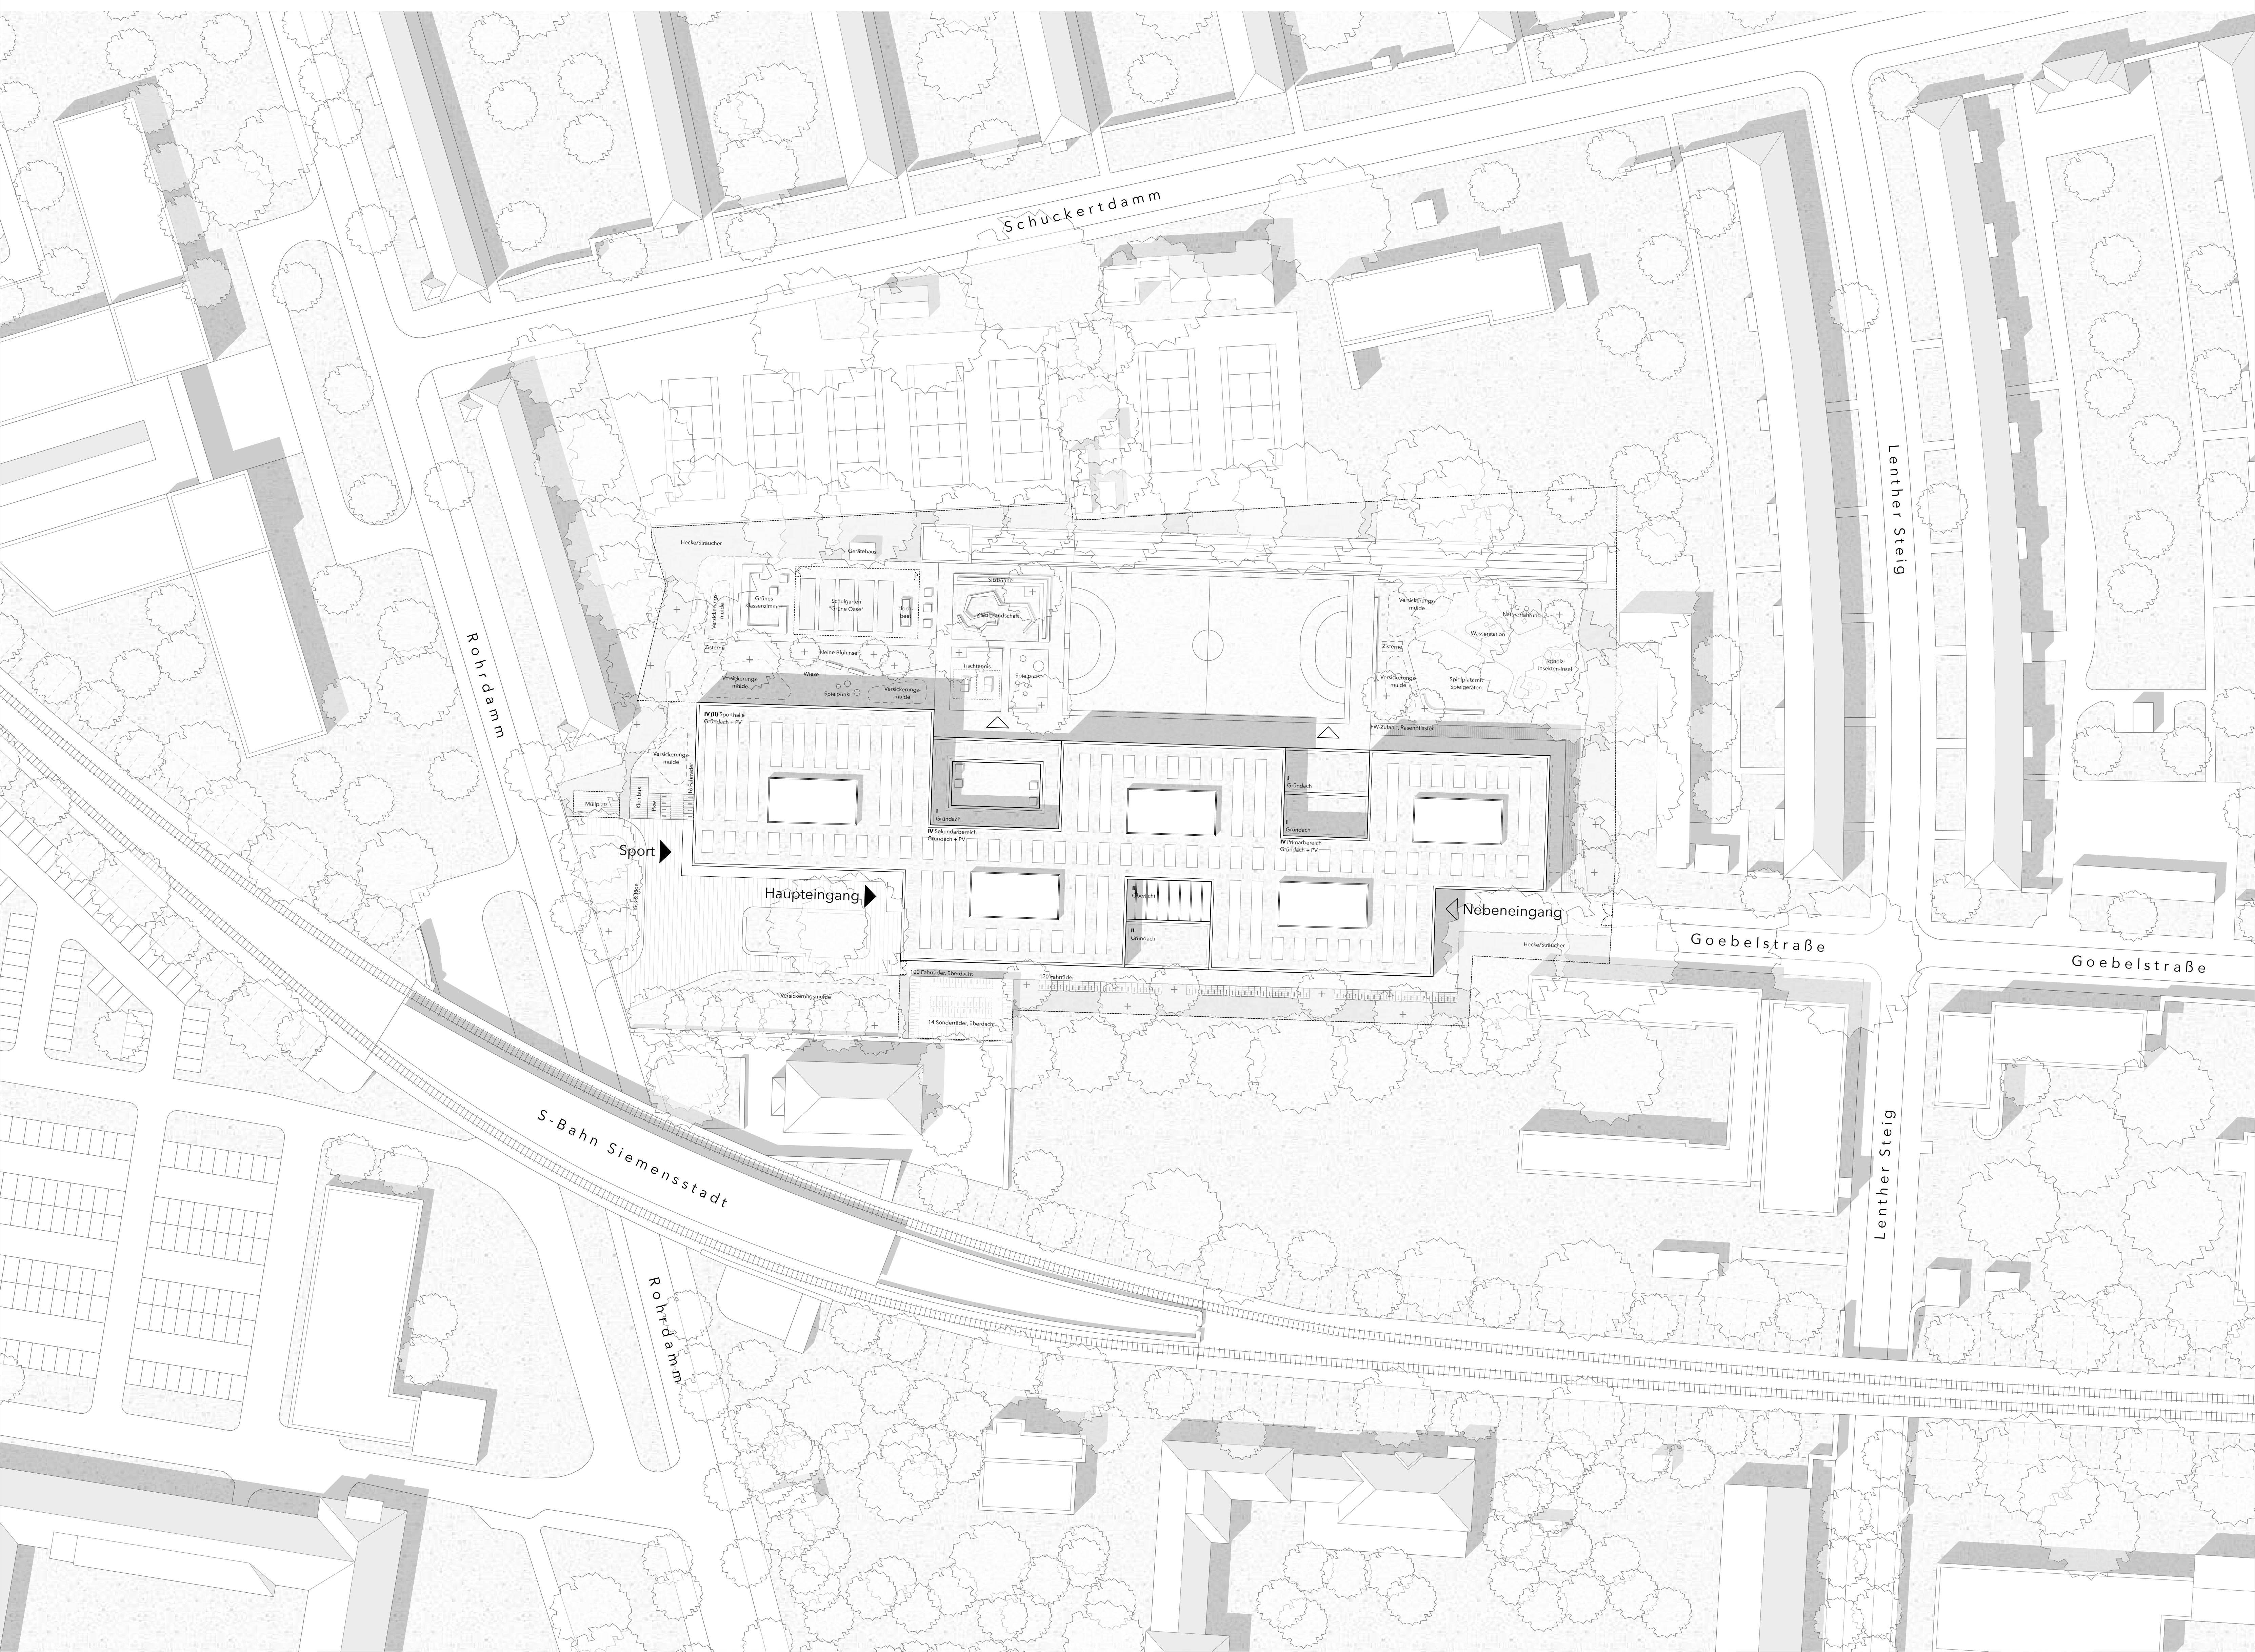

Lageplan 1 : 500



Südfassade 1 : 200