




2. Obergeschoss 1 : 200

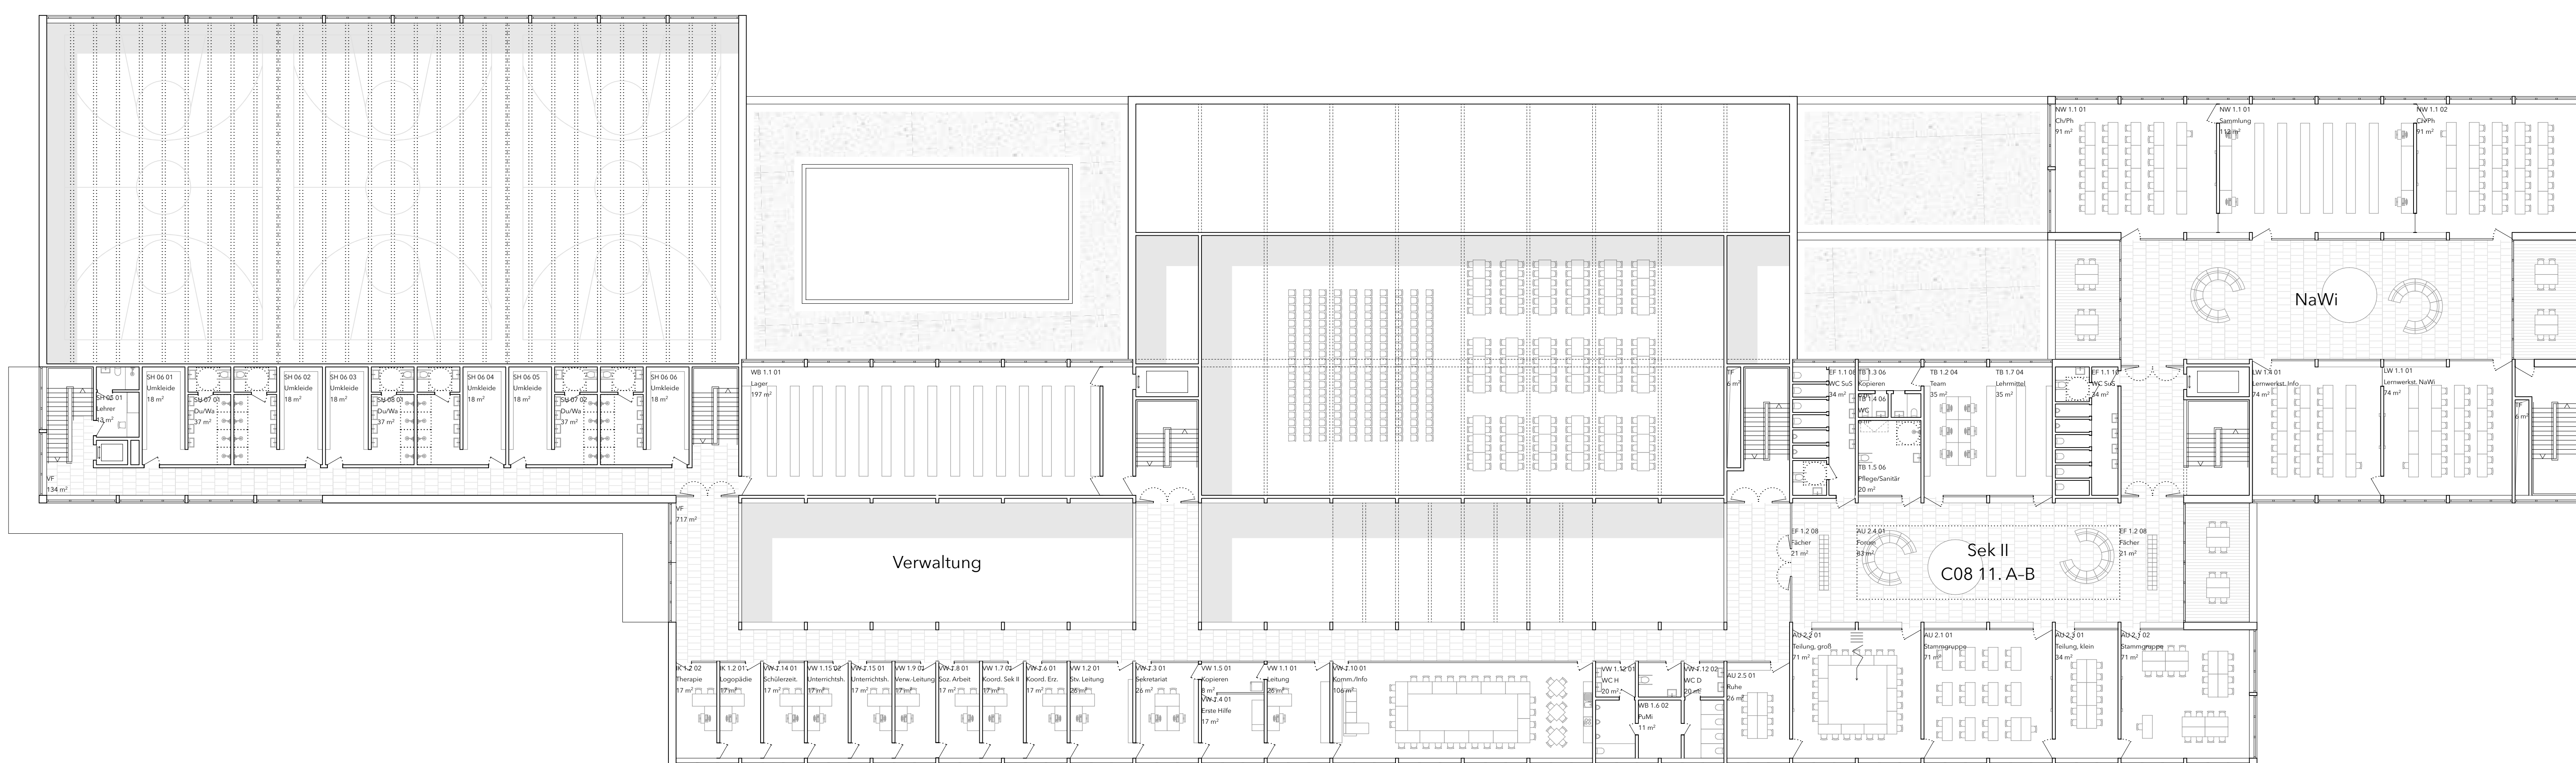

1. Obergeschoss 1 : 200

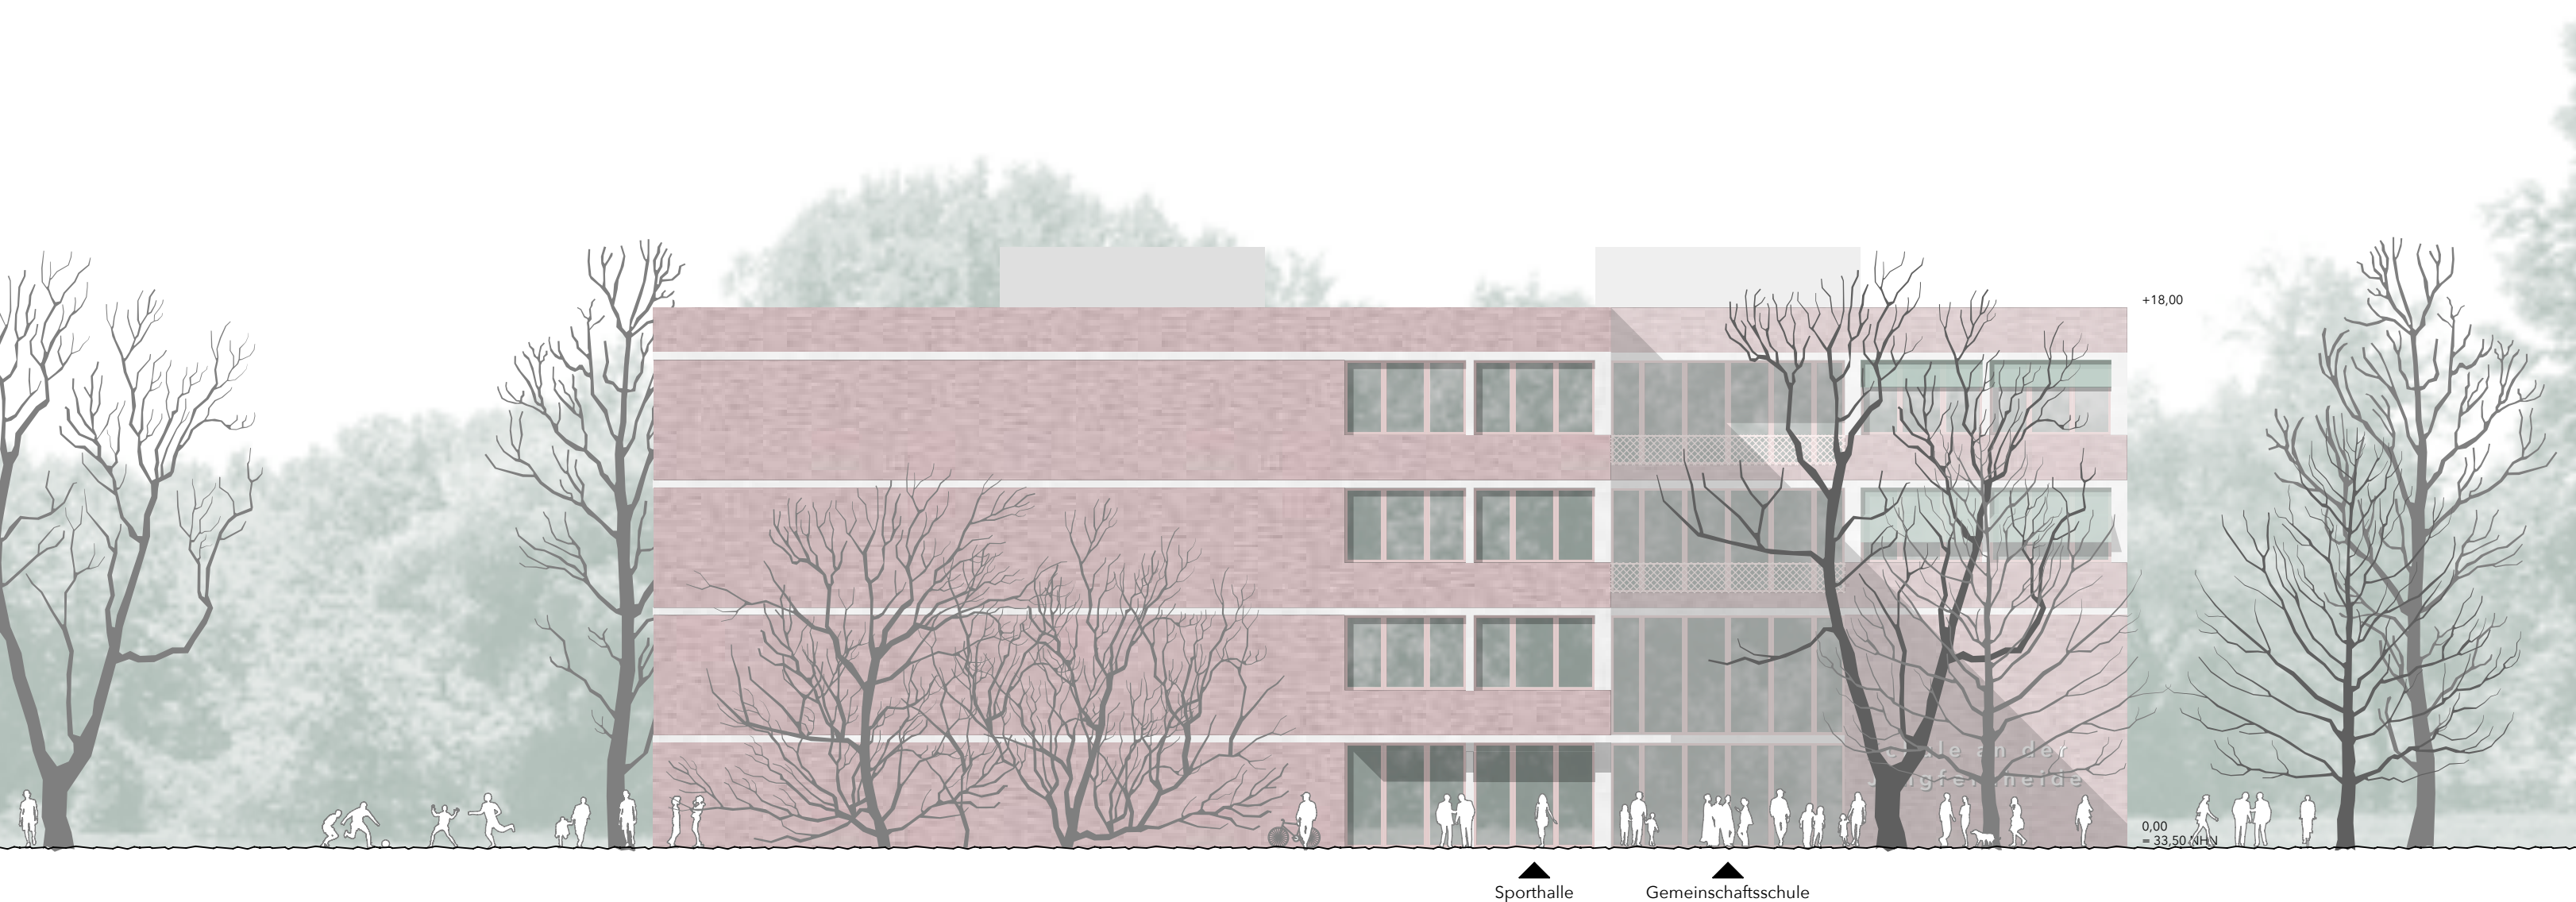

Westfassade 1 : 200

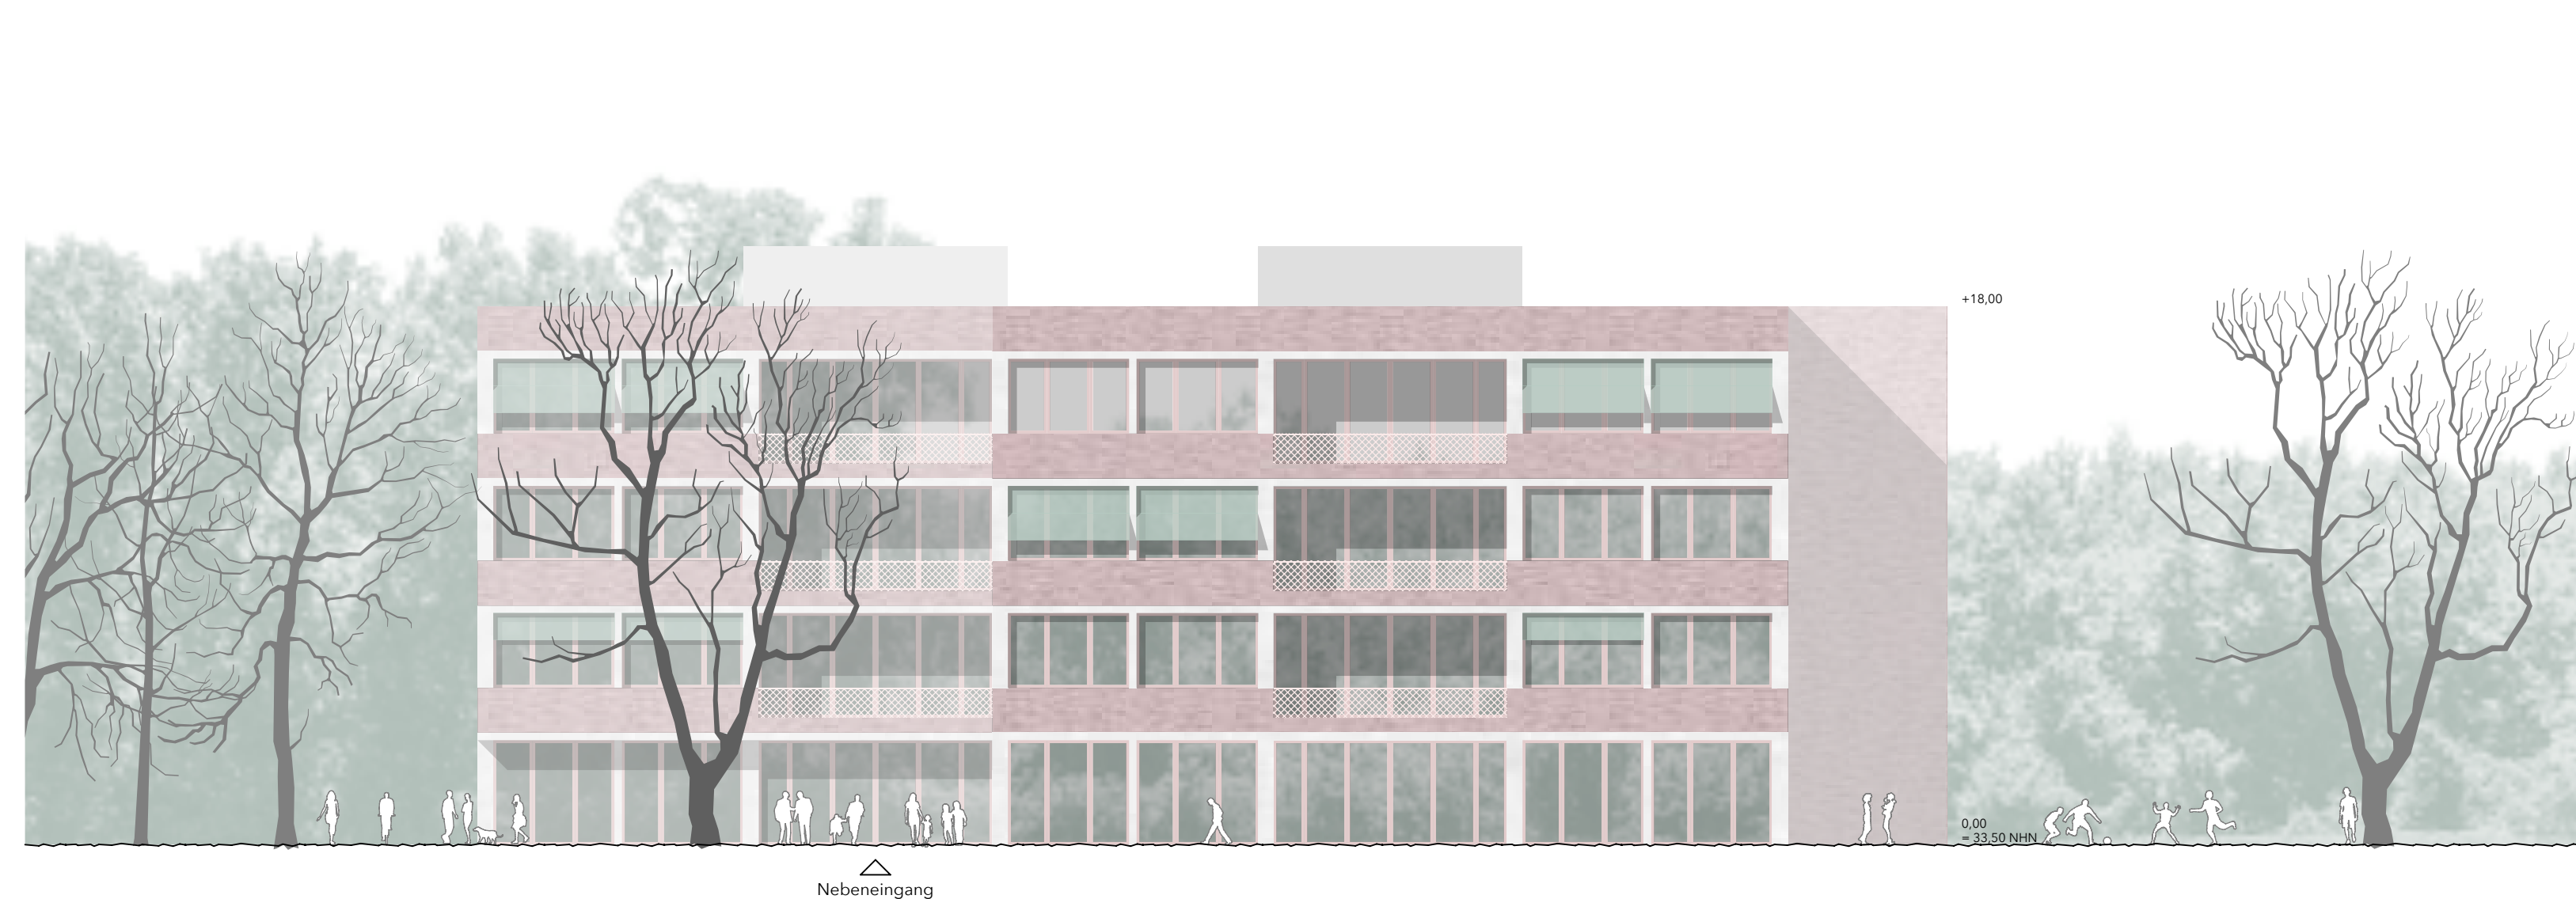

Ostfassade 1 : 200