


Struktur, Innenschließung



Piktogramm - Brandschutz Erdgeschoss

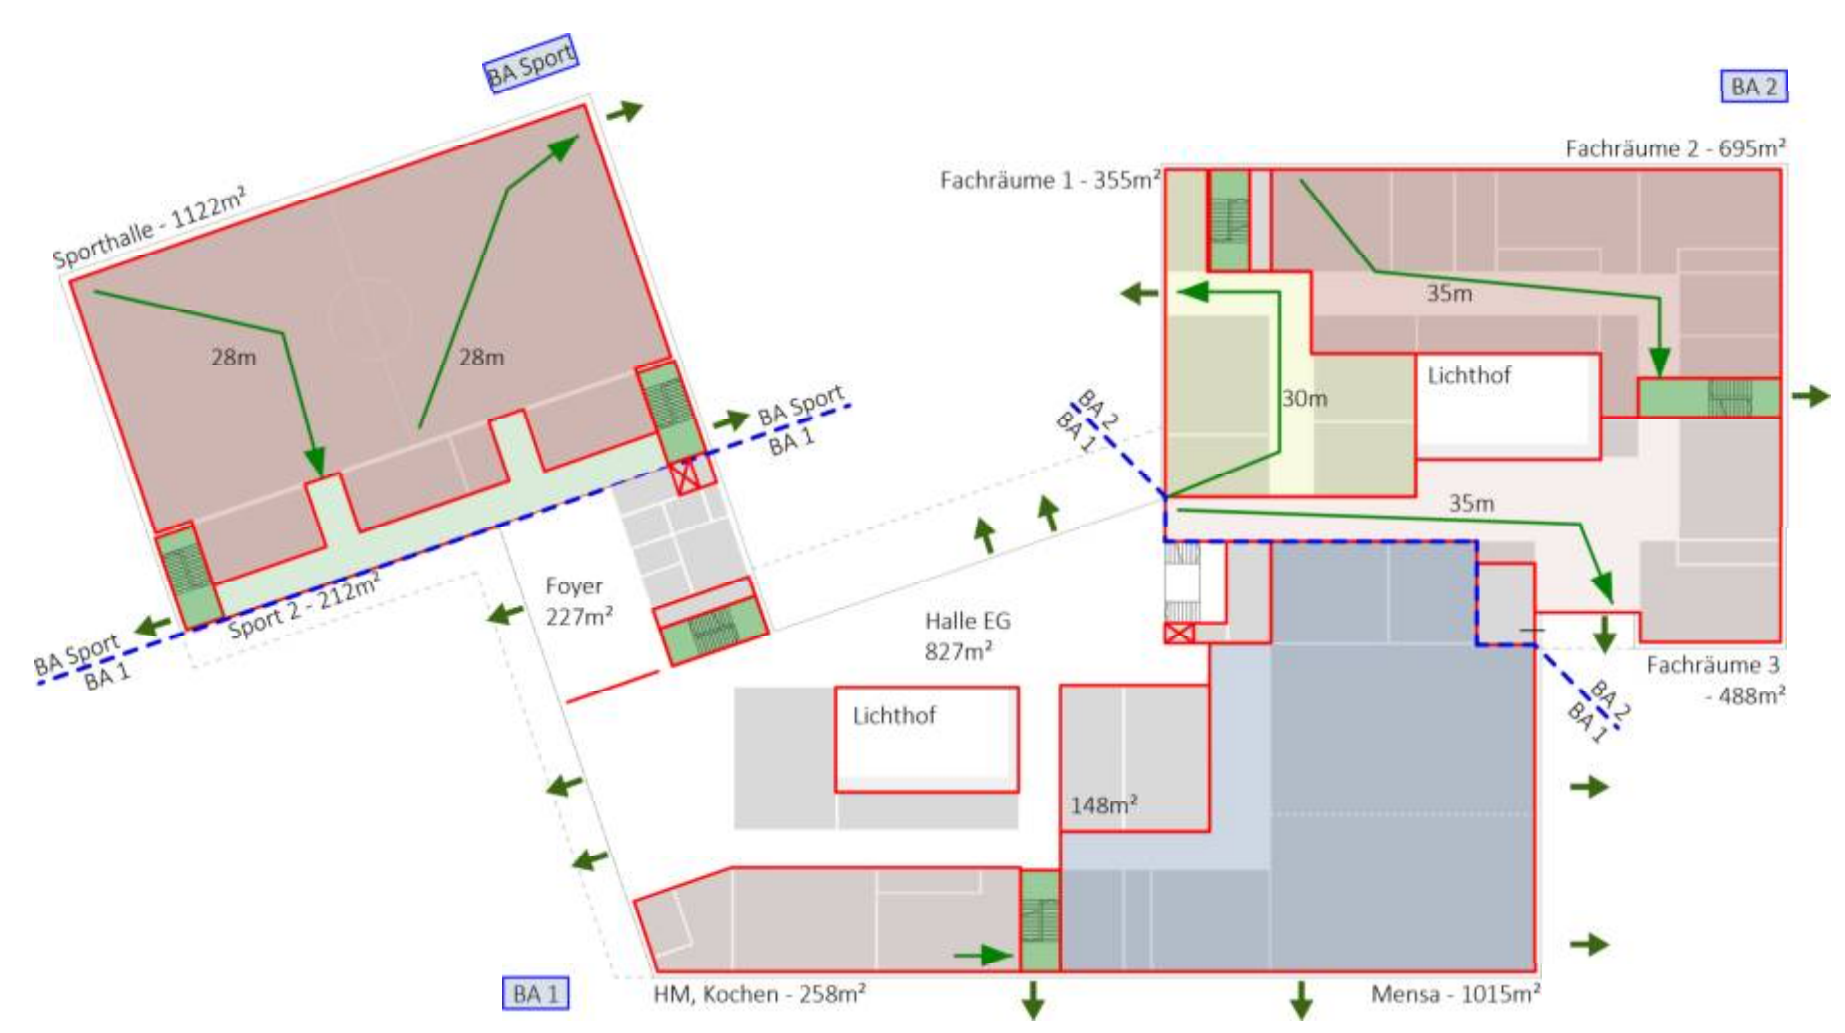


Piktogramm - Brandschutz Regelgeschoss

- Treppenraum
- Notwendiger Flur
- Cluster / Nutzungseinheit
- 1. Rettungsweg
- Wände m. BS-Anforderung



Querschnitt 1:200

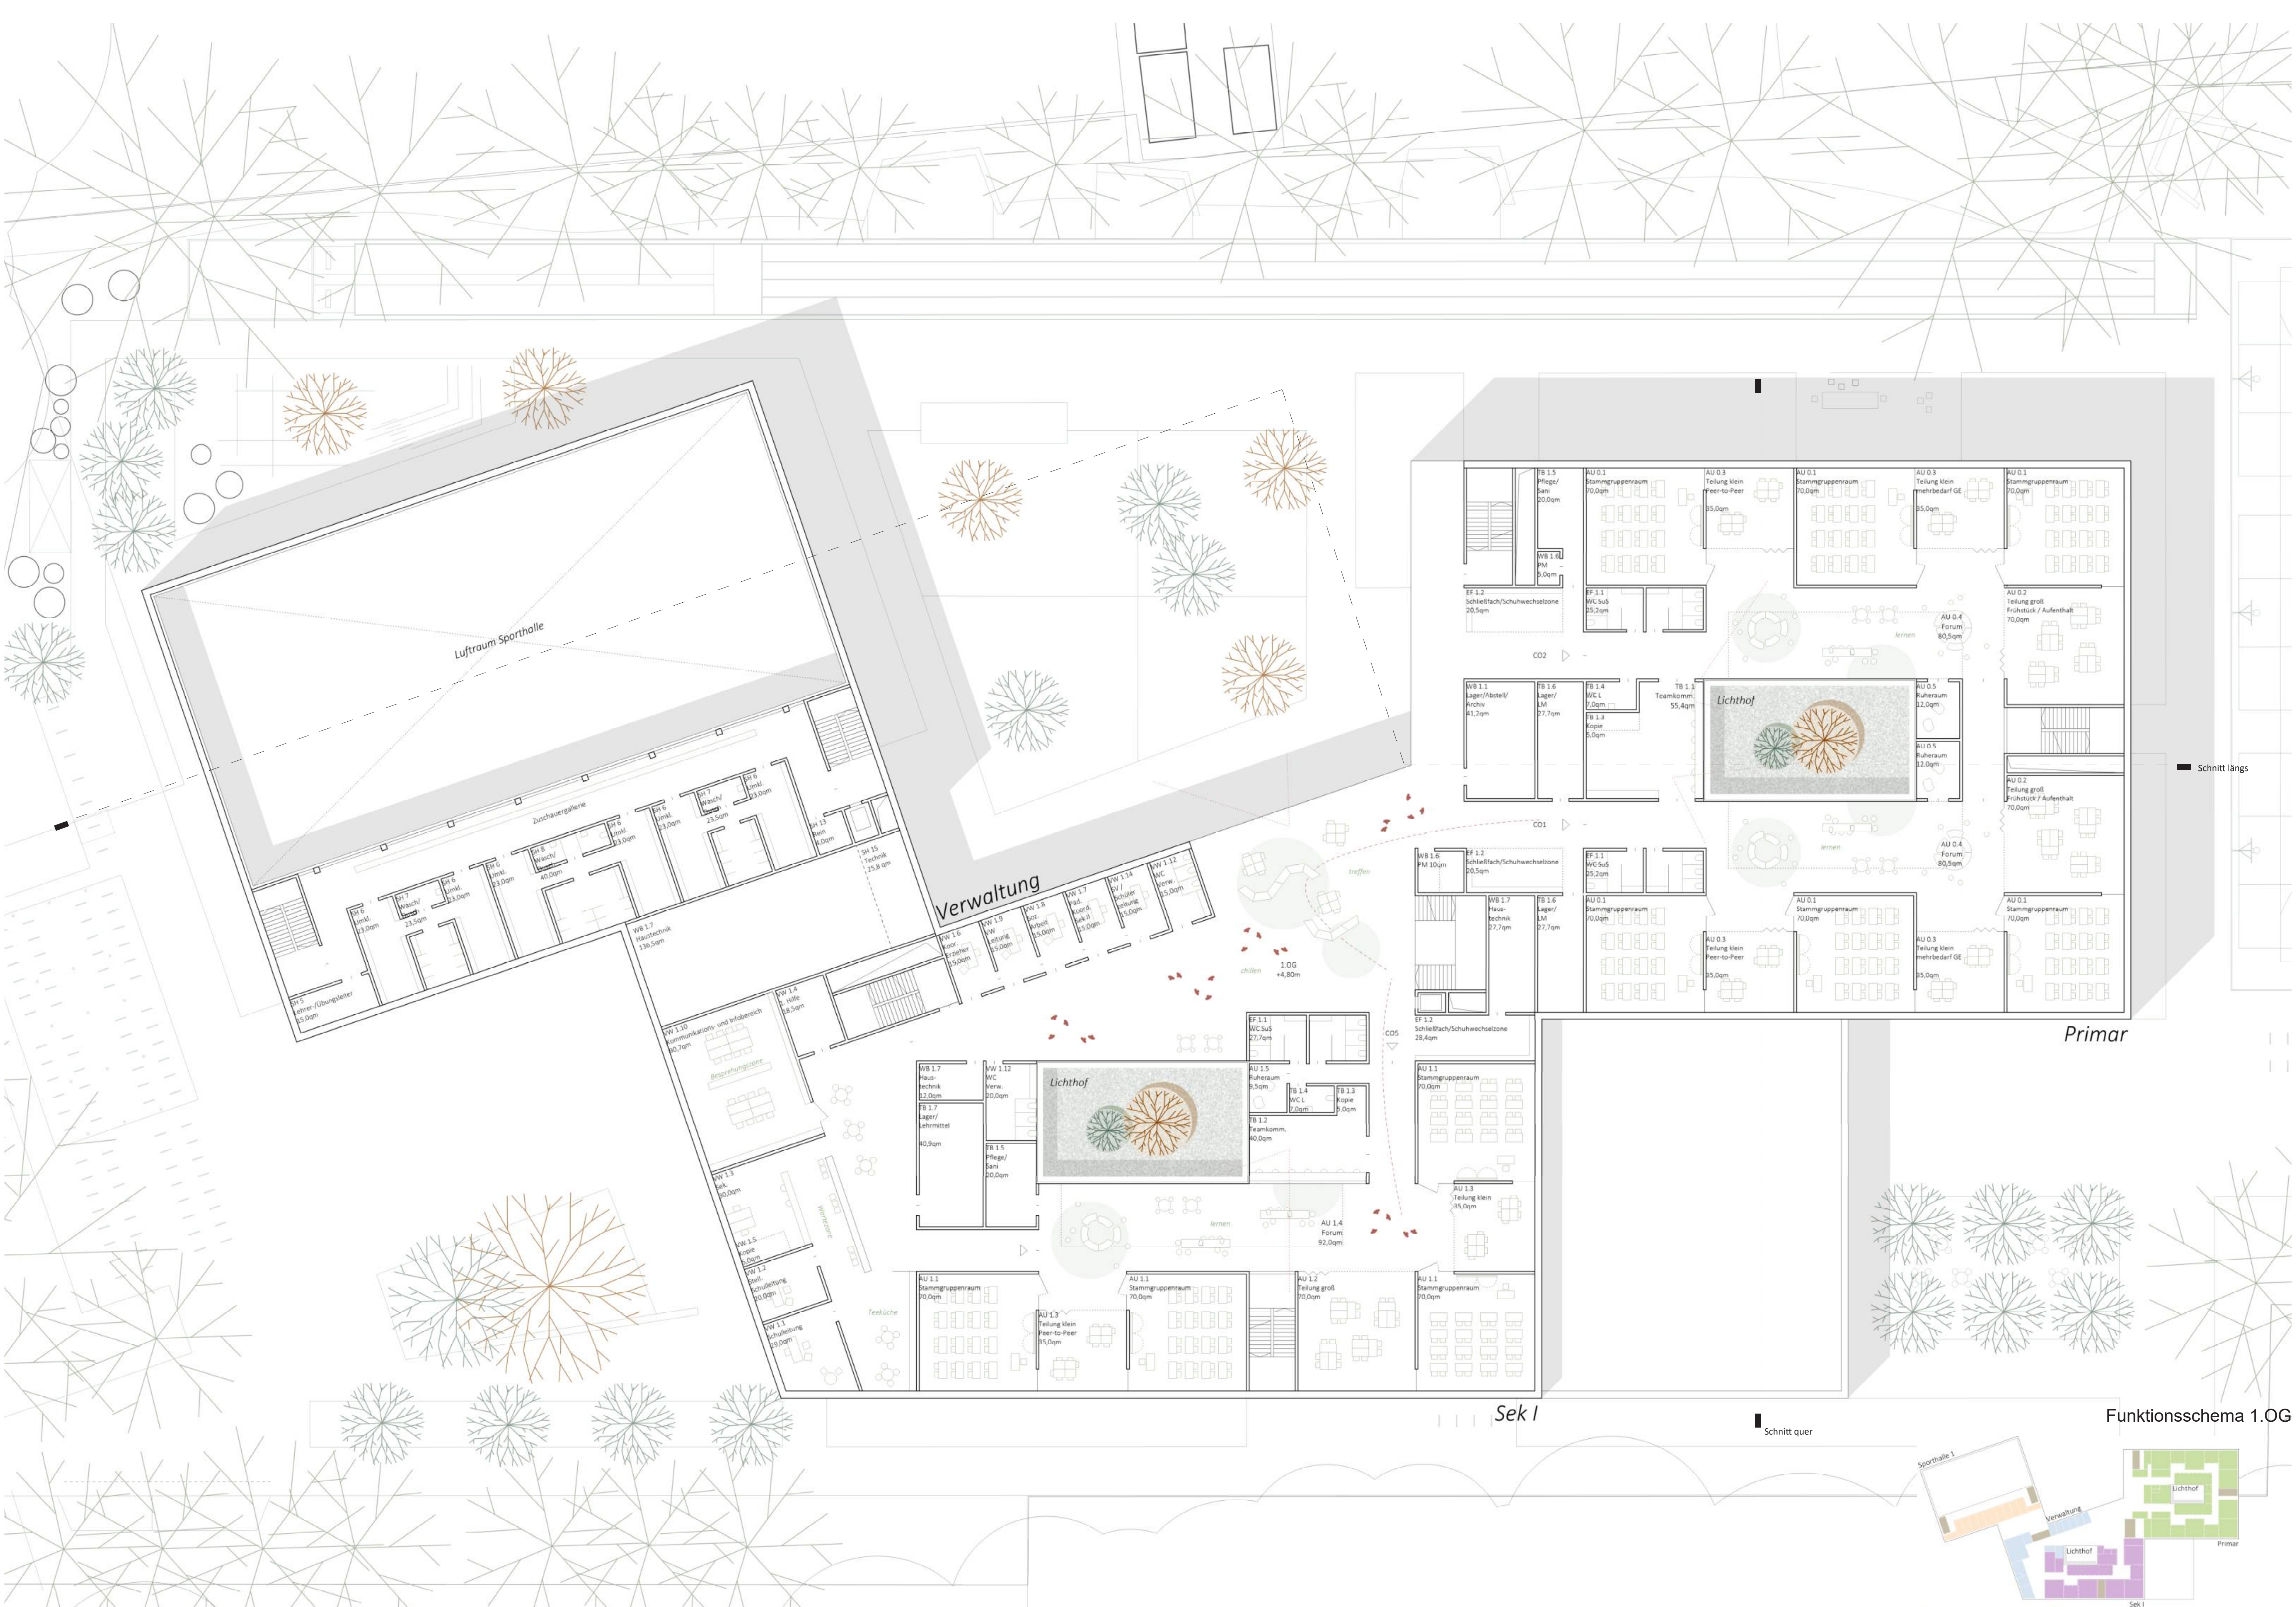

Grundriss 1. Obergeschoss 1:200

- Primar - Compartments mit Stammräumen
- Sek I - Compartments mit Stammräumen
- Verwaltung
- Sporthalle + Nebenzimmer wie z.B. Umkleiden
- Treppenhaus
- Lager- und Abstellraum
- Haustechnik
- Sanitär



Ansicht Osten 1:200 | Blick auf die Mensa