



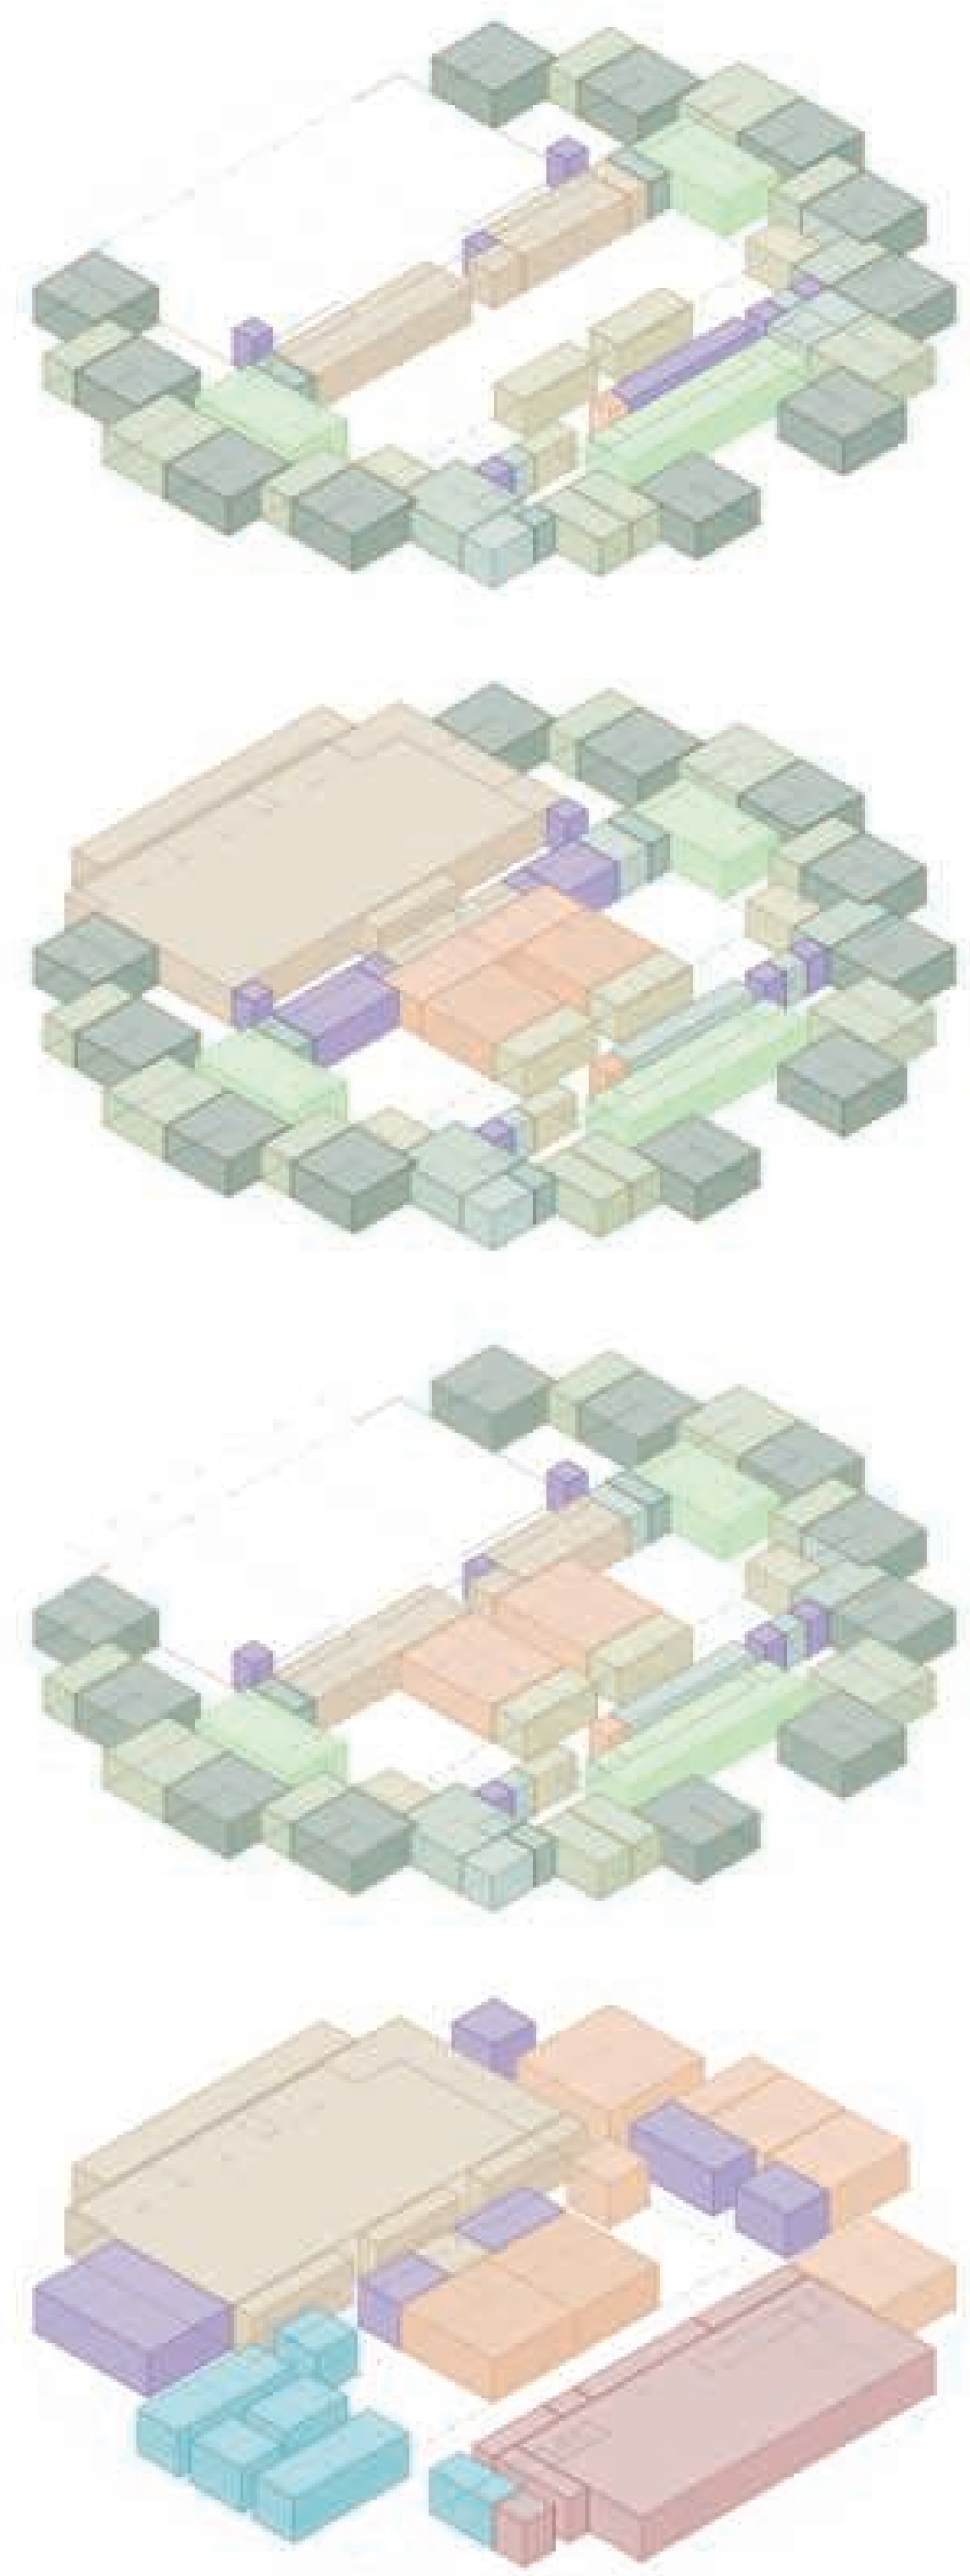

- Stammgruppenraum
- Mehrzweckbereich
- Teilungsbereich
- Wirtschaftsbereich
- Teamkommunikation
- Verwaltung
- Ruhebereich
- Fachraum
- WC P, Pflege, Lagerflächen
- Sporthalle
- Forum
- WC SuS / Schleifbereich



NUTZUNGEN

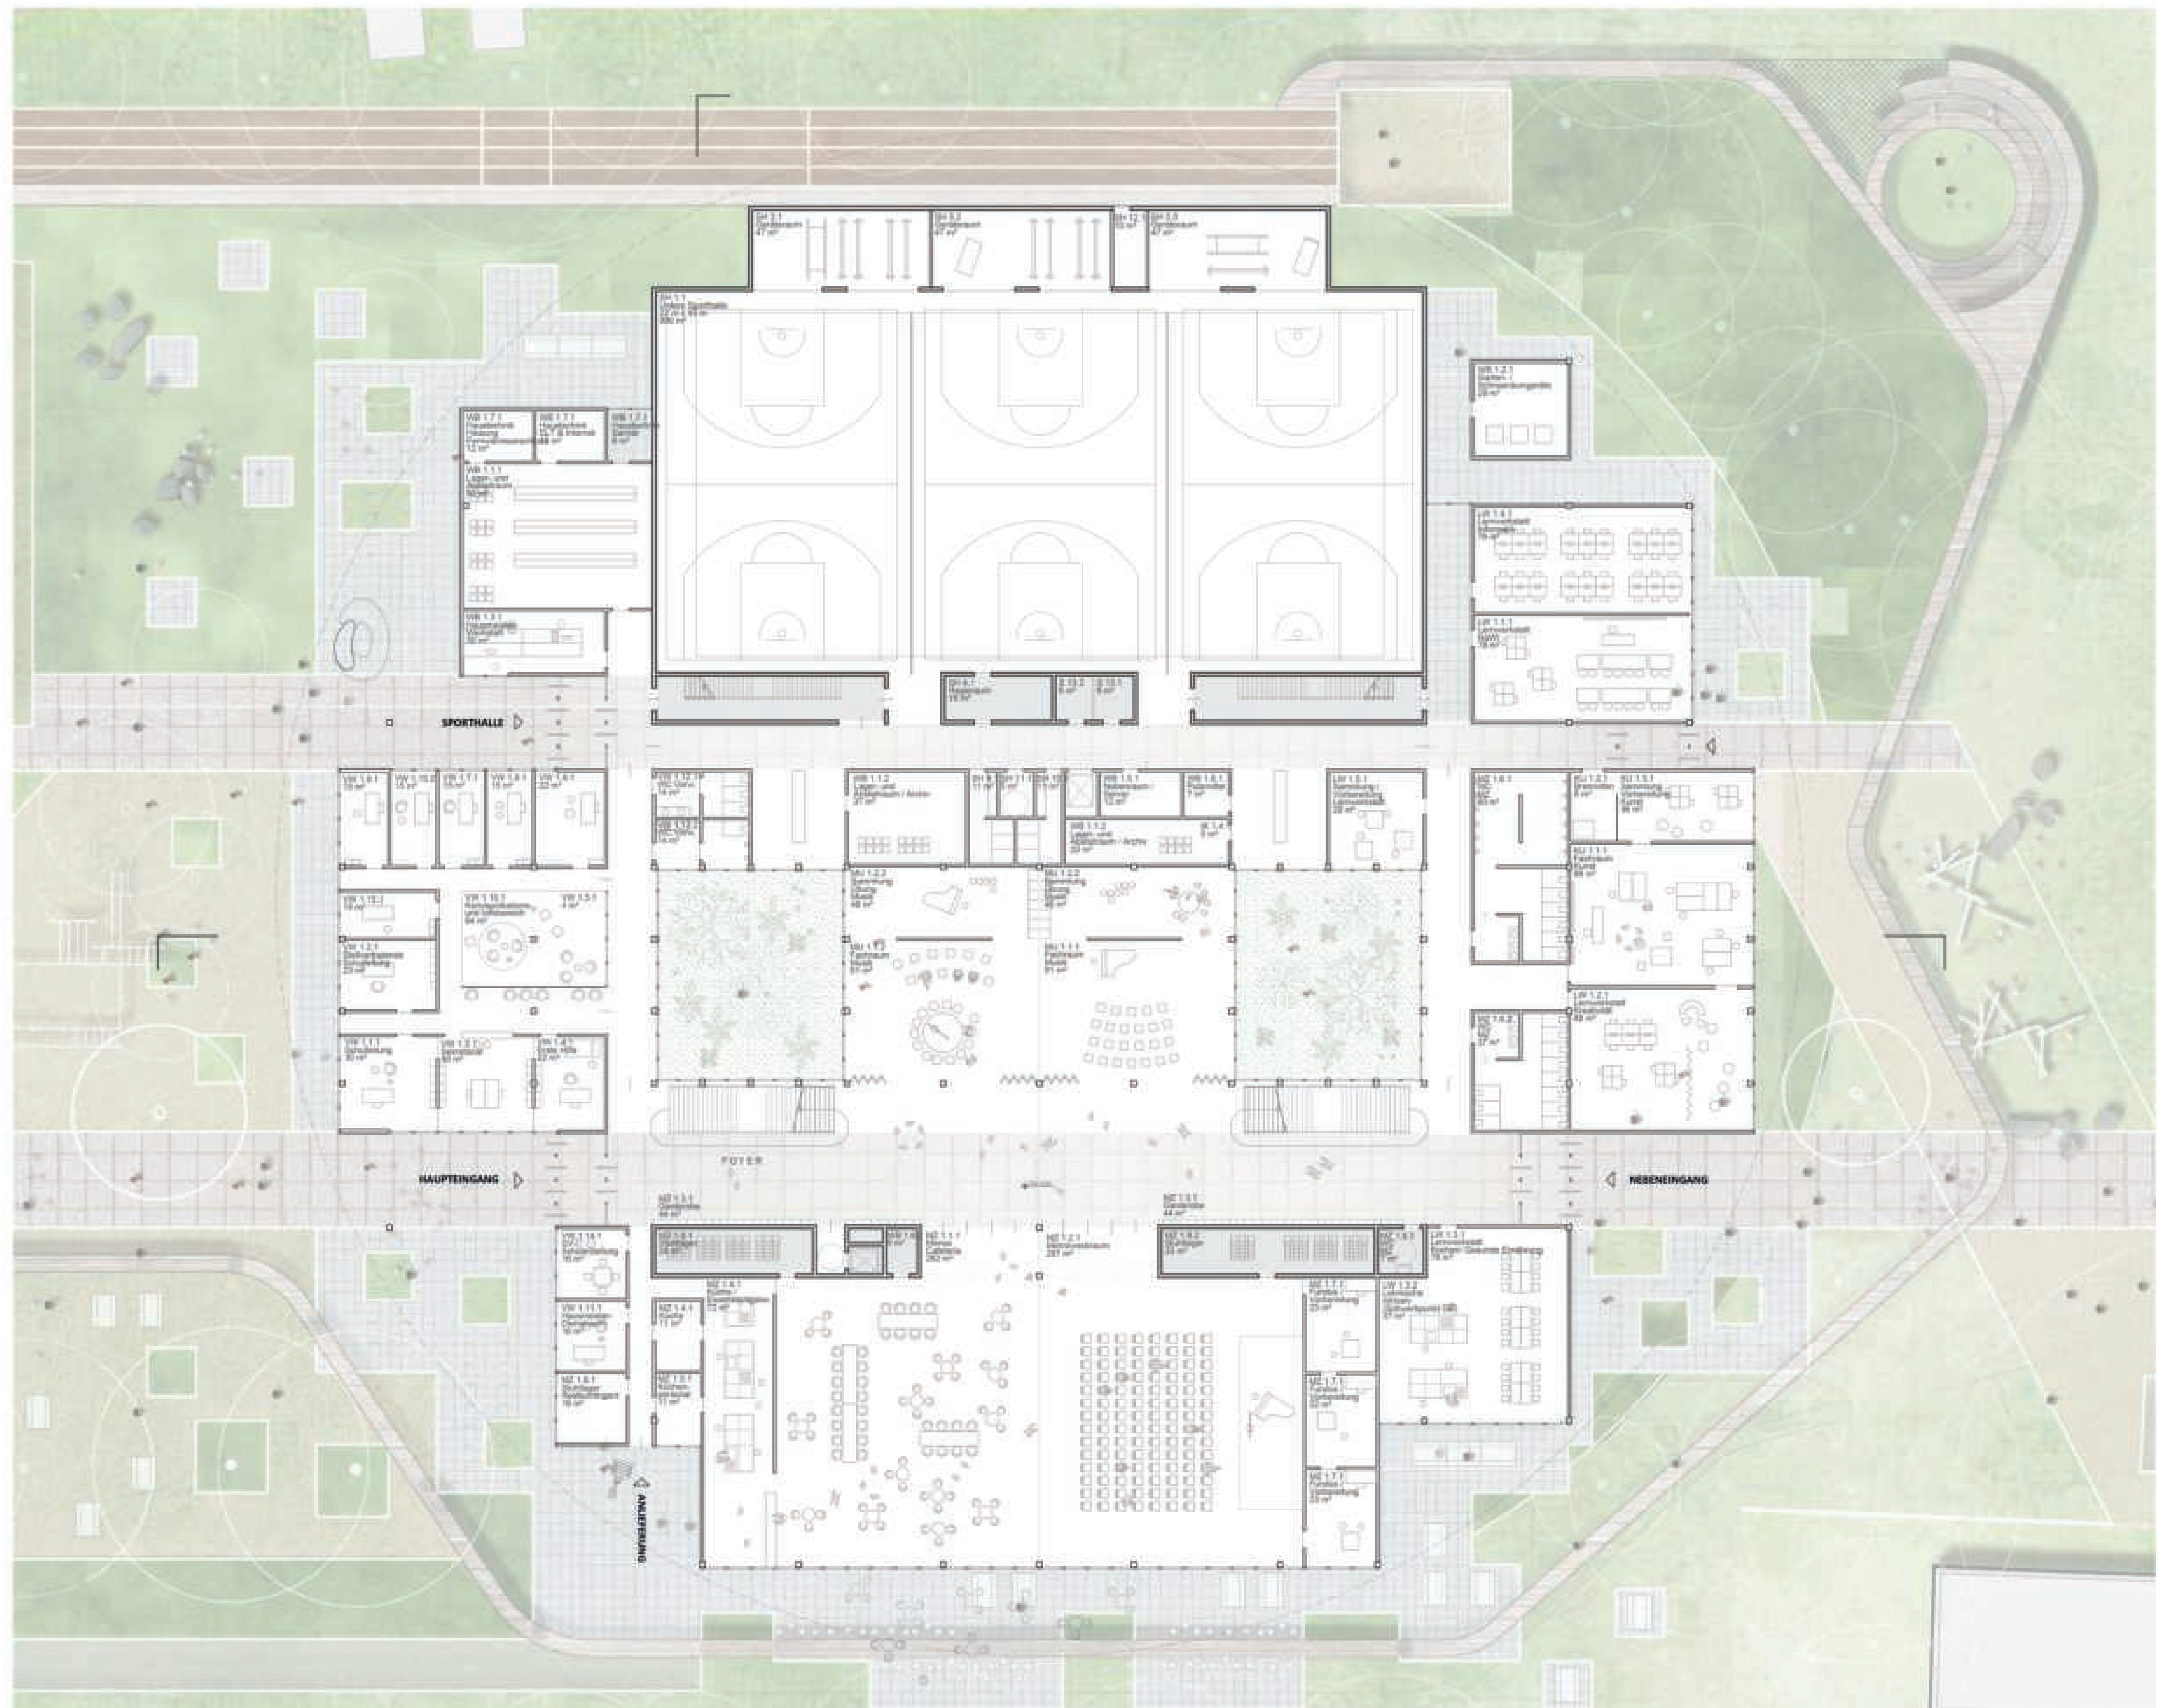

00 ERDGESCHOSS GRUNDRISS 1:200



SCHNITT OST-WEST 1:200

