


TGA-KONZEPT

03 OBERGESCHOSS GRUNDRISS 1:200

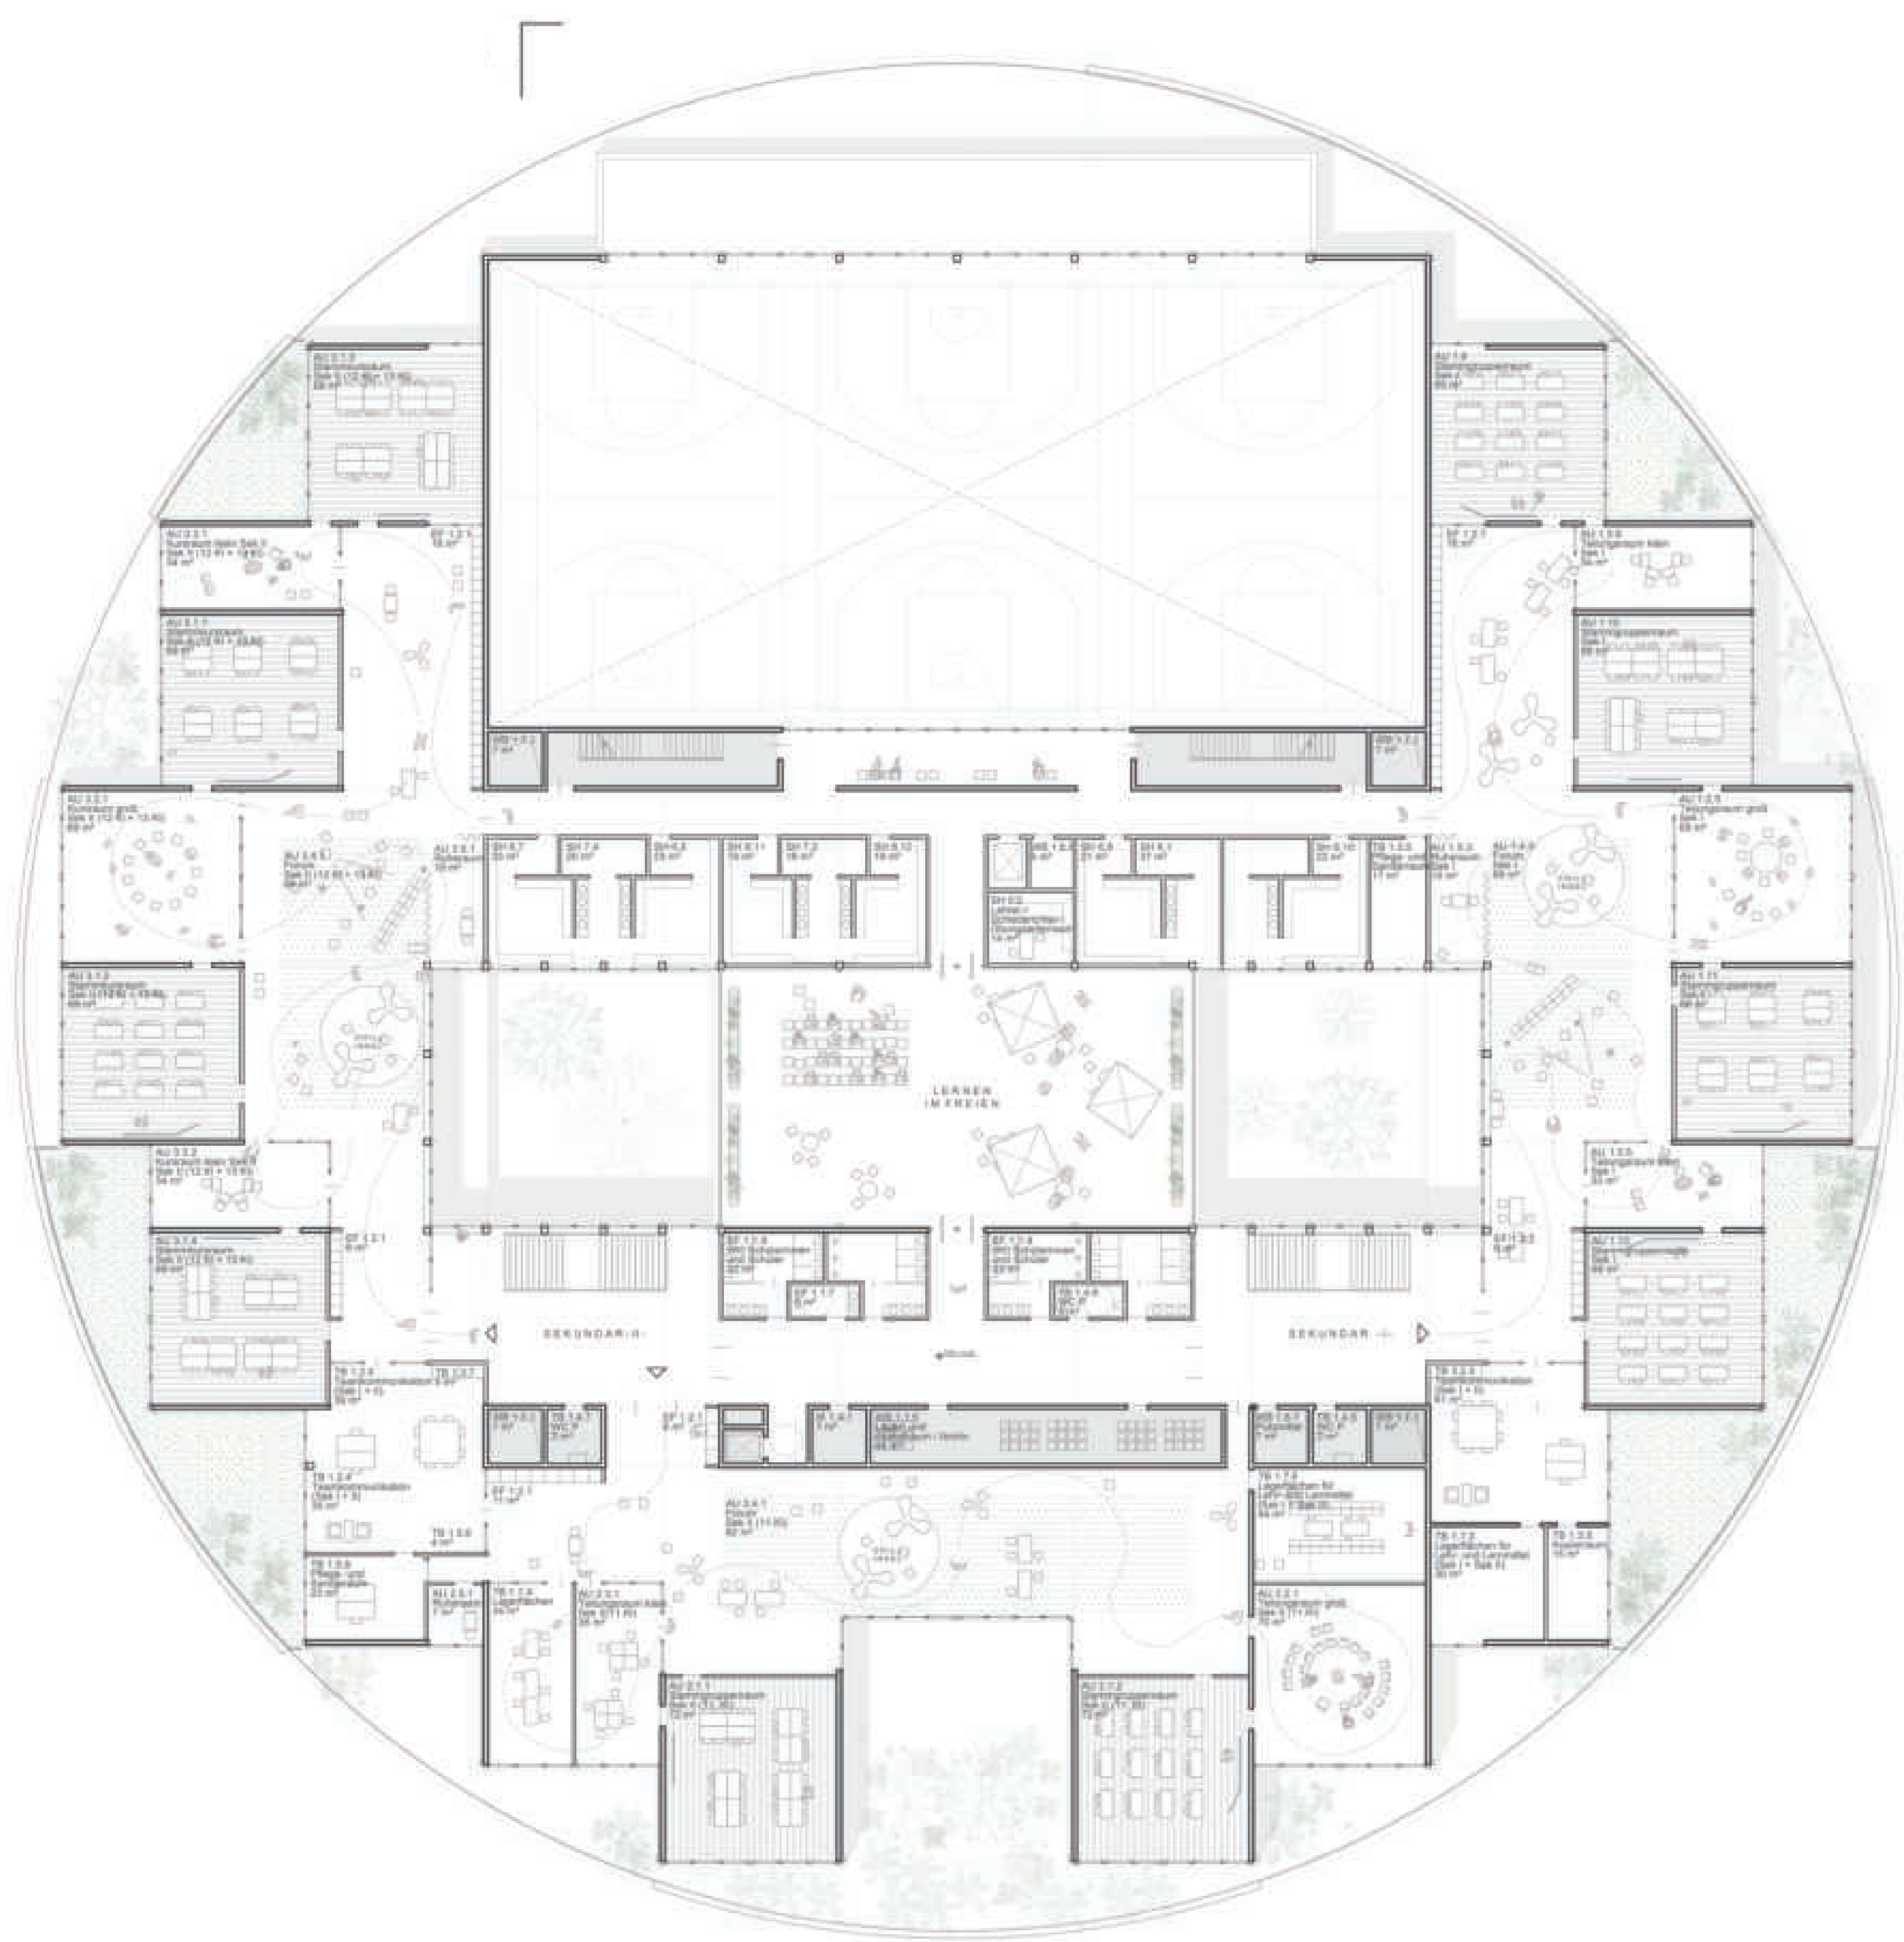

SYSTEMSCHNITT NORD-SÜD 1:200

