






Blick über den Vorplatz

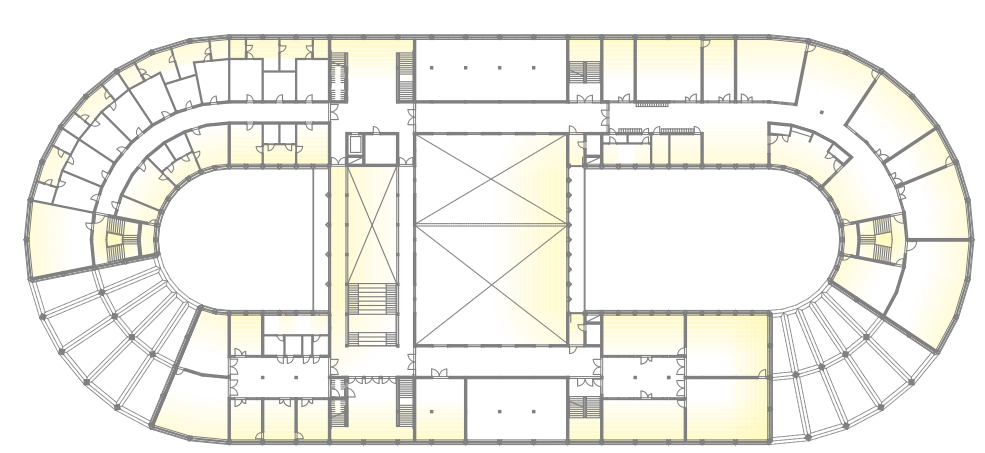


Belichtungsschema 1. OG 1:1000

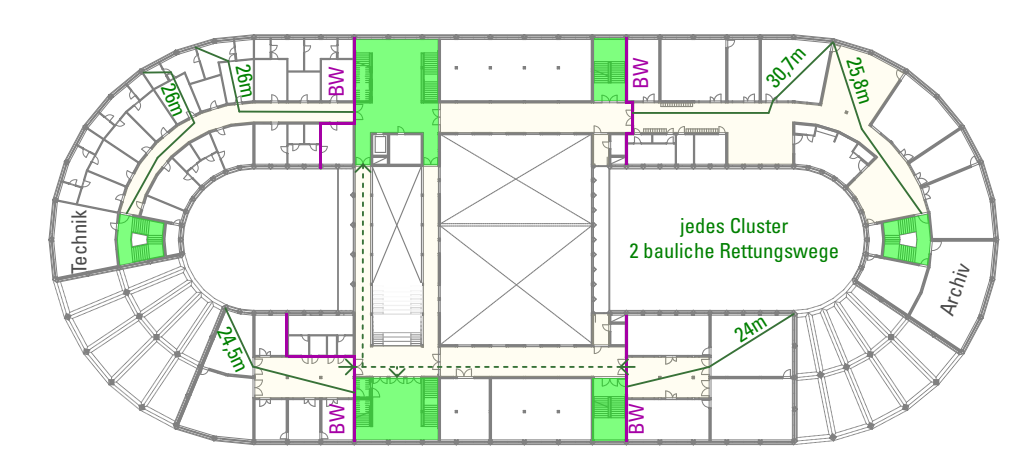


Rettungwege 1. OG 1:1000

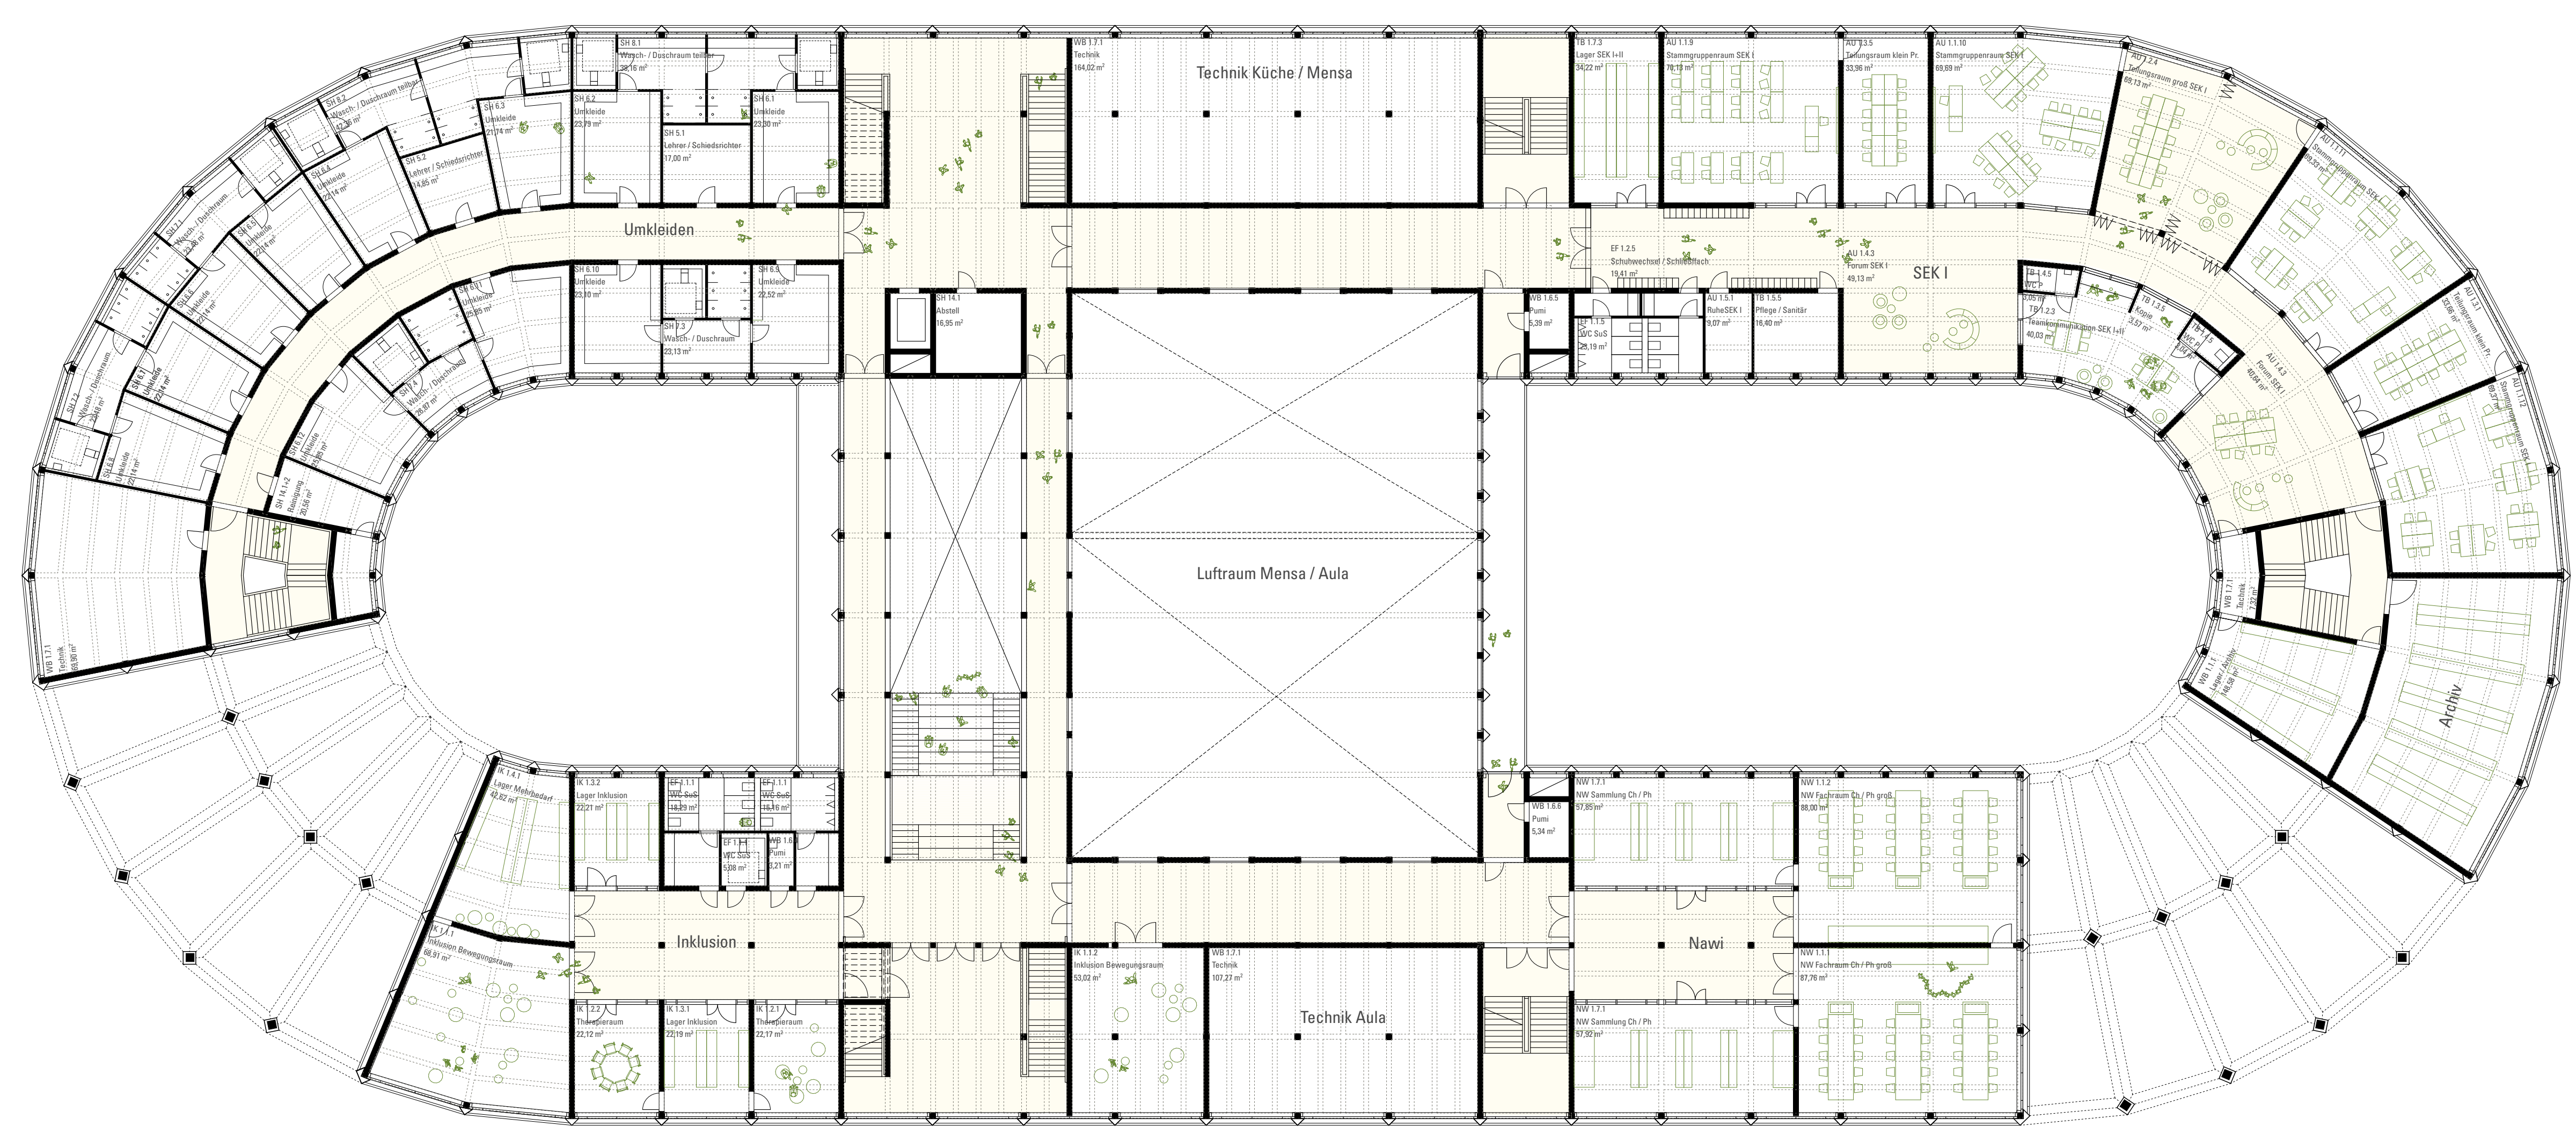

1. Obergeschoss 1:200

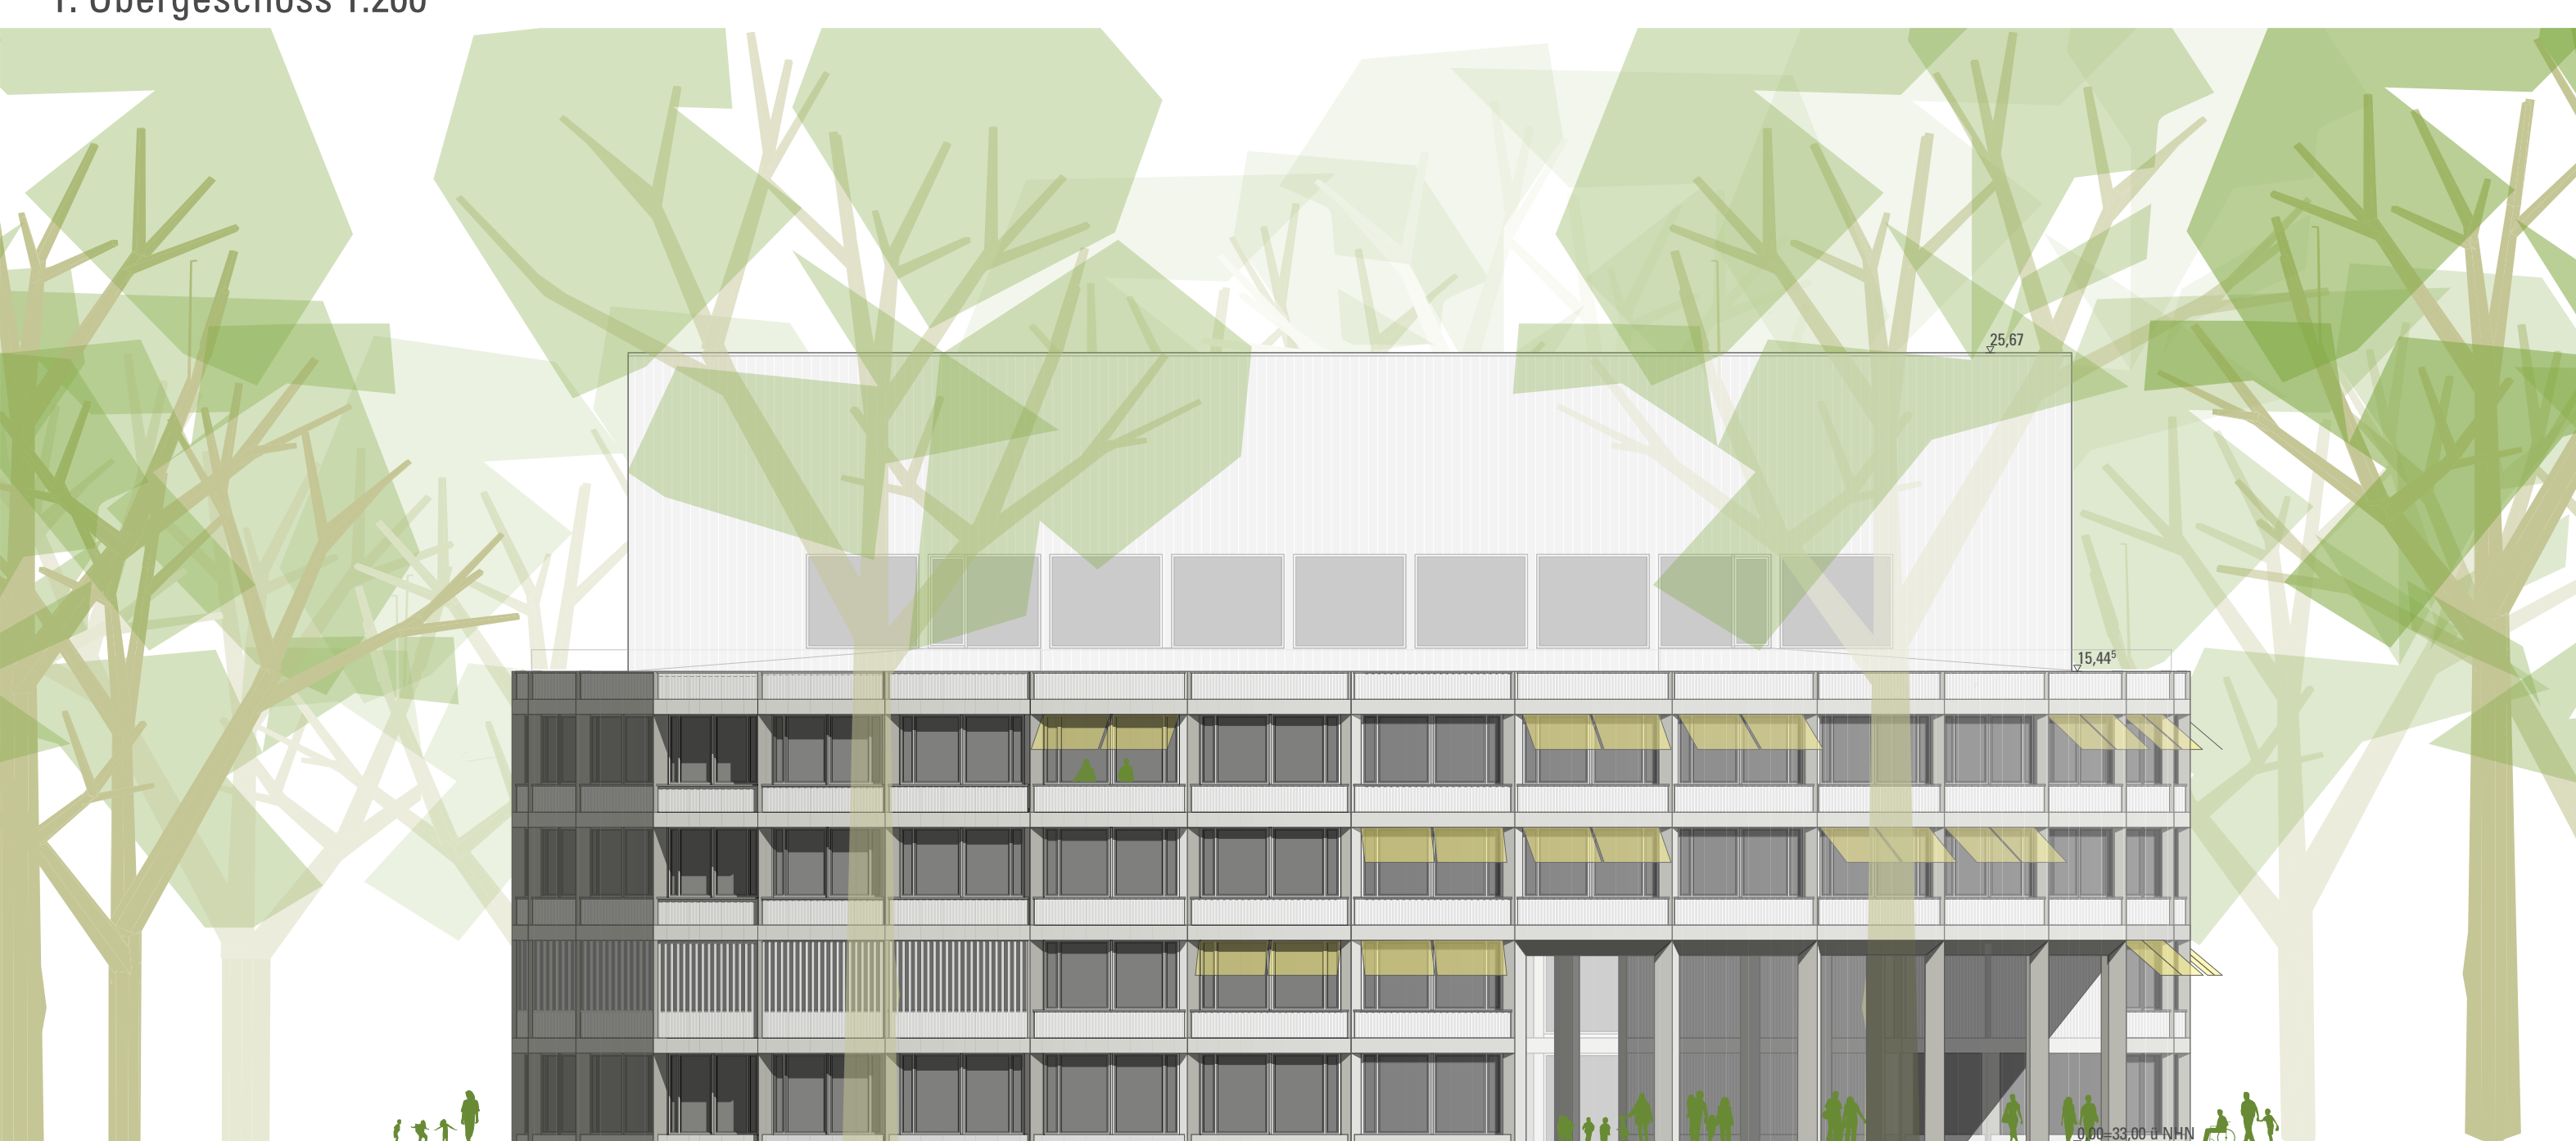

Westansicht 1:200

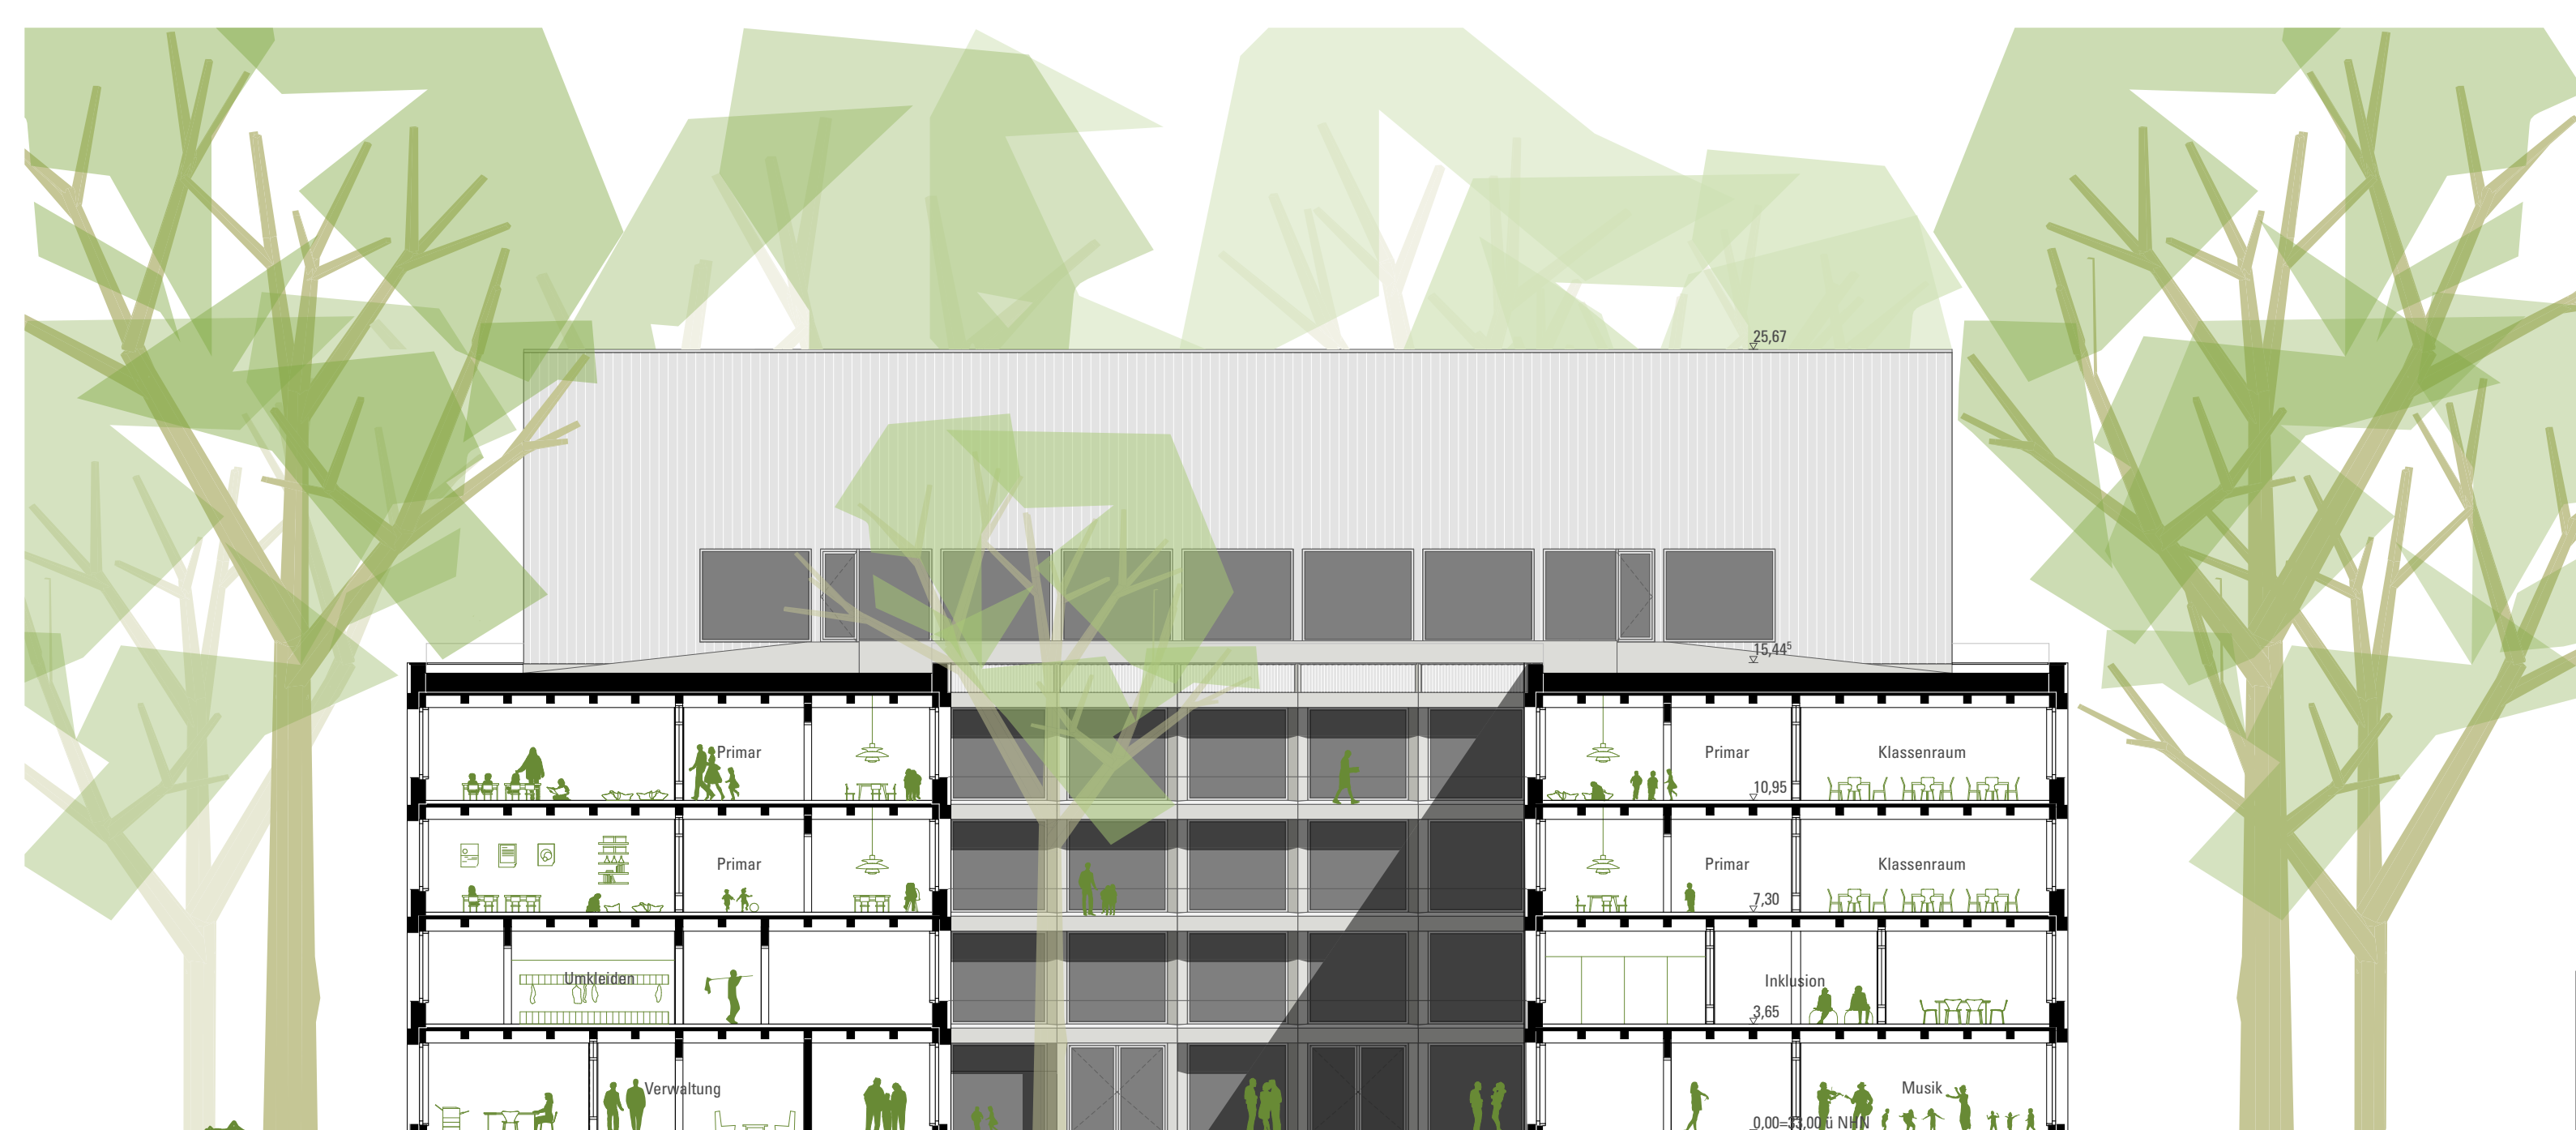

Schnitt AA 1:200