



Belichtungsschema EG 1:1000

Nutzungsschema


Erdgeschoss 1:200

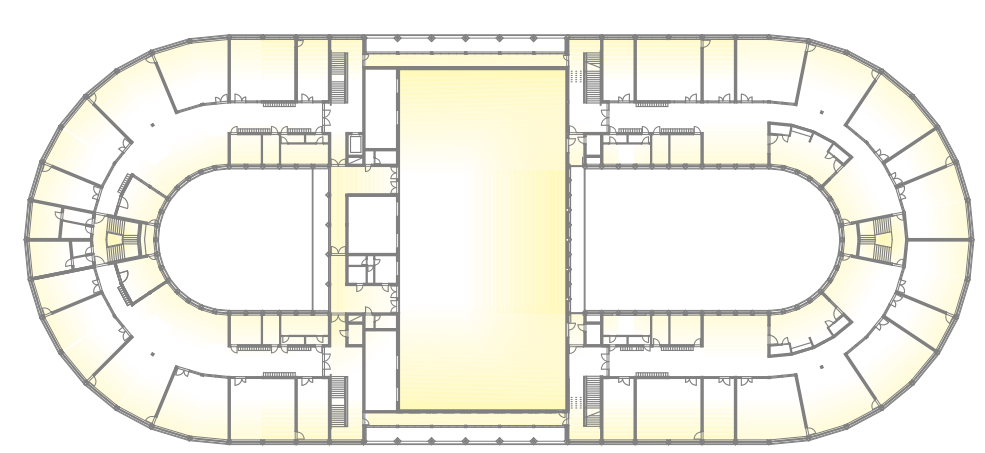


Belichtungsschema 2. OG 1:1000

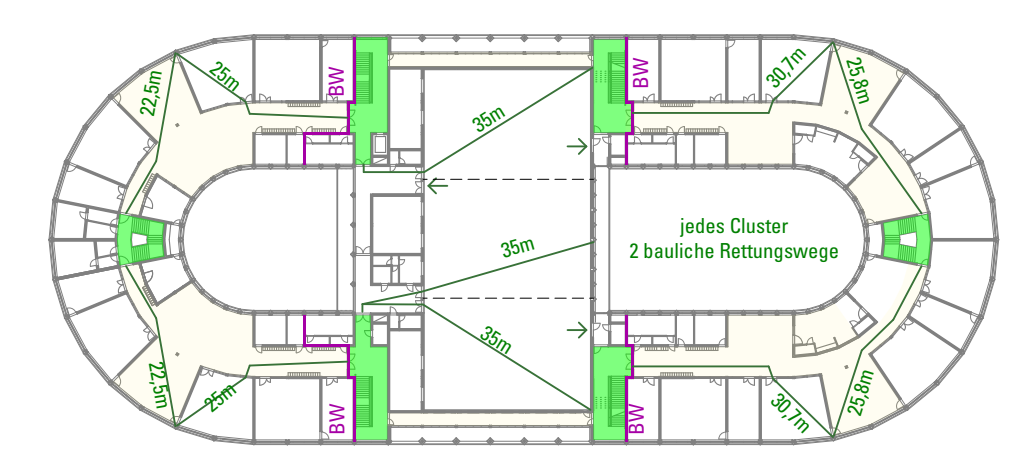


Rettungwege 2. OG 1:1000

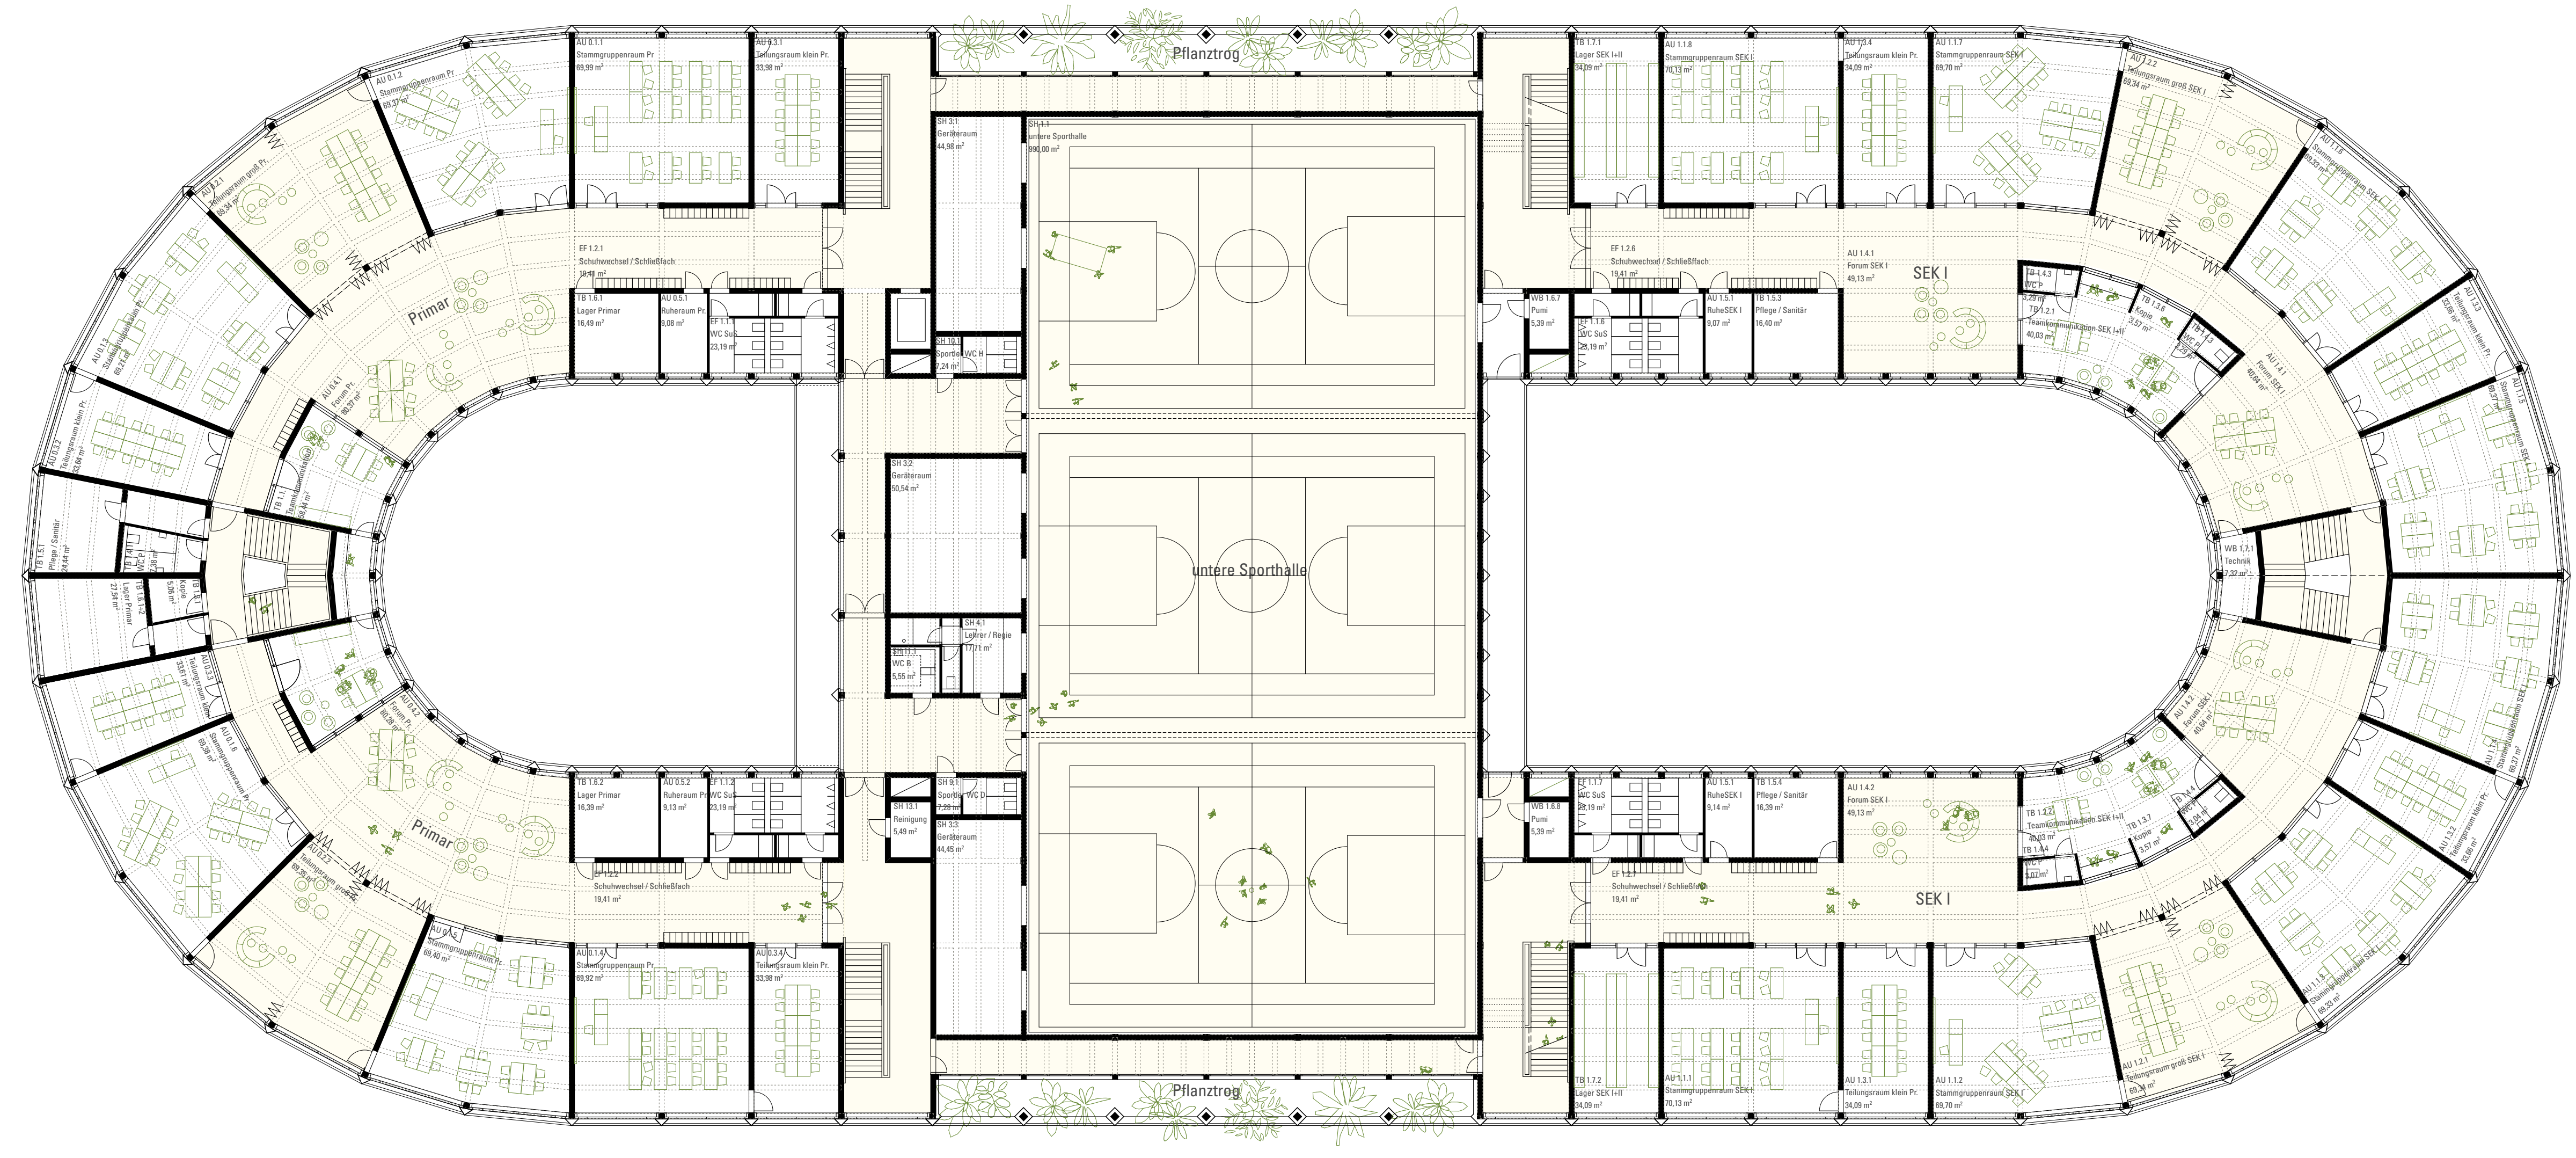

2. Obergeschoss 1:200

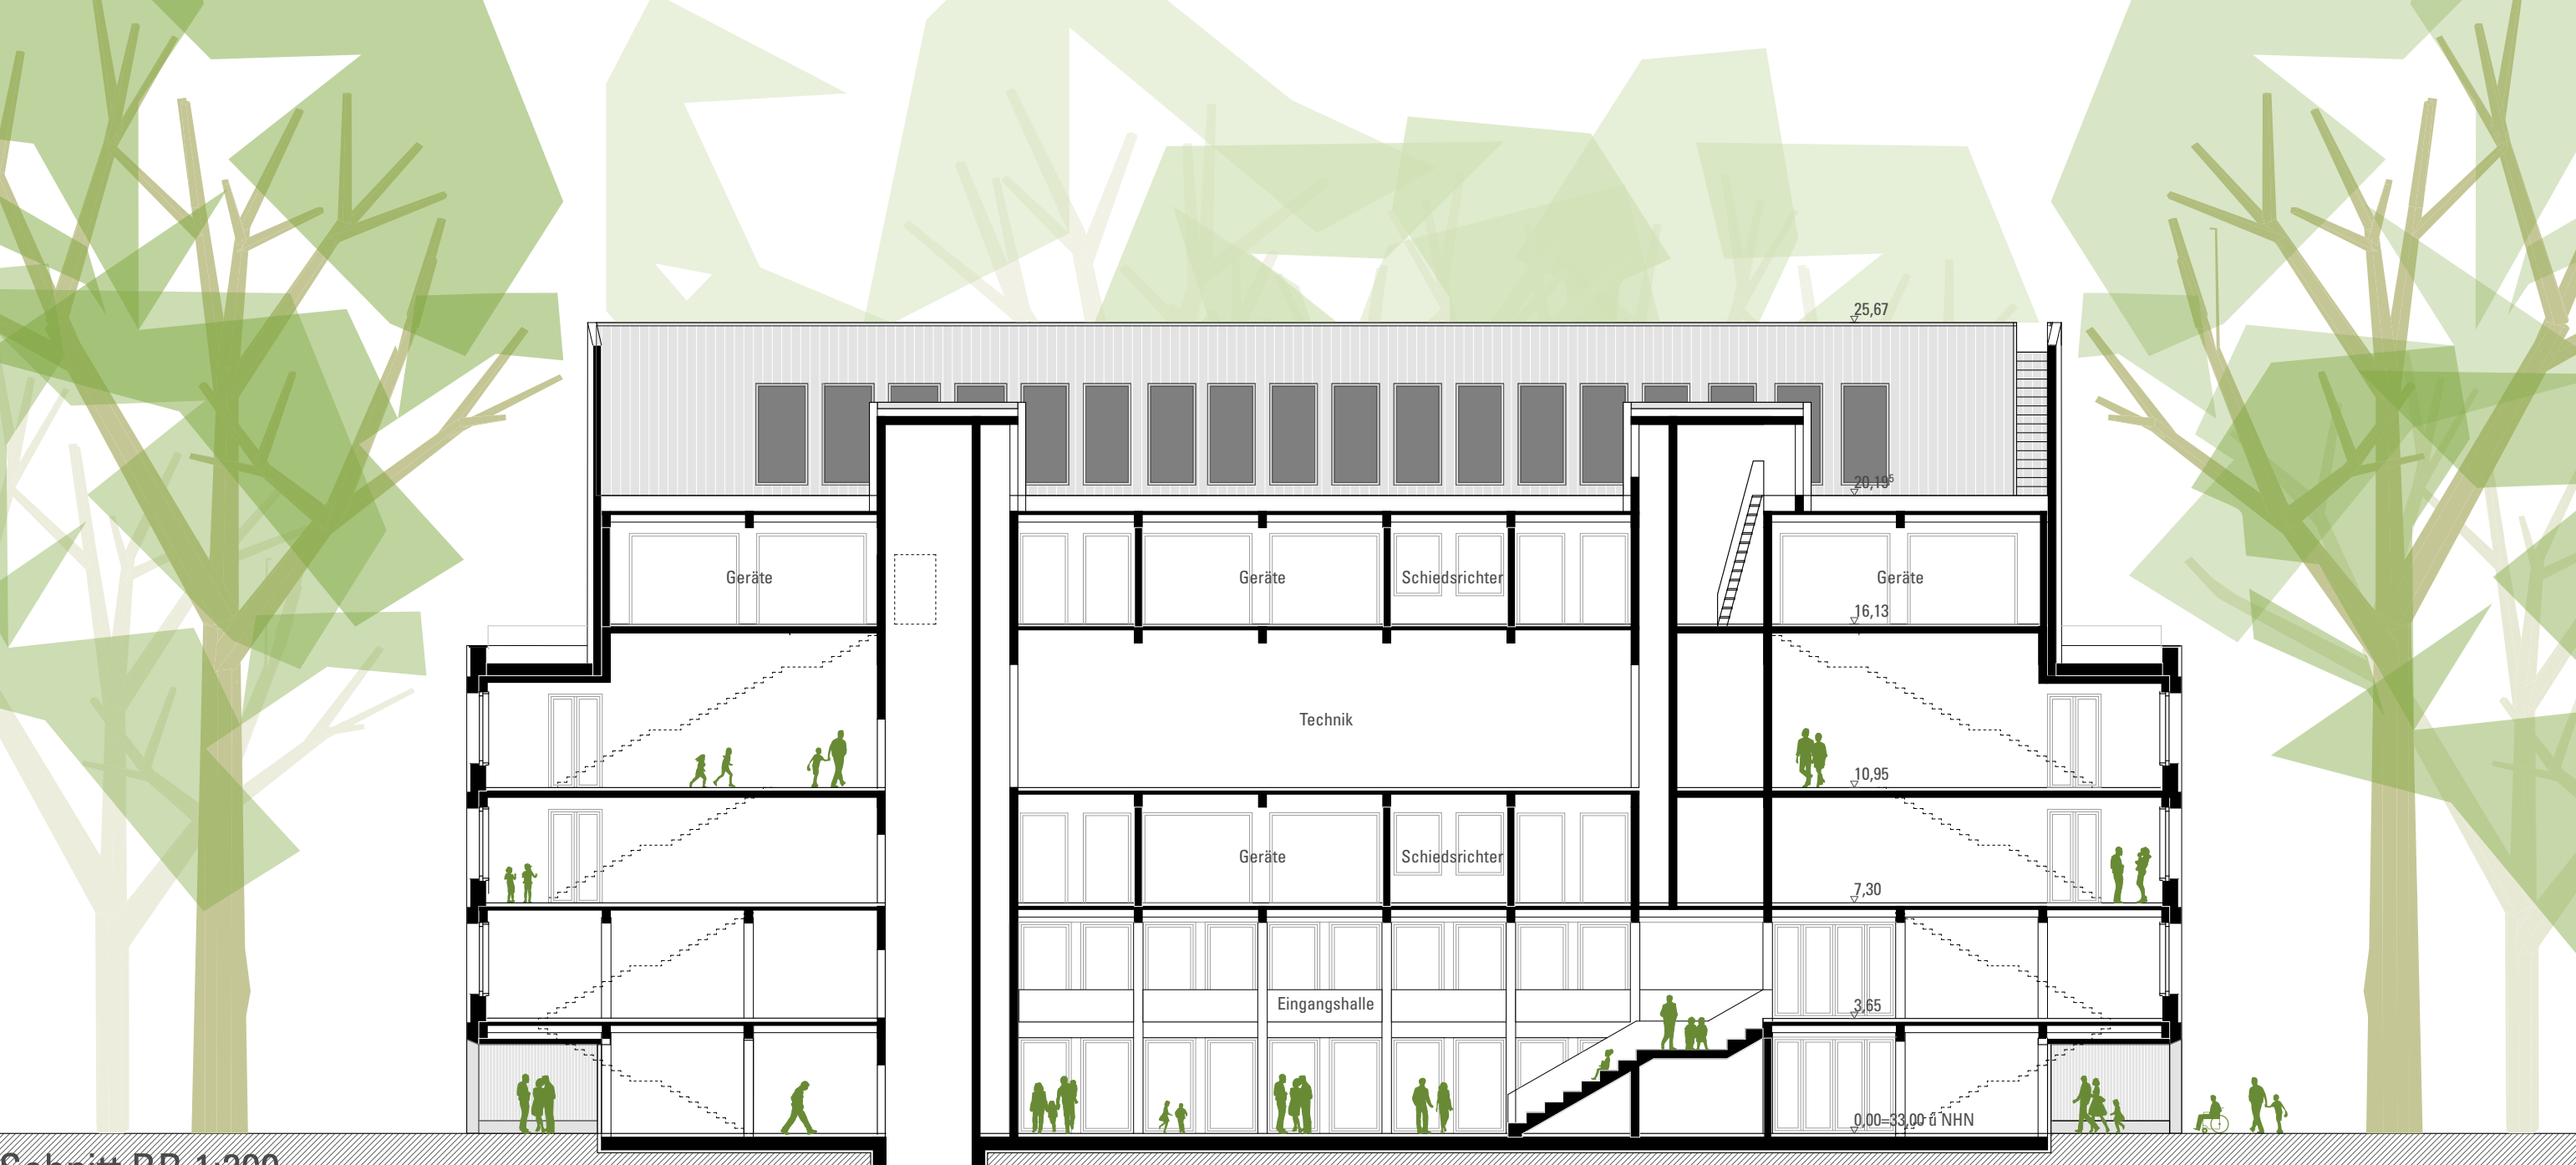

Schnitt BB 1:200

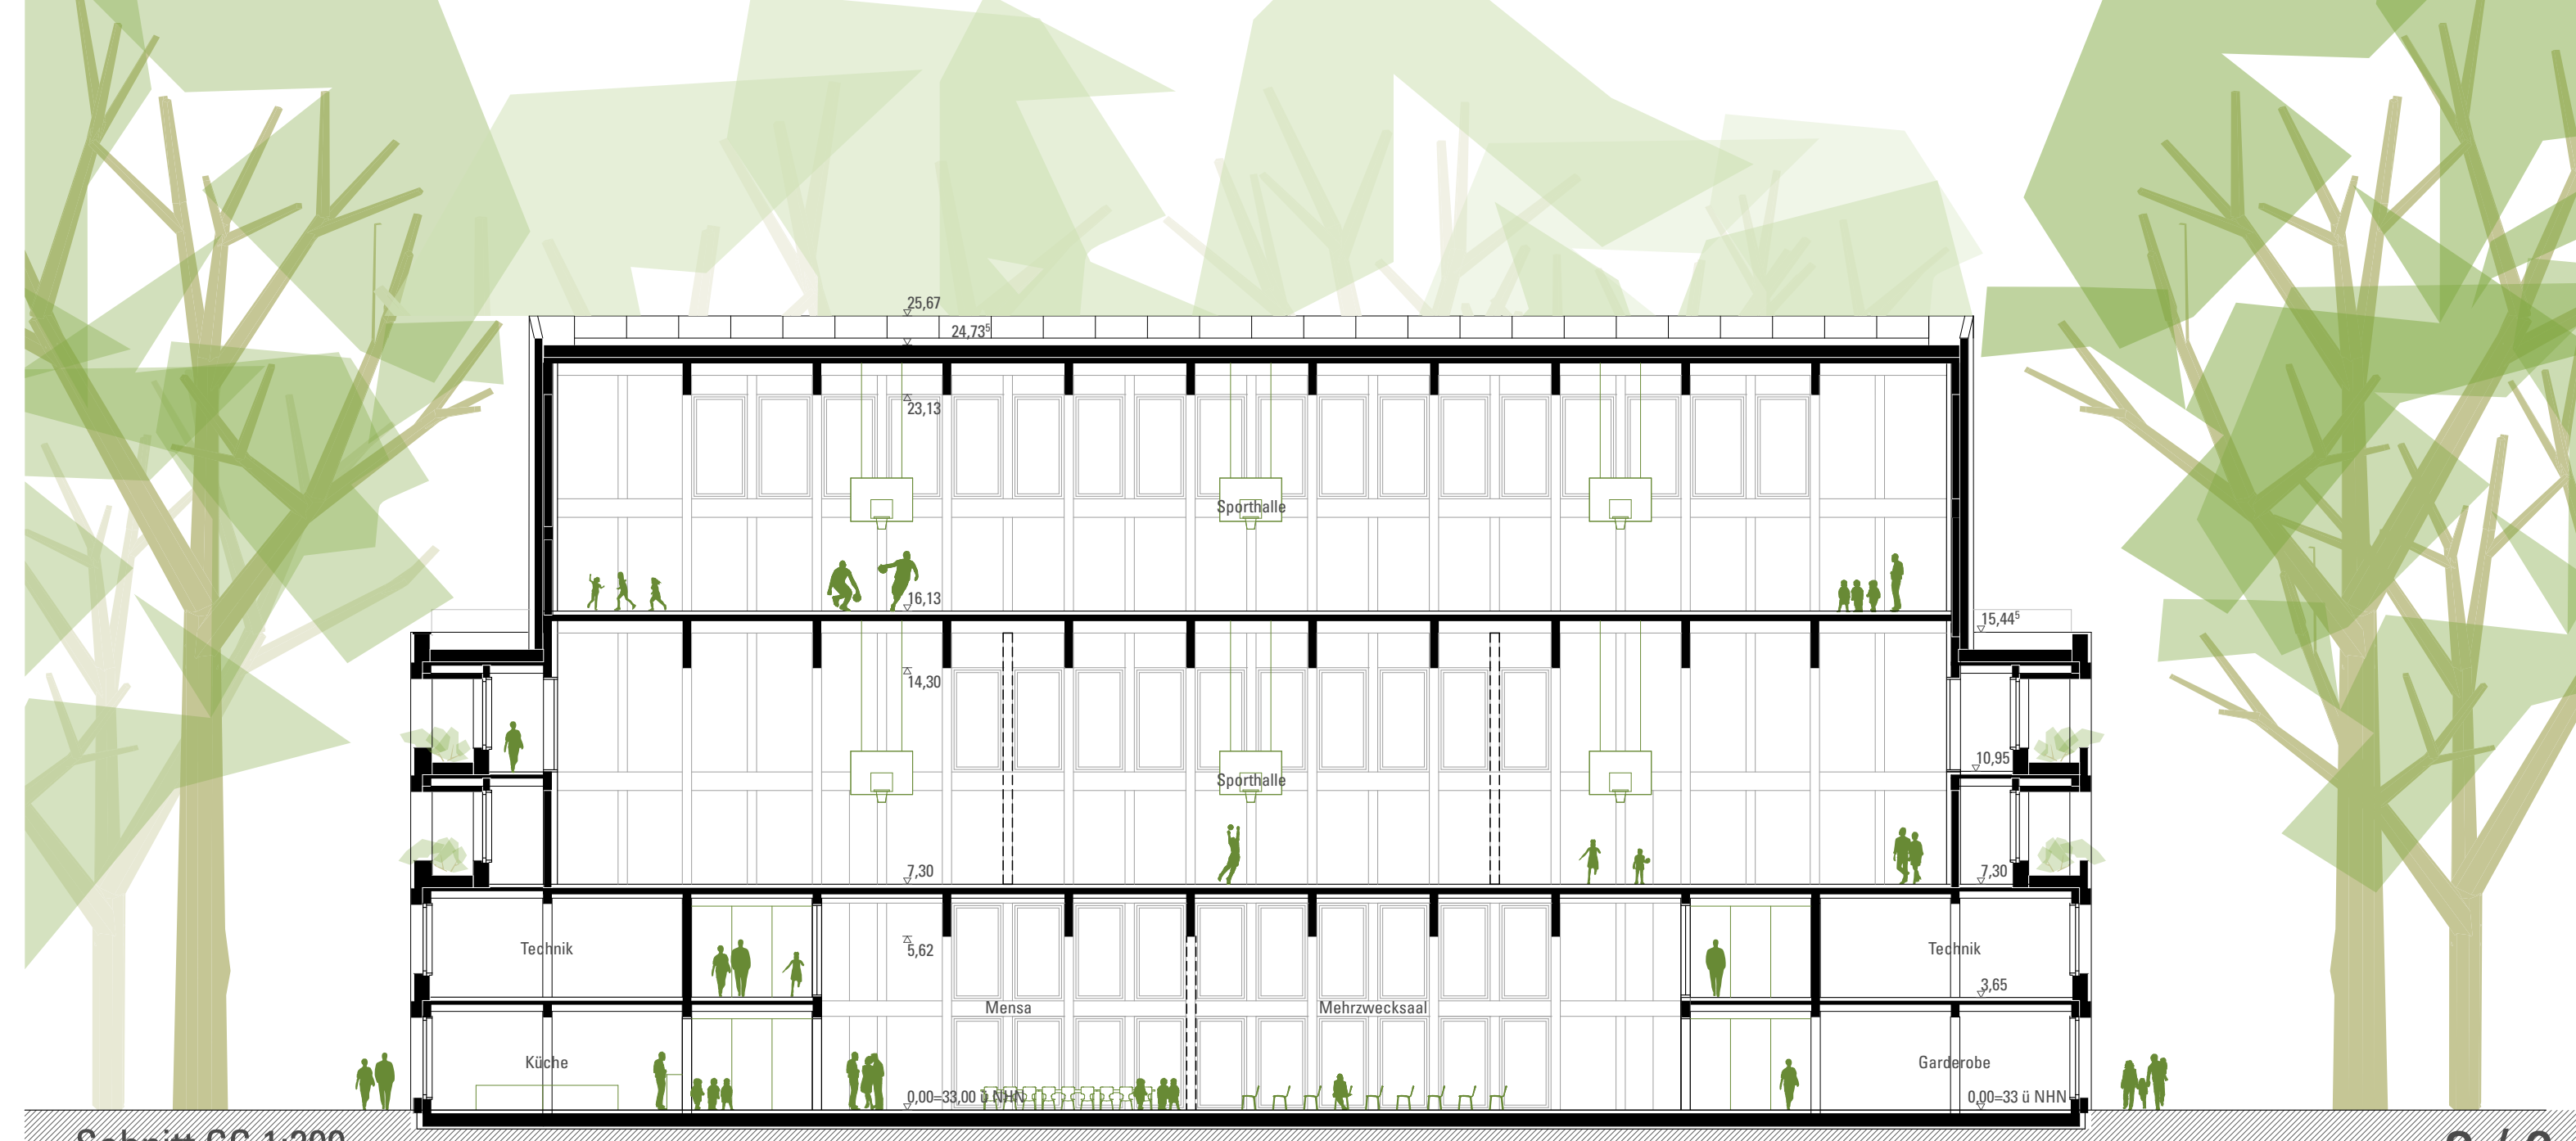

Schnitt CC 1:200