




Innere Erschließung

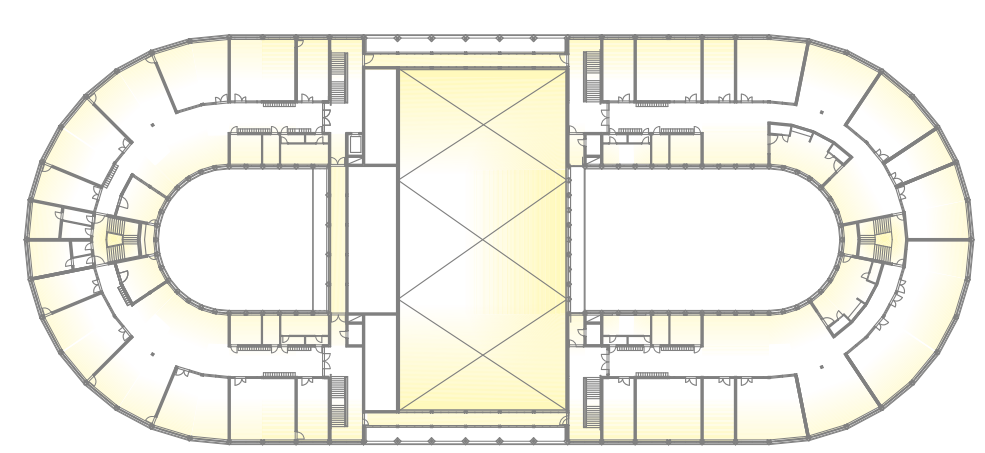


Belichtungsschema 3. OG 1:1000

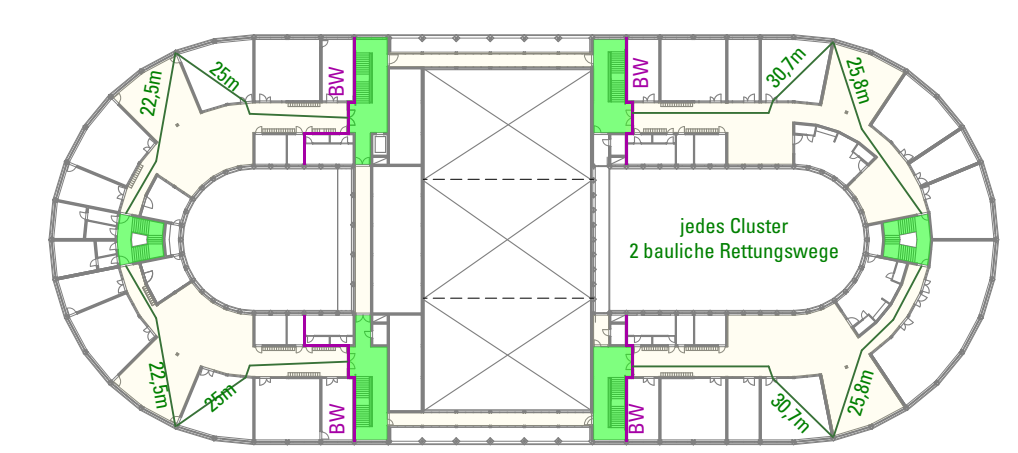


Rettungsweg 3. OG 1:1000

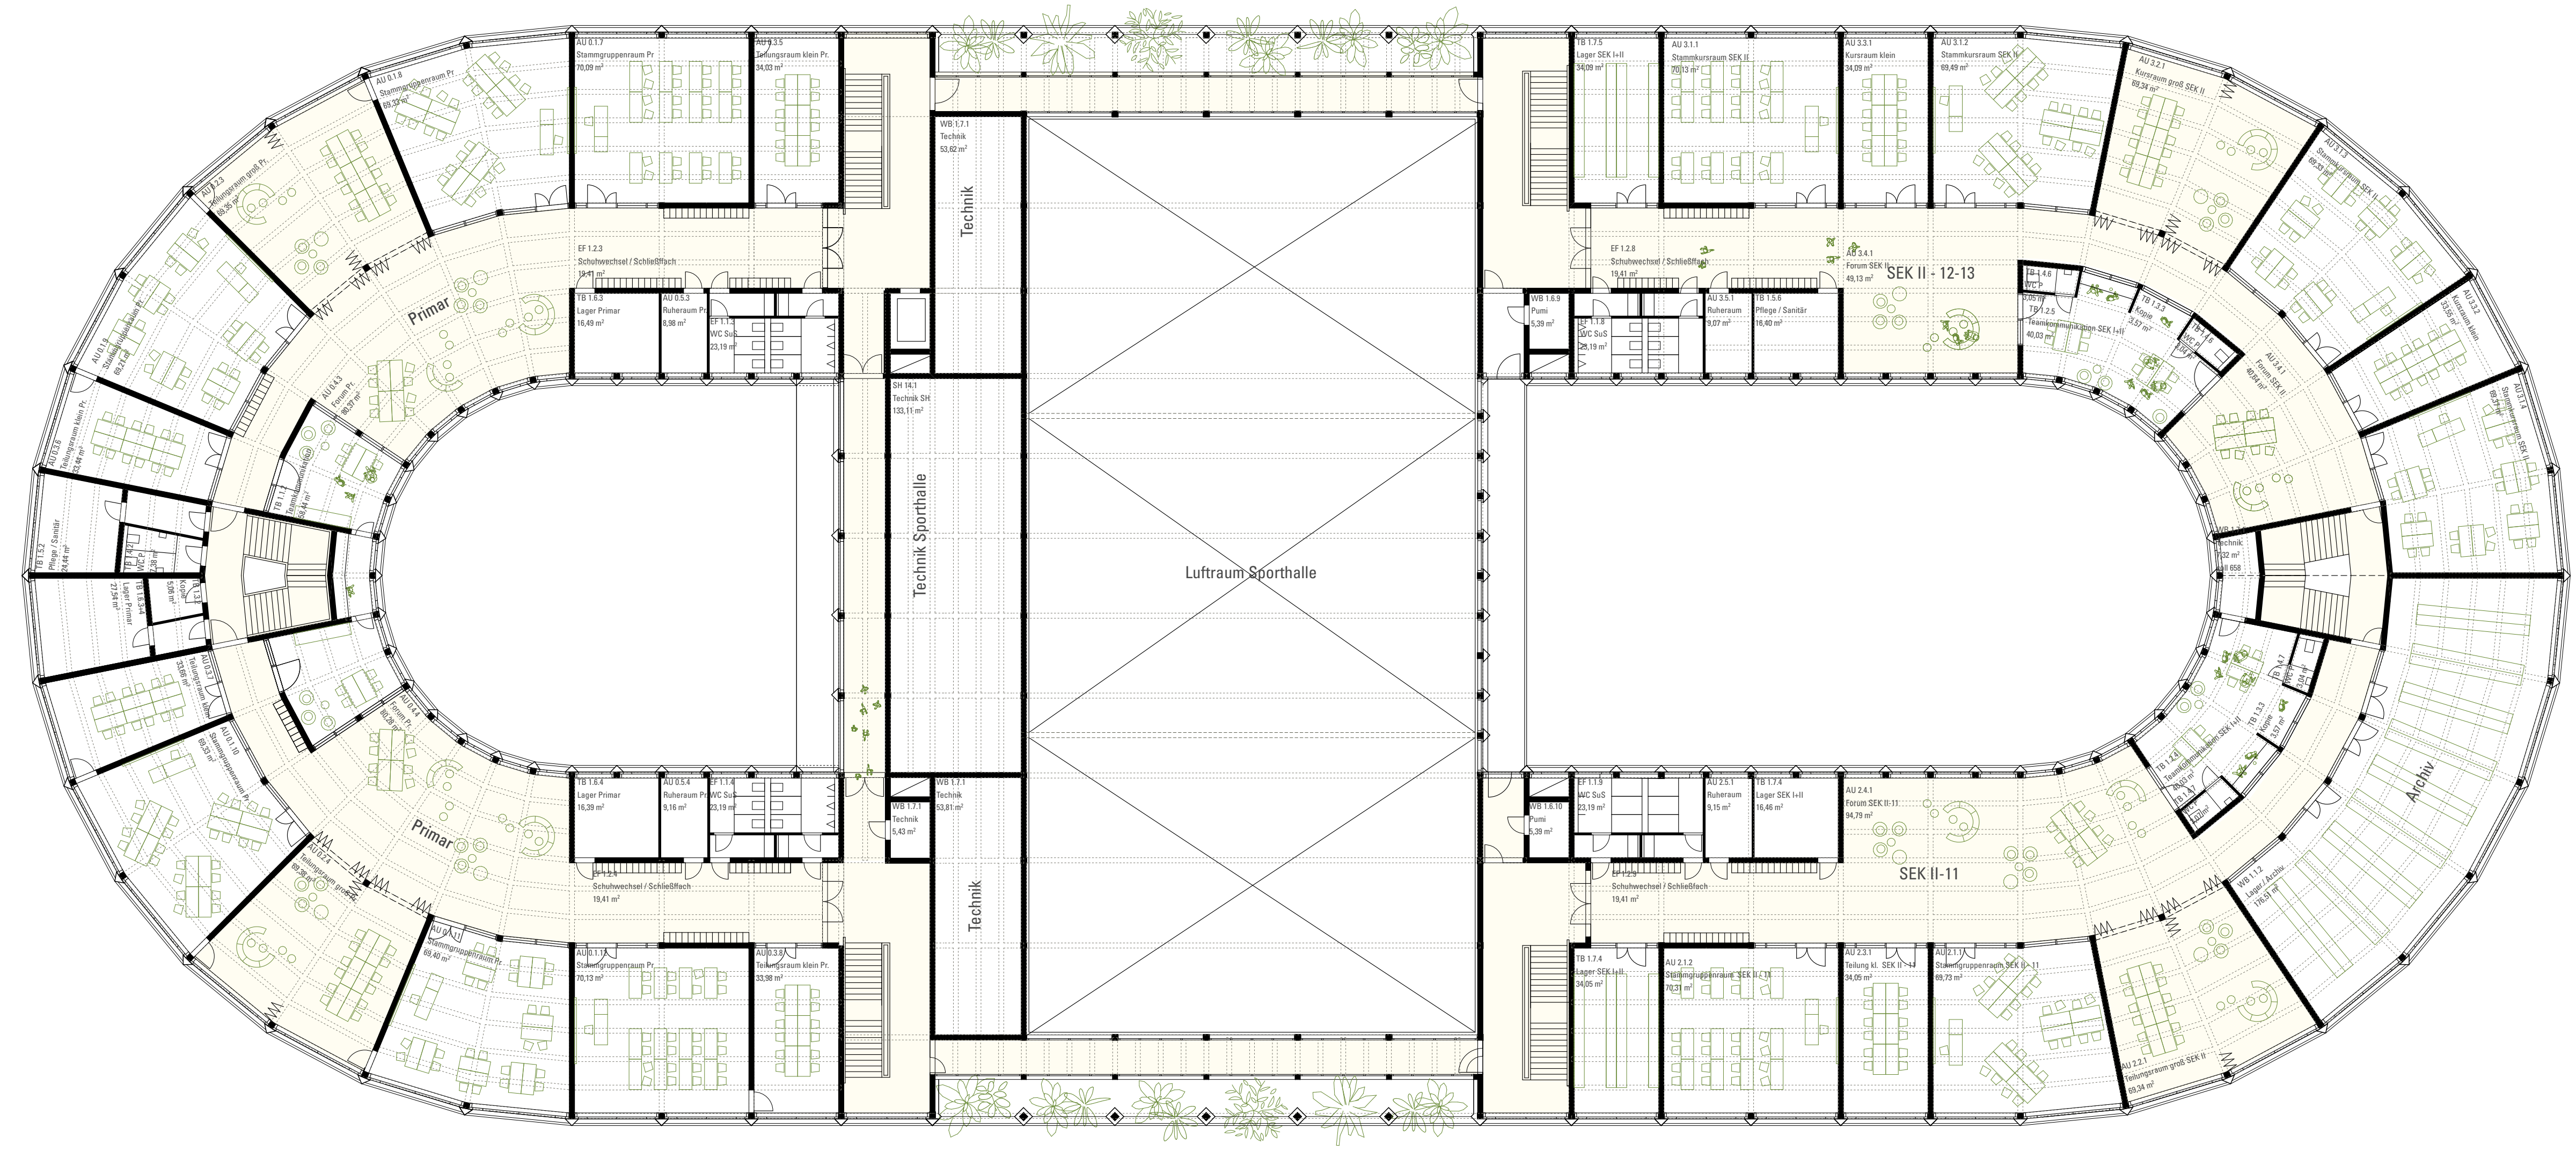

3. Obergeschoss 1:200

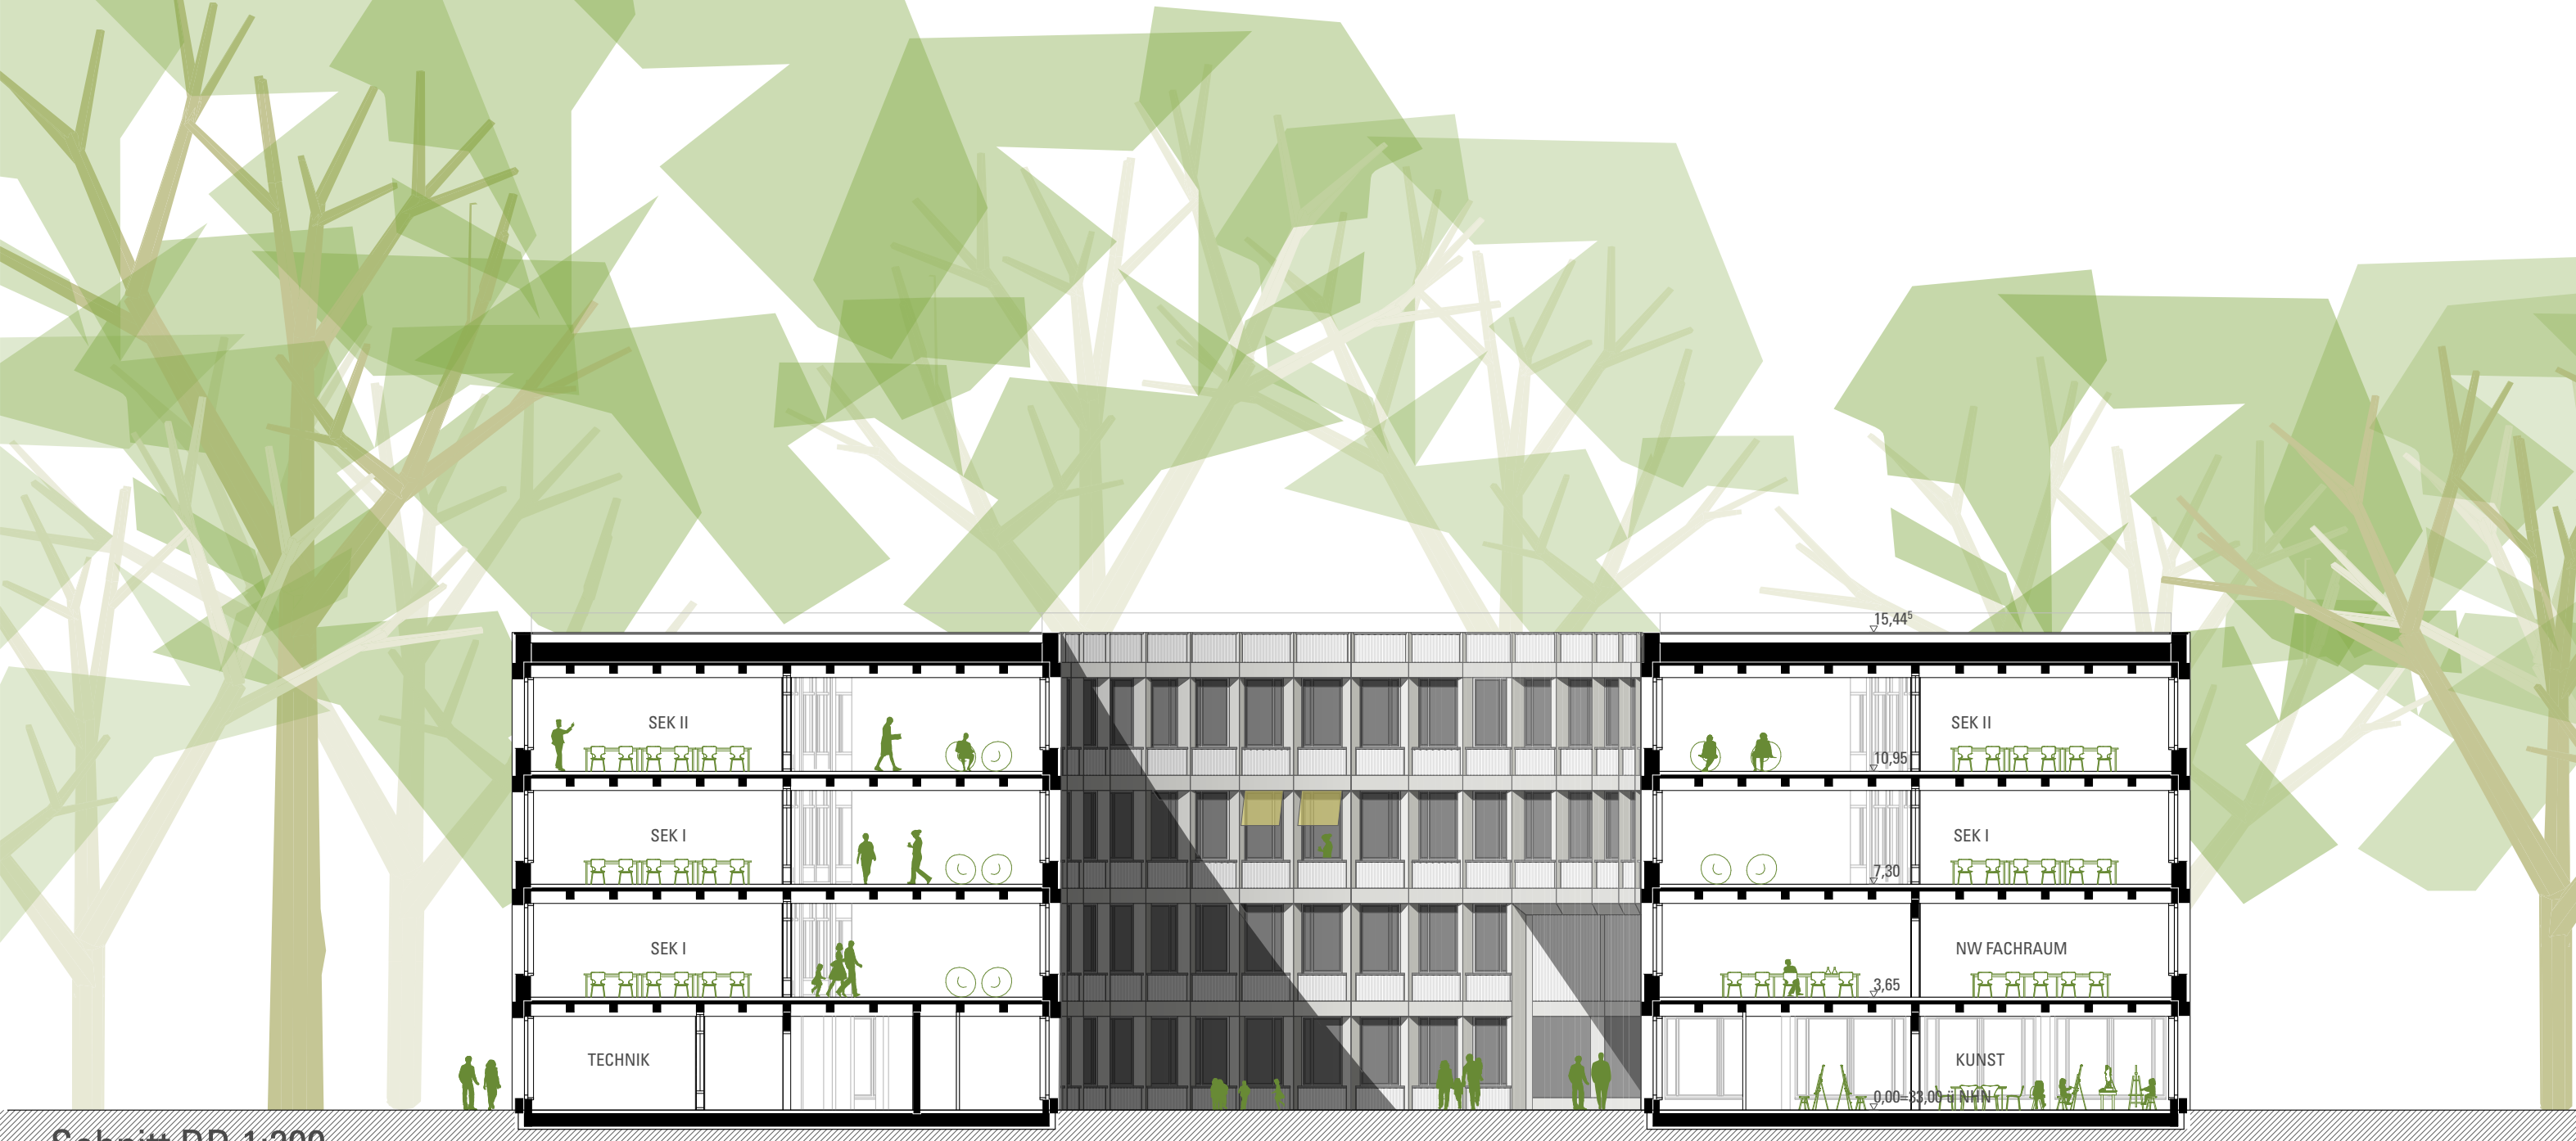

Schnitt DD 1:200

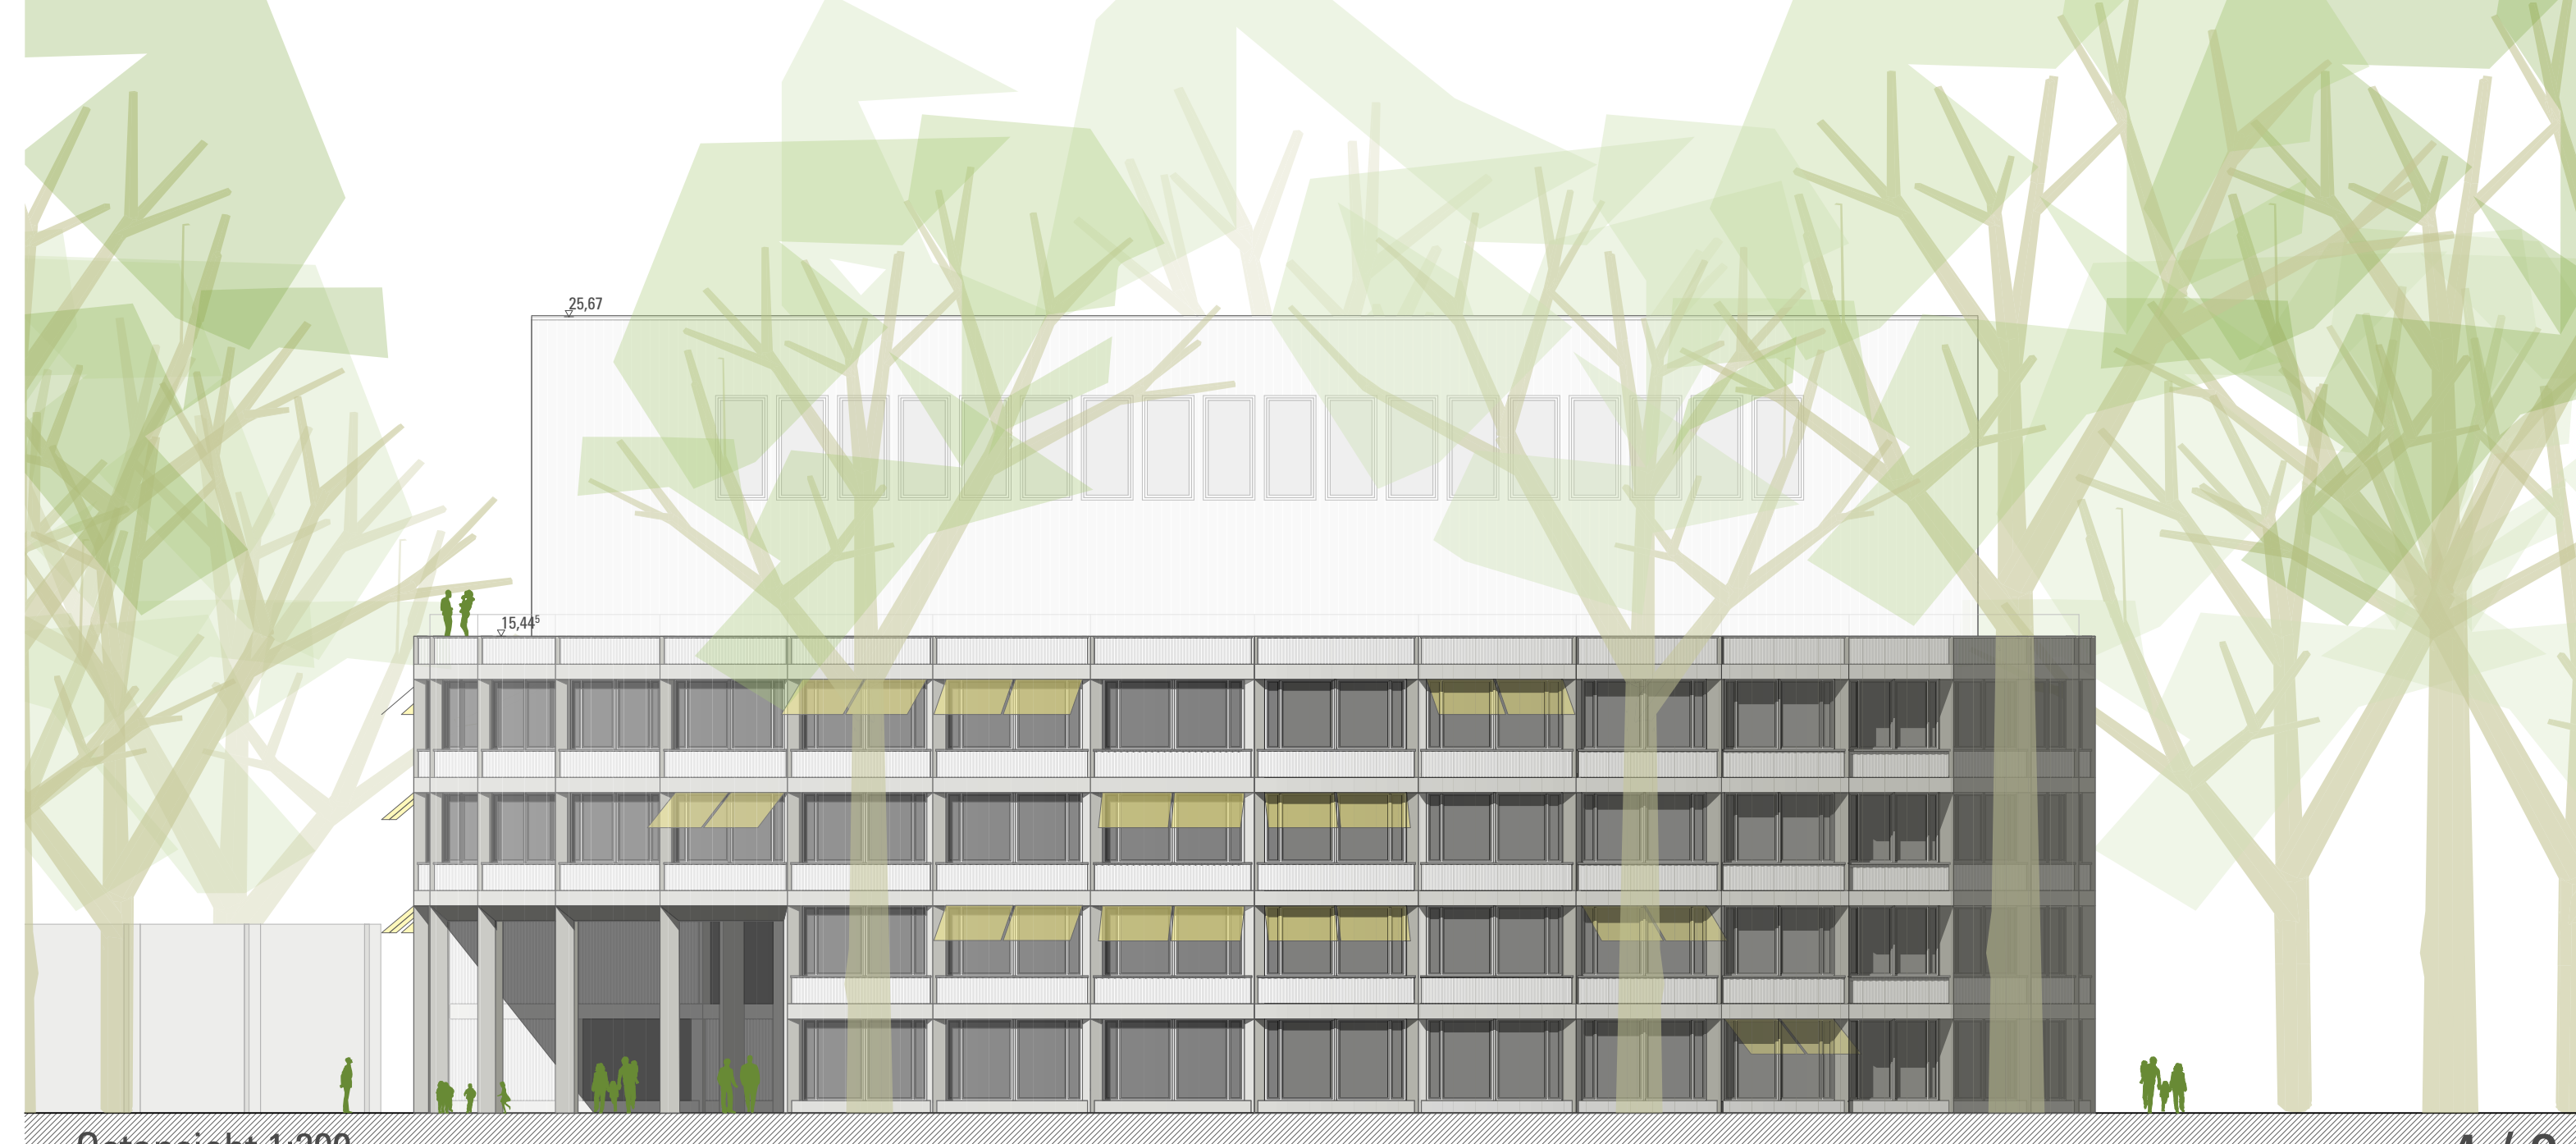

Ostansicht 1:200