SCHULE AN DER JUNGFERNHEIDE

NEUBAU GEMEINSCHAFTSSCHULE | BERLIN

547407

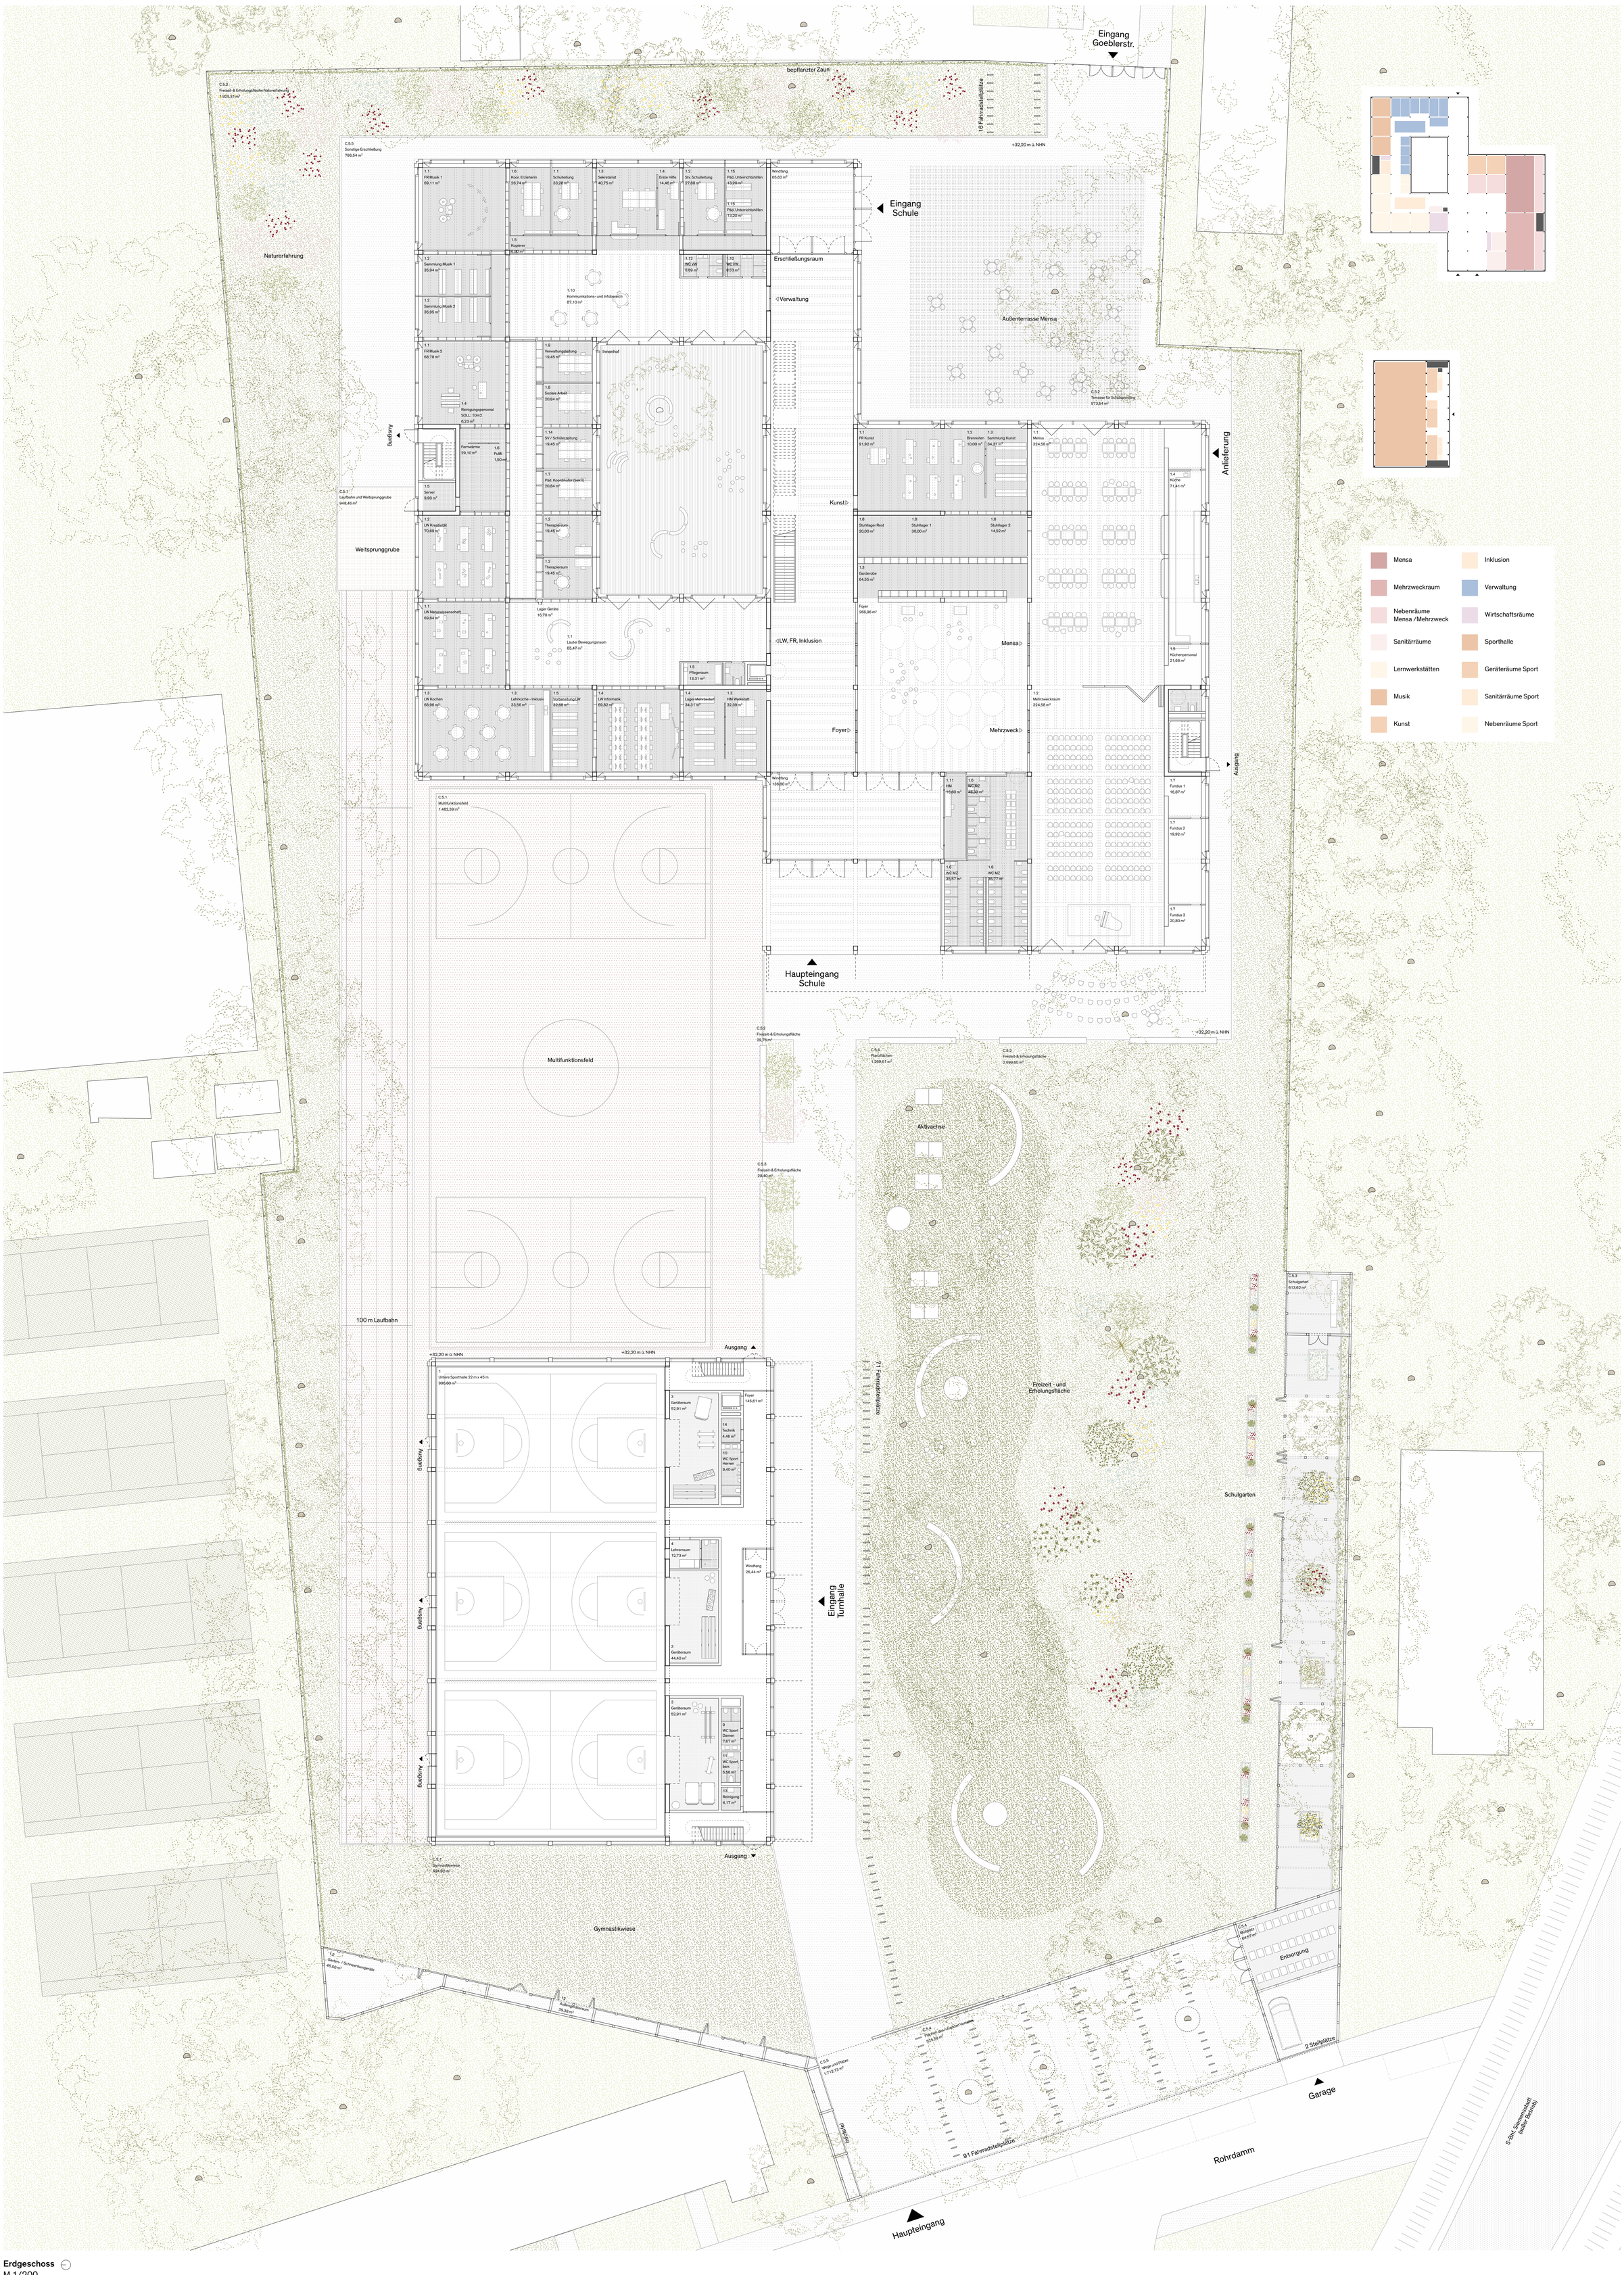

Erdgeschoss
M 1/200