




GRUNDRISS 3.OBERGESCHOSS M 1:200

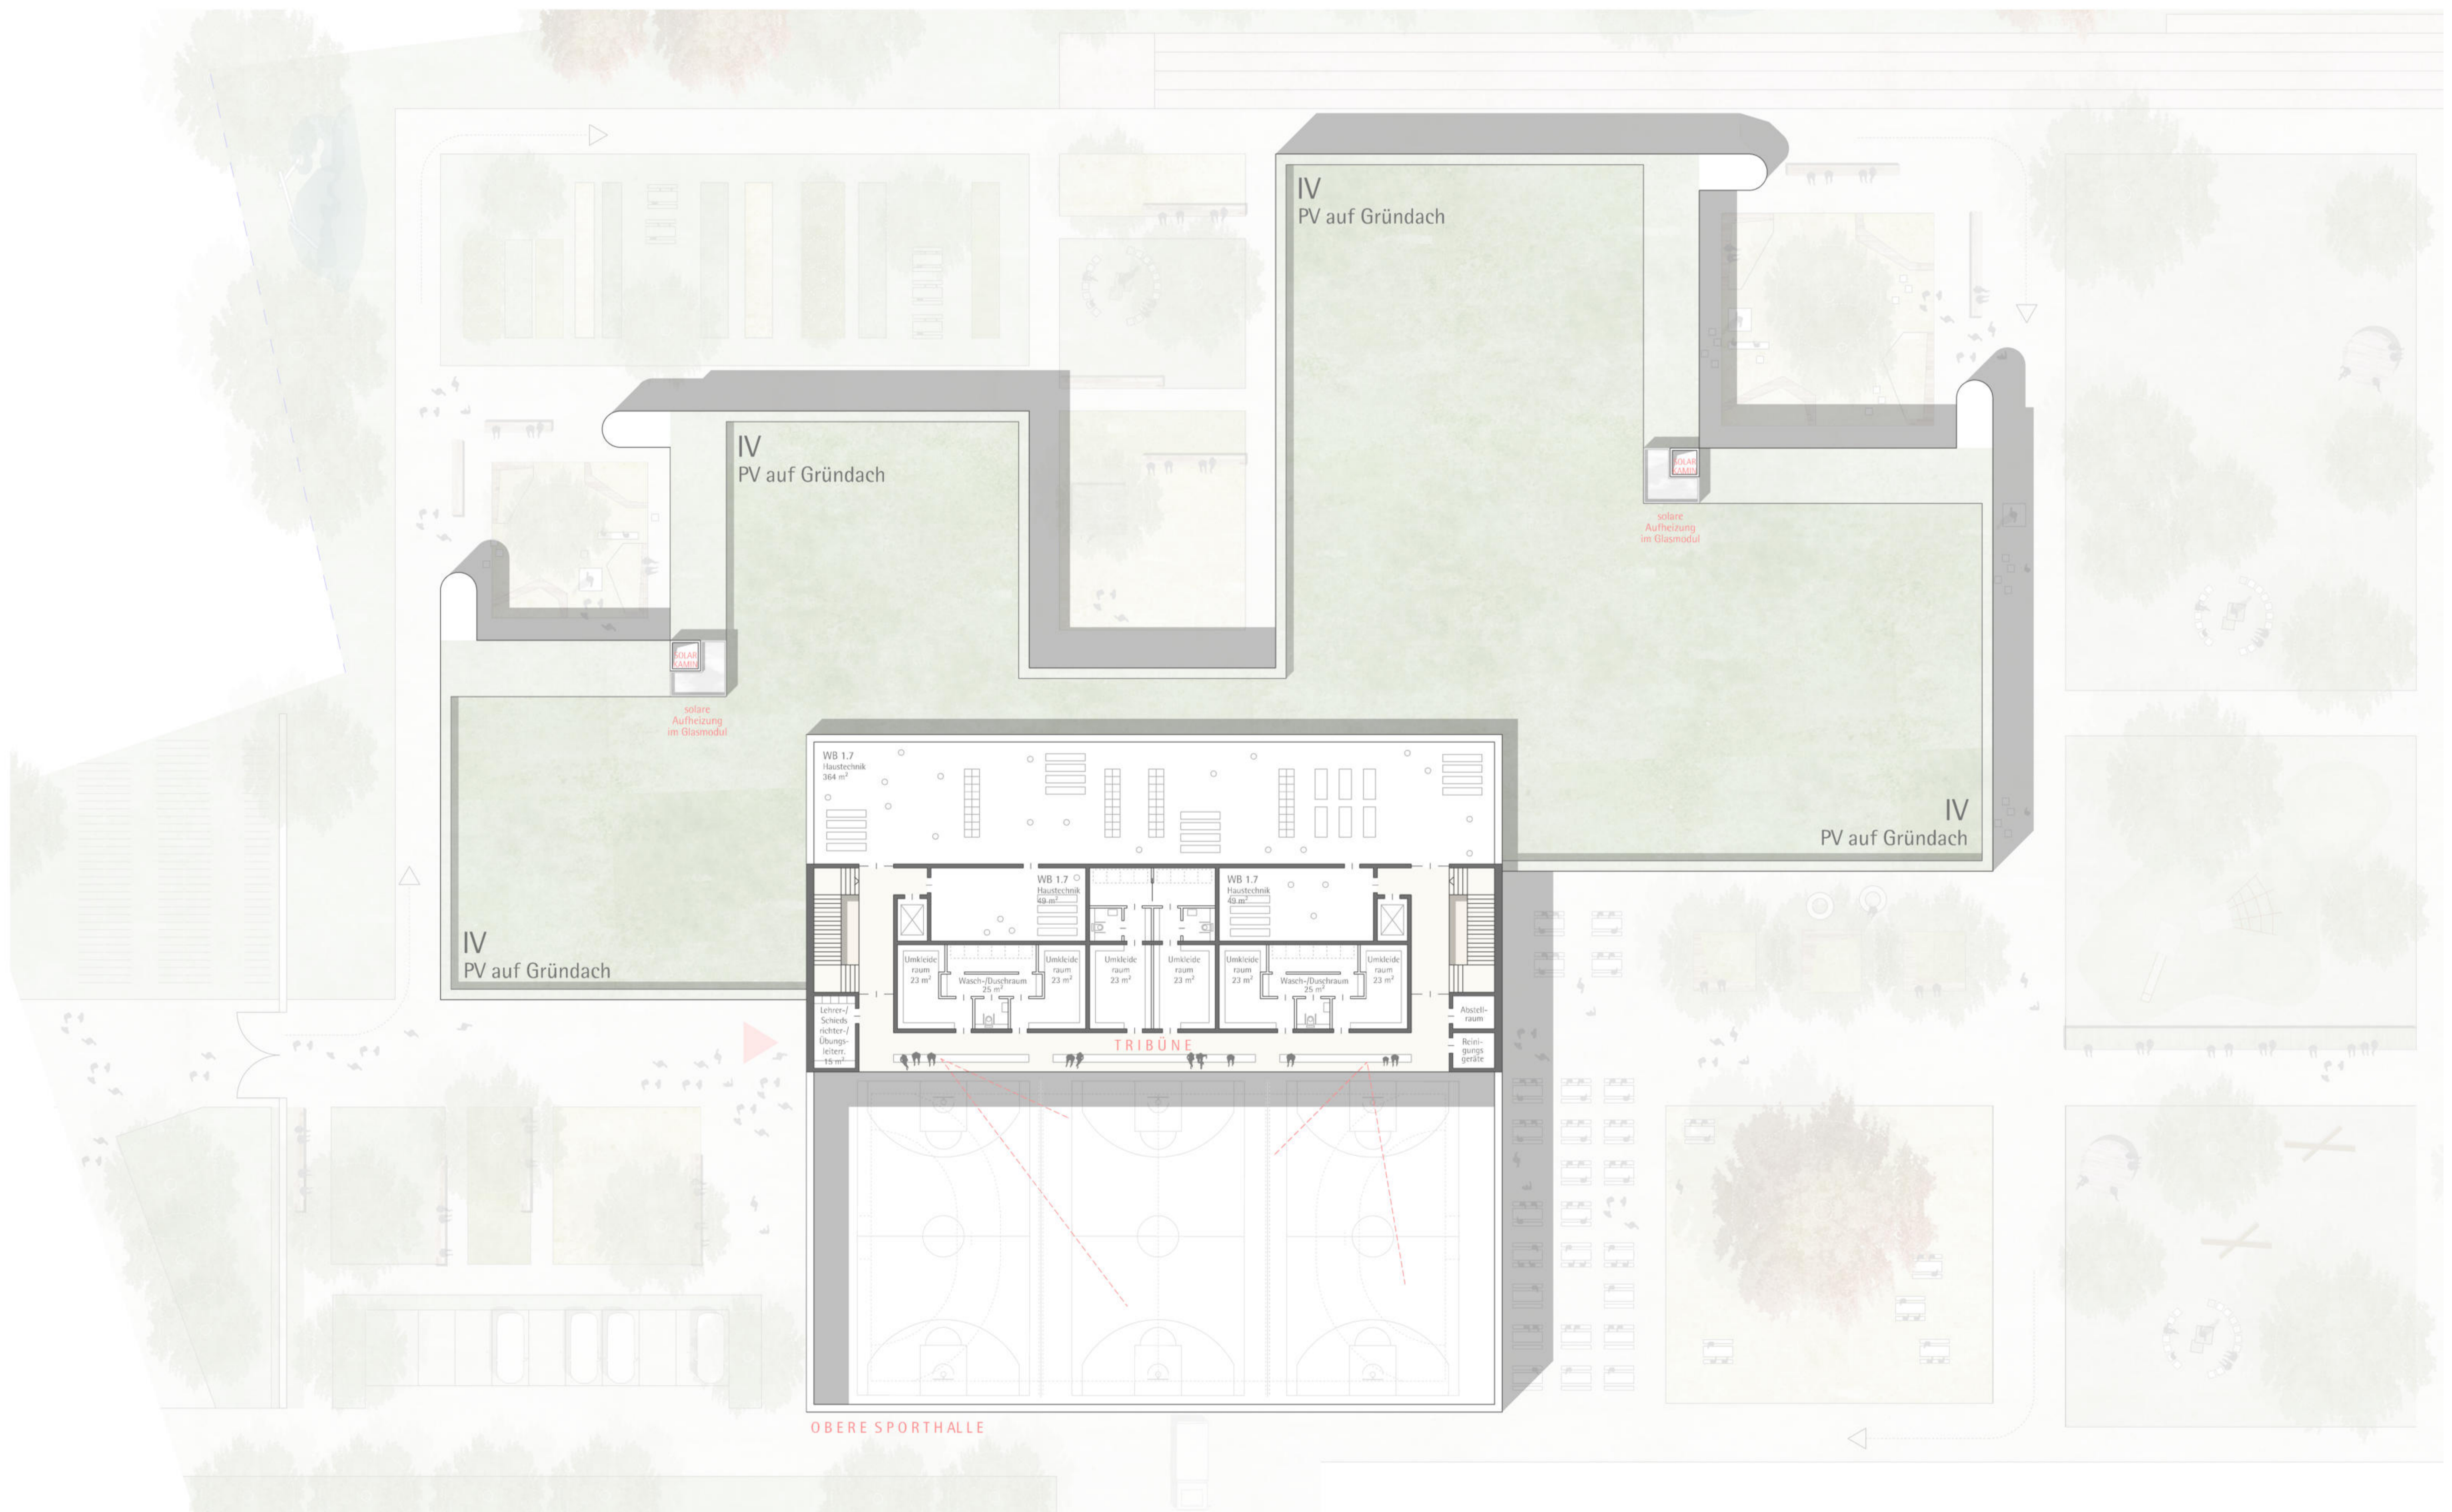

GRUNDRISS 4.OBERGESCHOSS M 1:200



ANSICHT OST M 1:200