





Ansicht Süd M 1:200




Ansicht West M 1:200

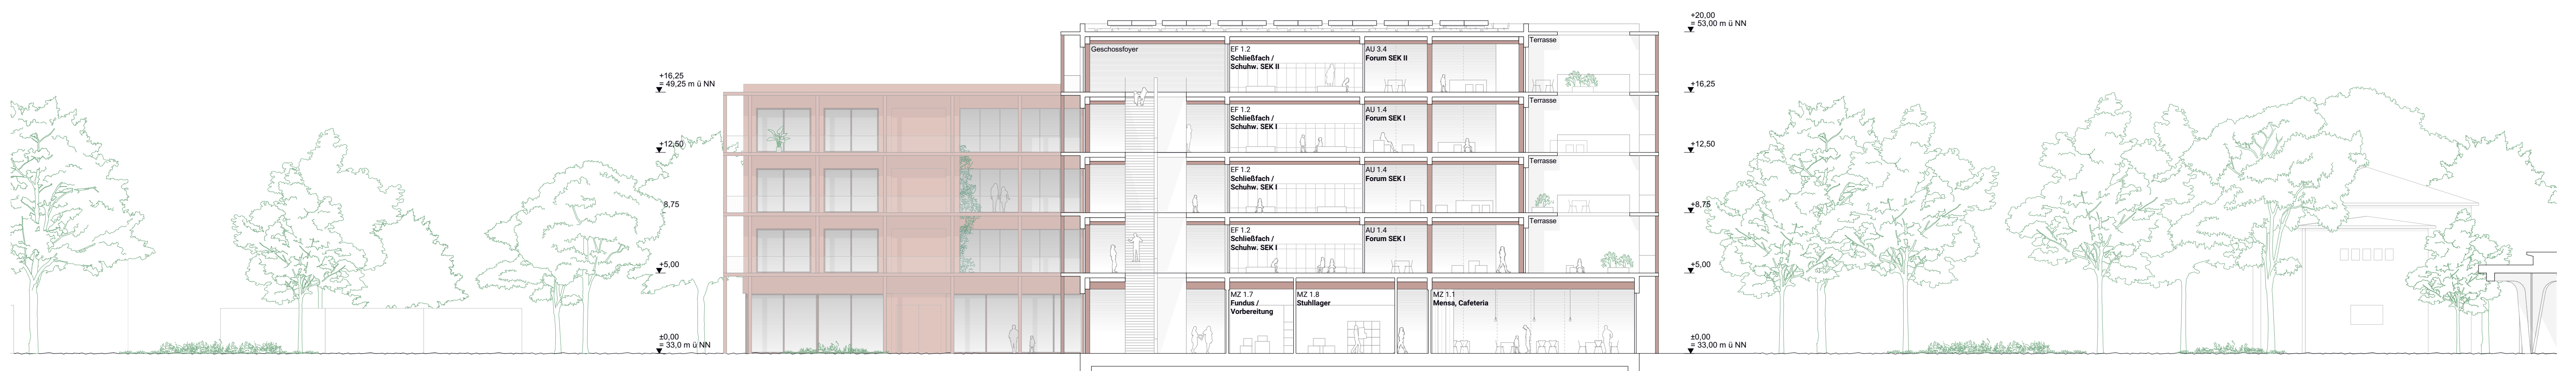

Schnitt A-A M 1:200

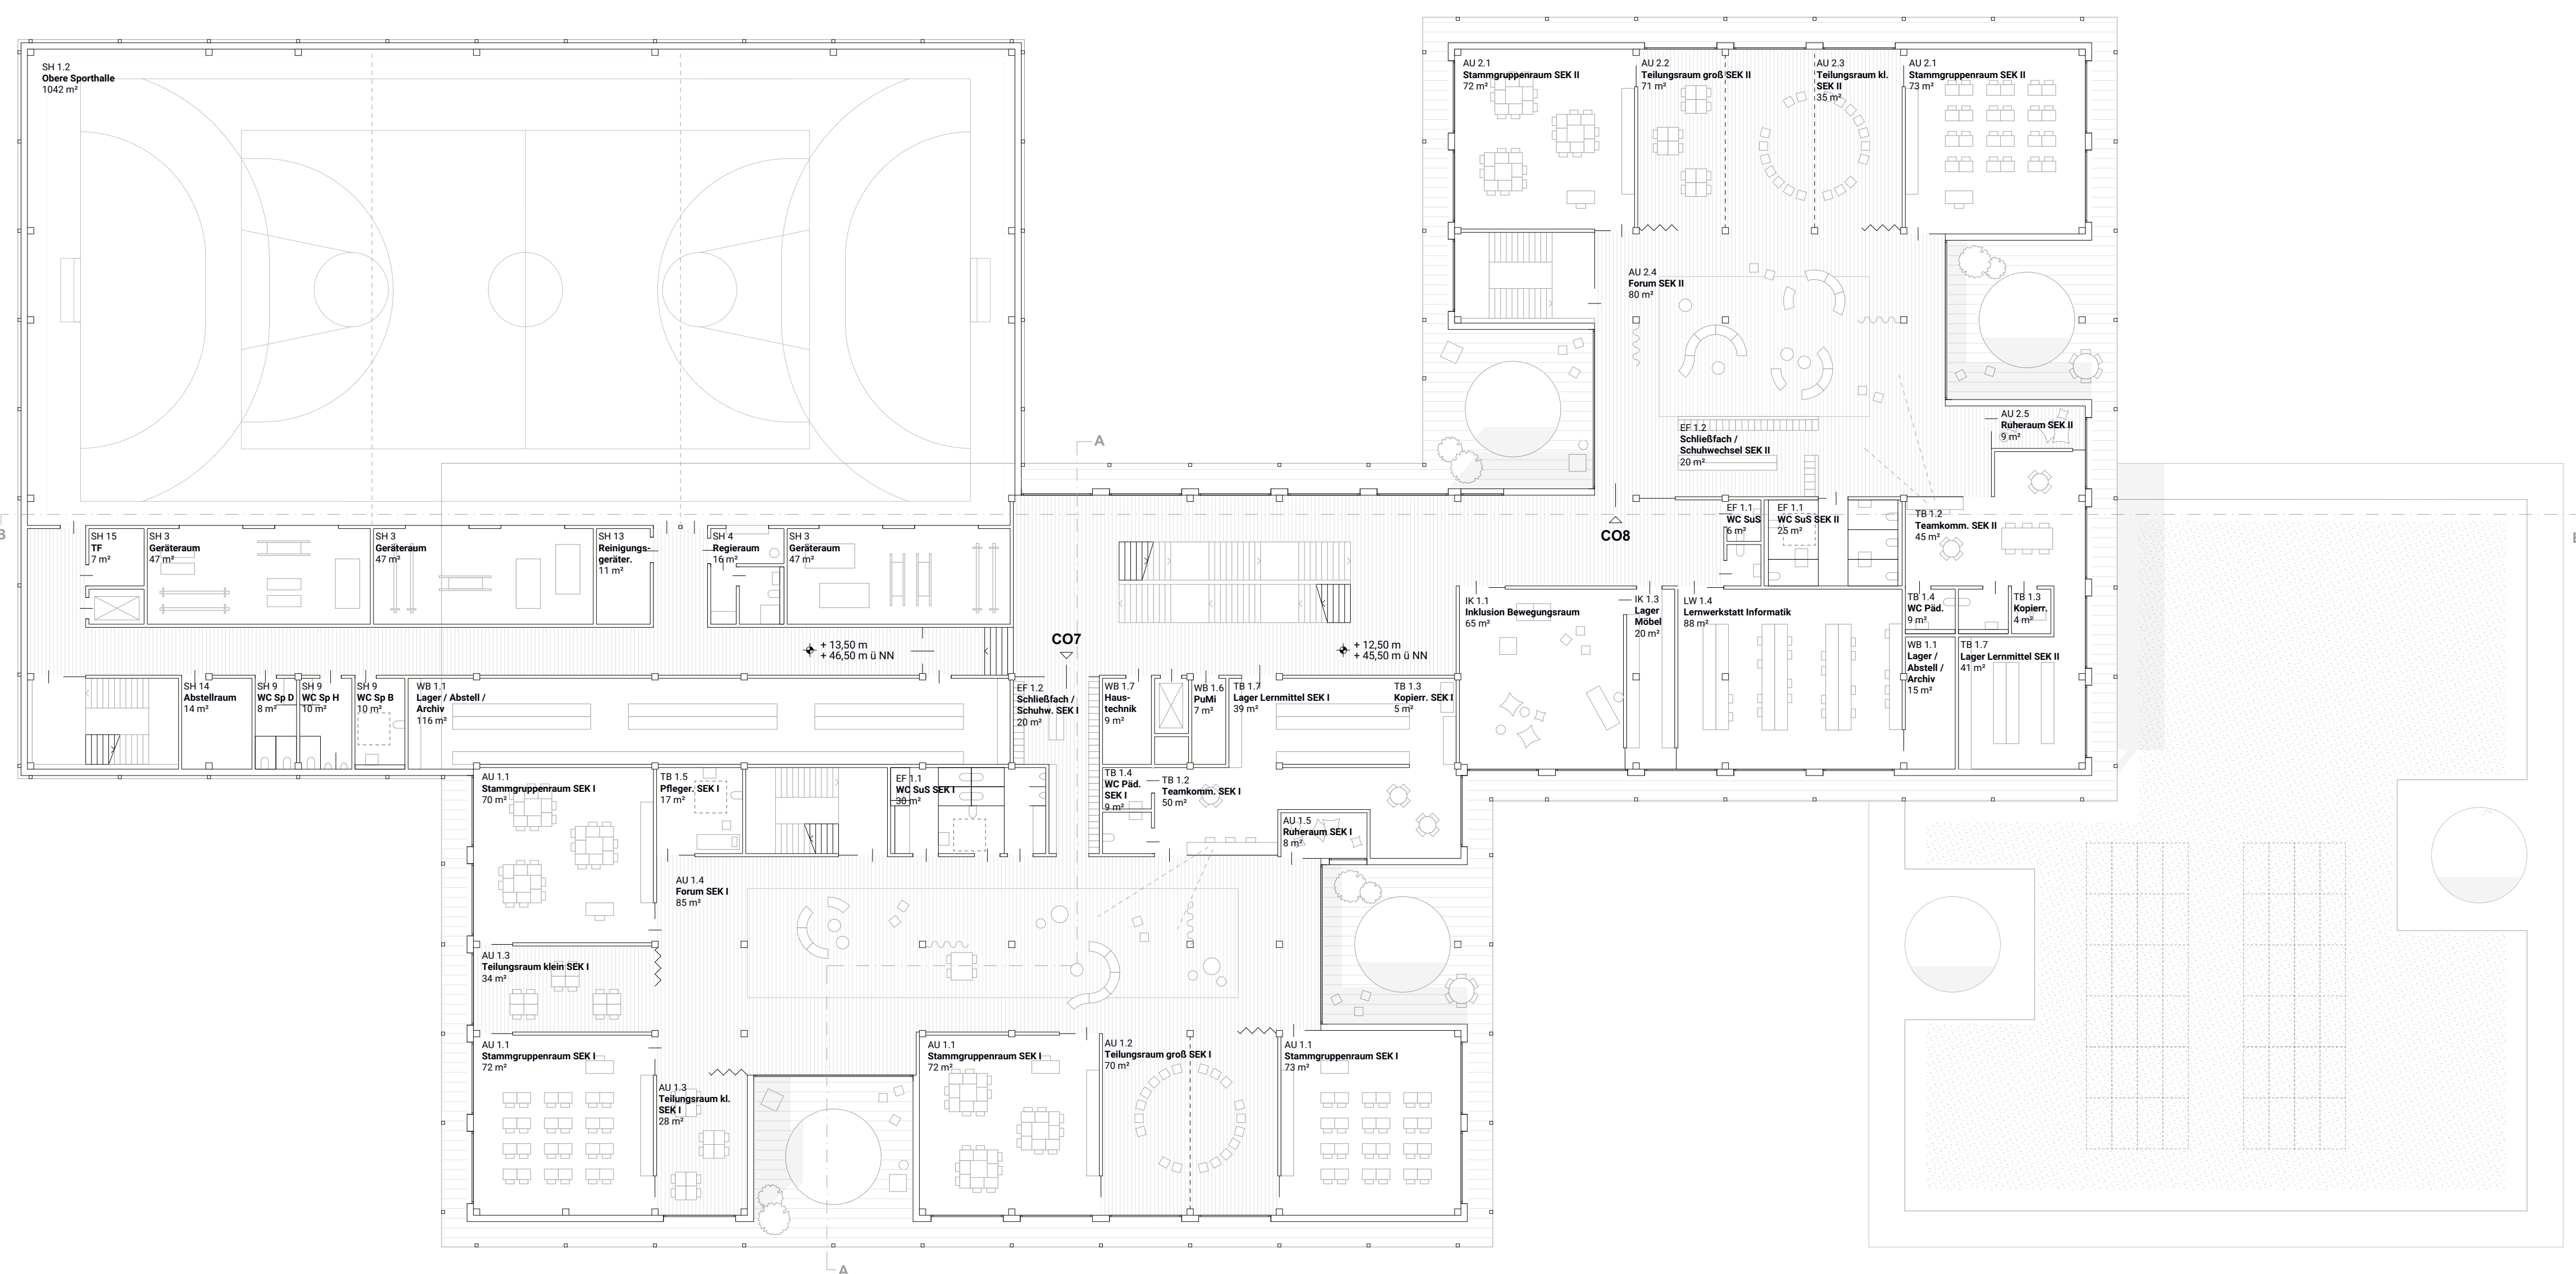

Grundriss 3. Obergeschoss M 1:200

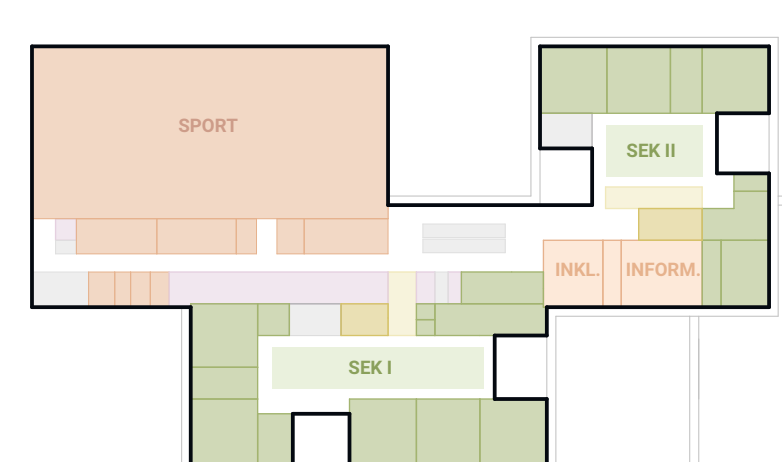

Funktionszusammenhang 3. OG



Tageslichtversorgung 3. OG



Brandschutzkonzept 3. OG