






Räumliche Darstellung1 - Neue Hofsituation im Schulhauptgebäude

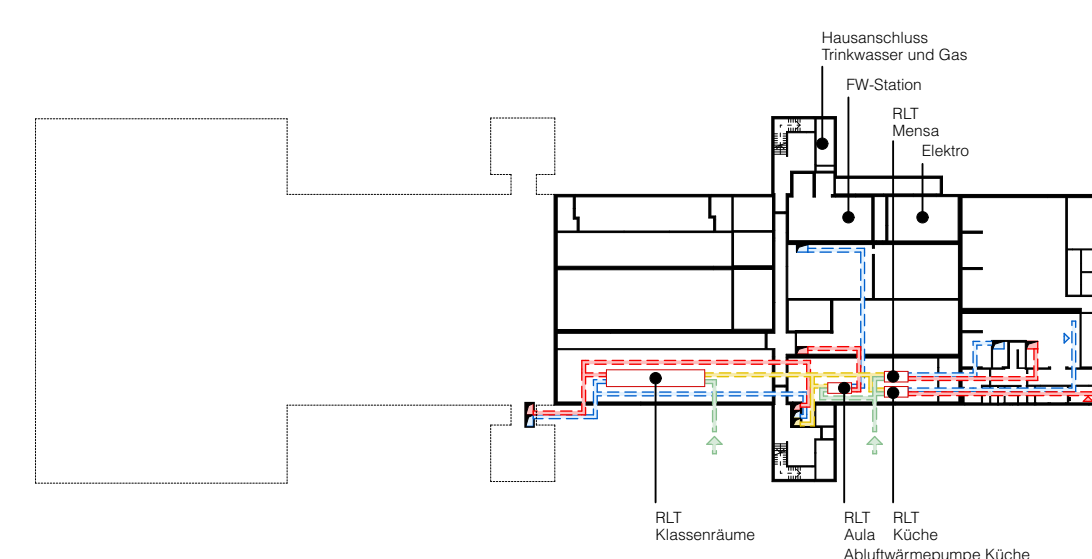


Schema TGA Untergeschoss M 1:1000

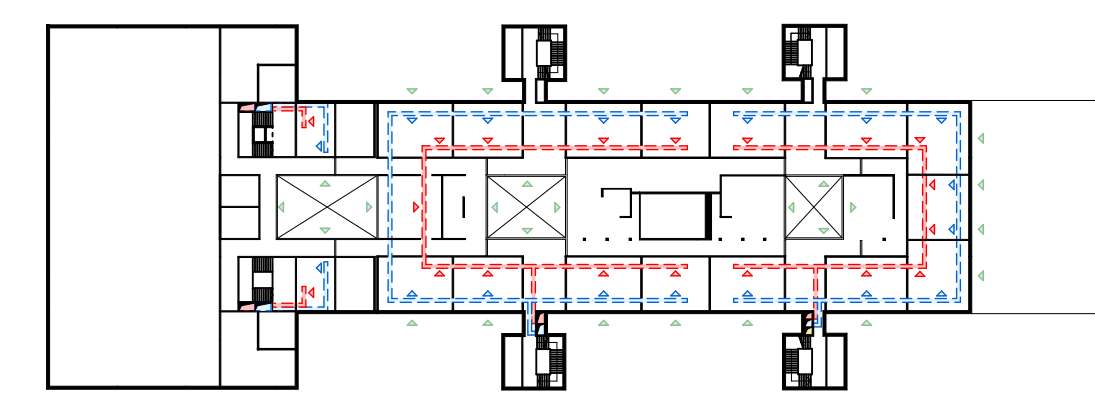


Schema TGA 2. Obergeschoss M 1:1000

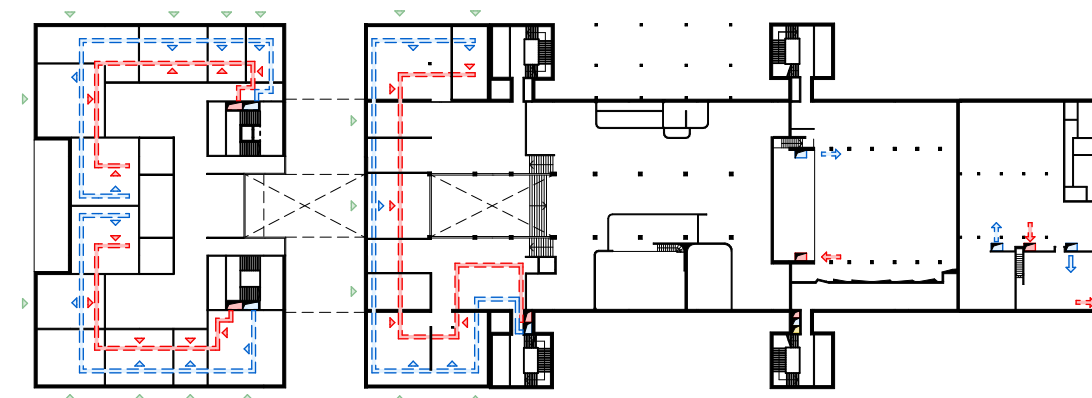


Schema TGA Erdgeschoss M 1:1000

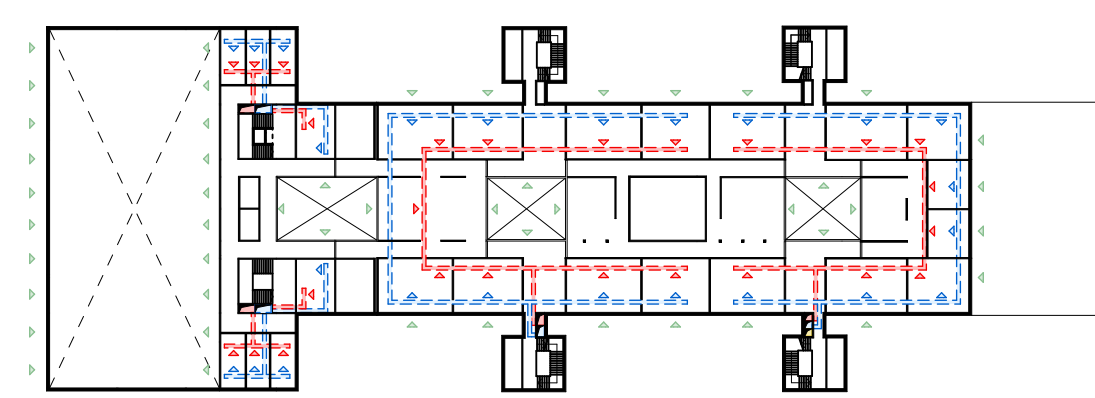


Schema TGA 3. Obergeschoss M 1:1000

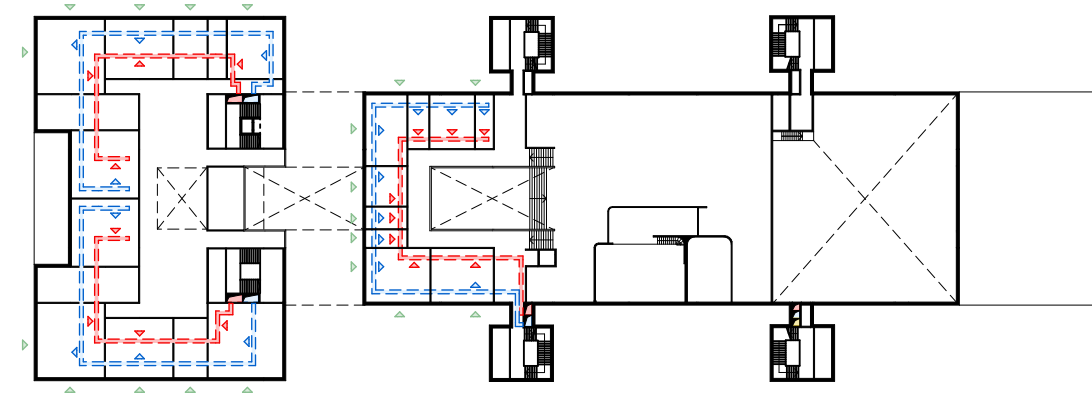


Schema TGA Galeriegeschoss M 1:1000

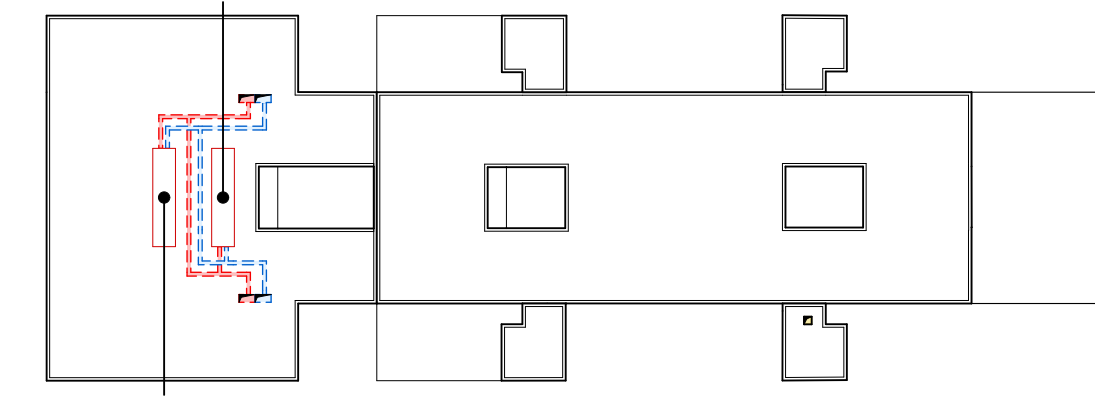


Schema TGA Dach M 1:1000

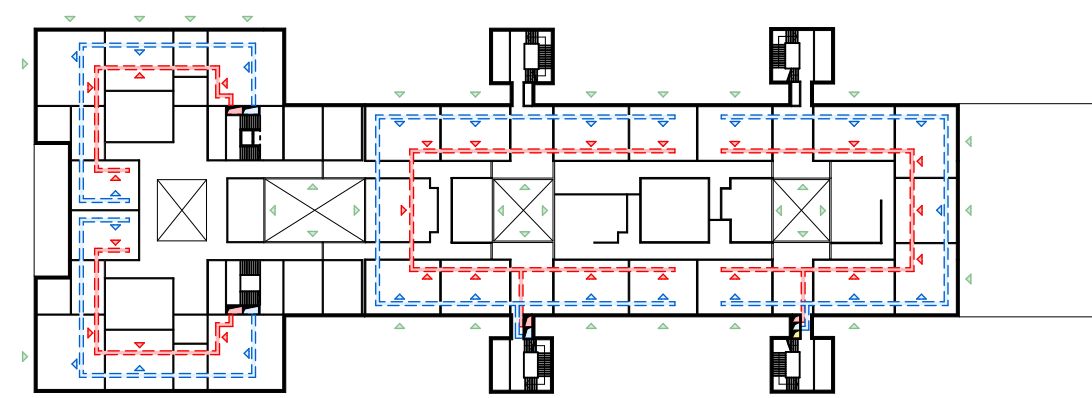

Schema TGA 1. Obergeschoss M 1:1000

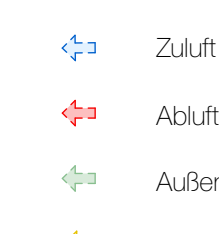

Grundriss Erdgeschoss M 1:200

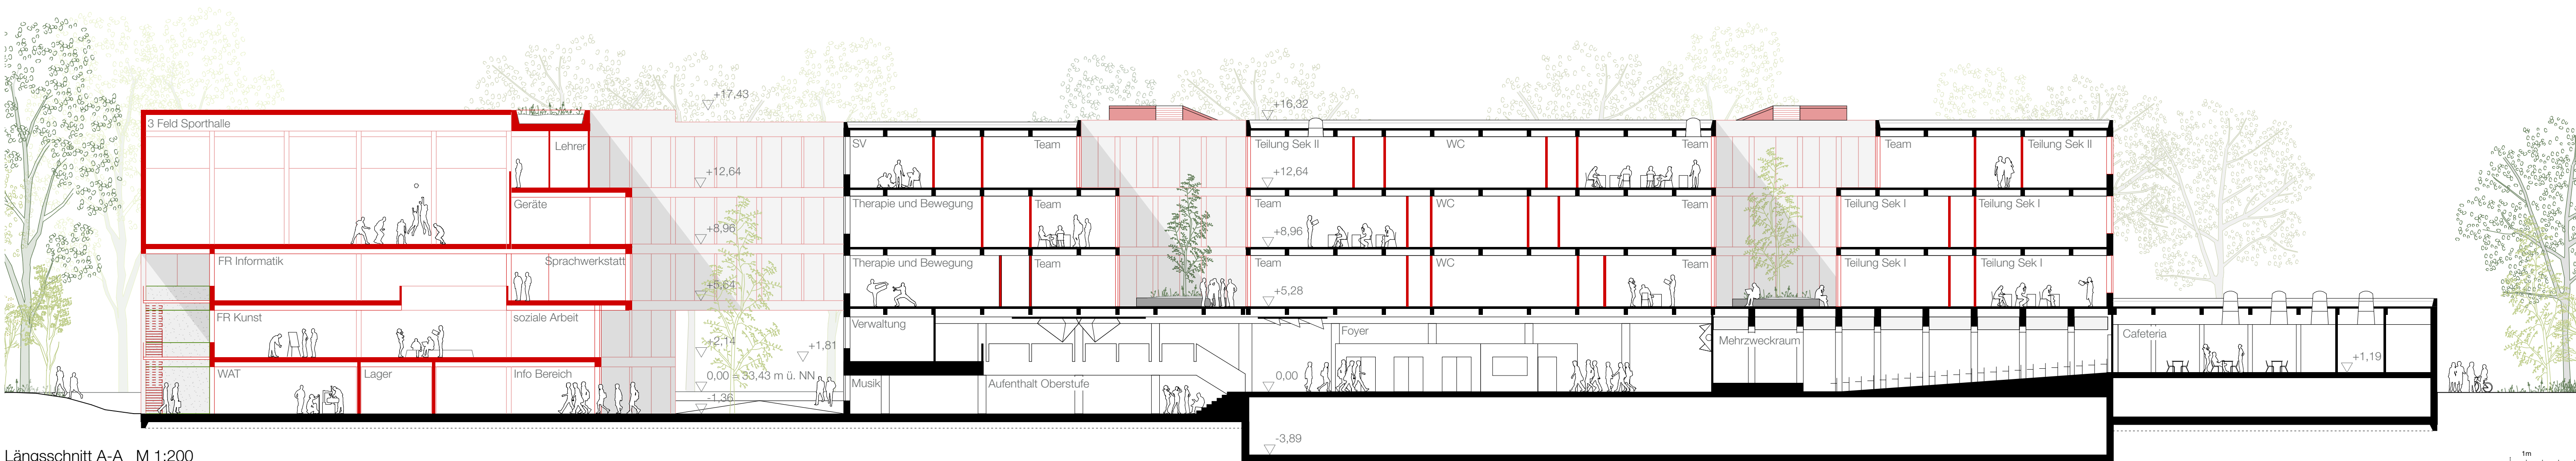

Längsschnitt A-A M 1:200