






Funktionaler Ausschnitt M 1:50

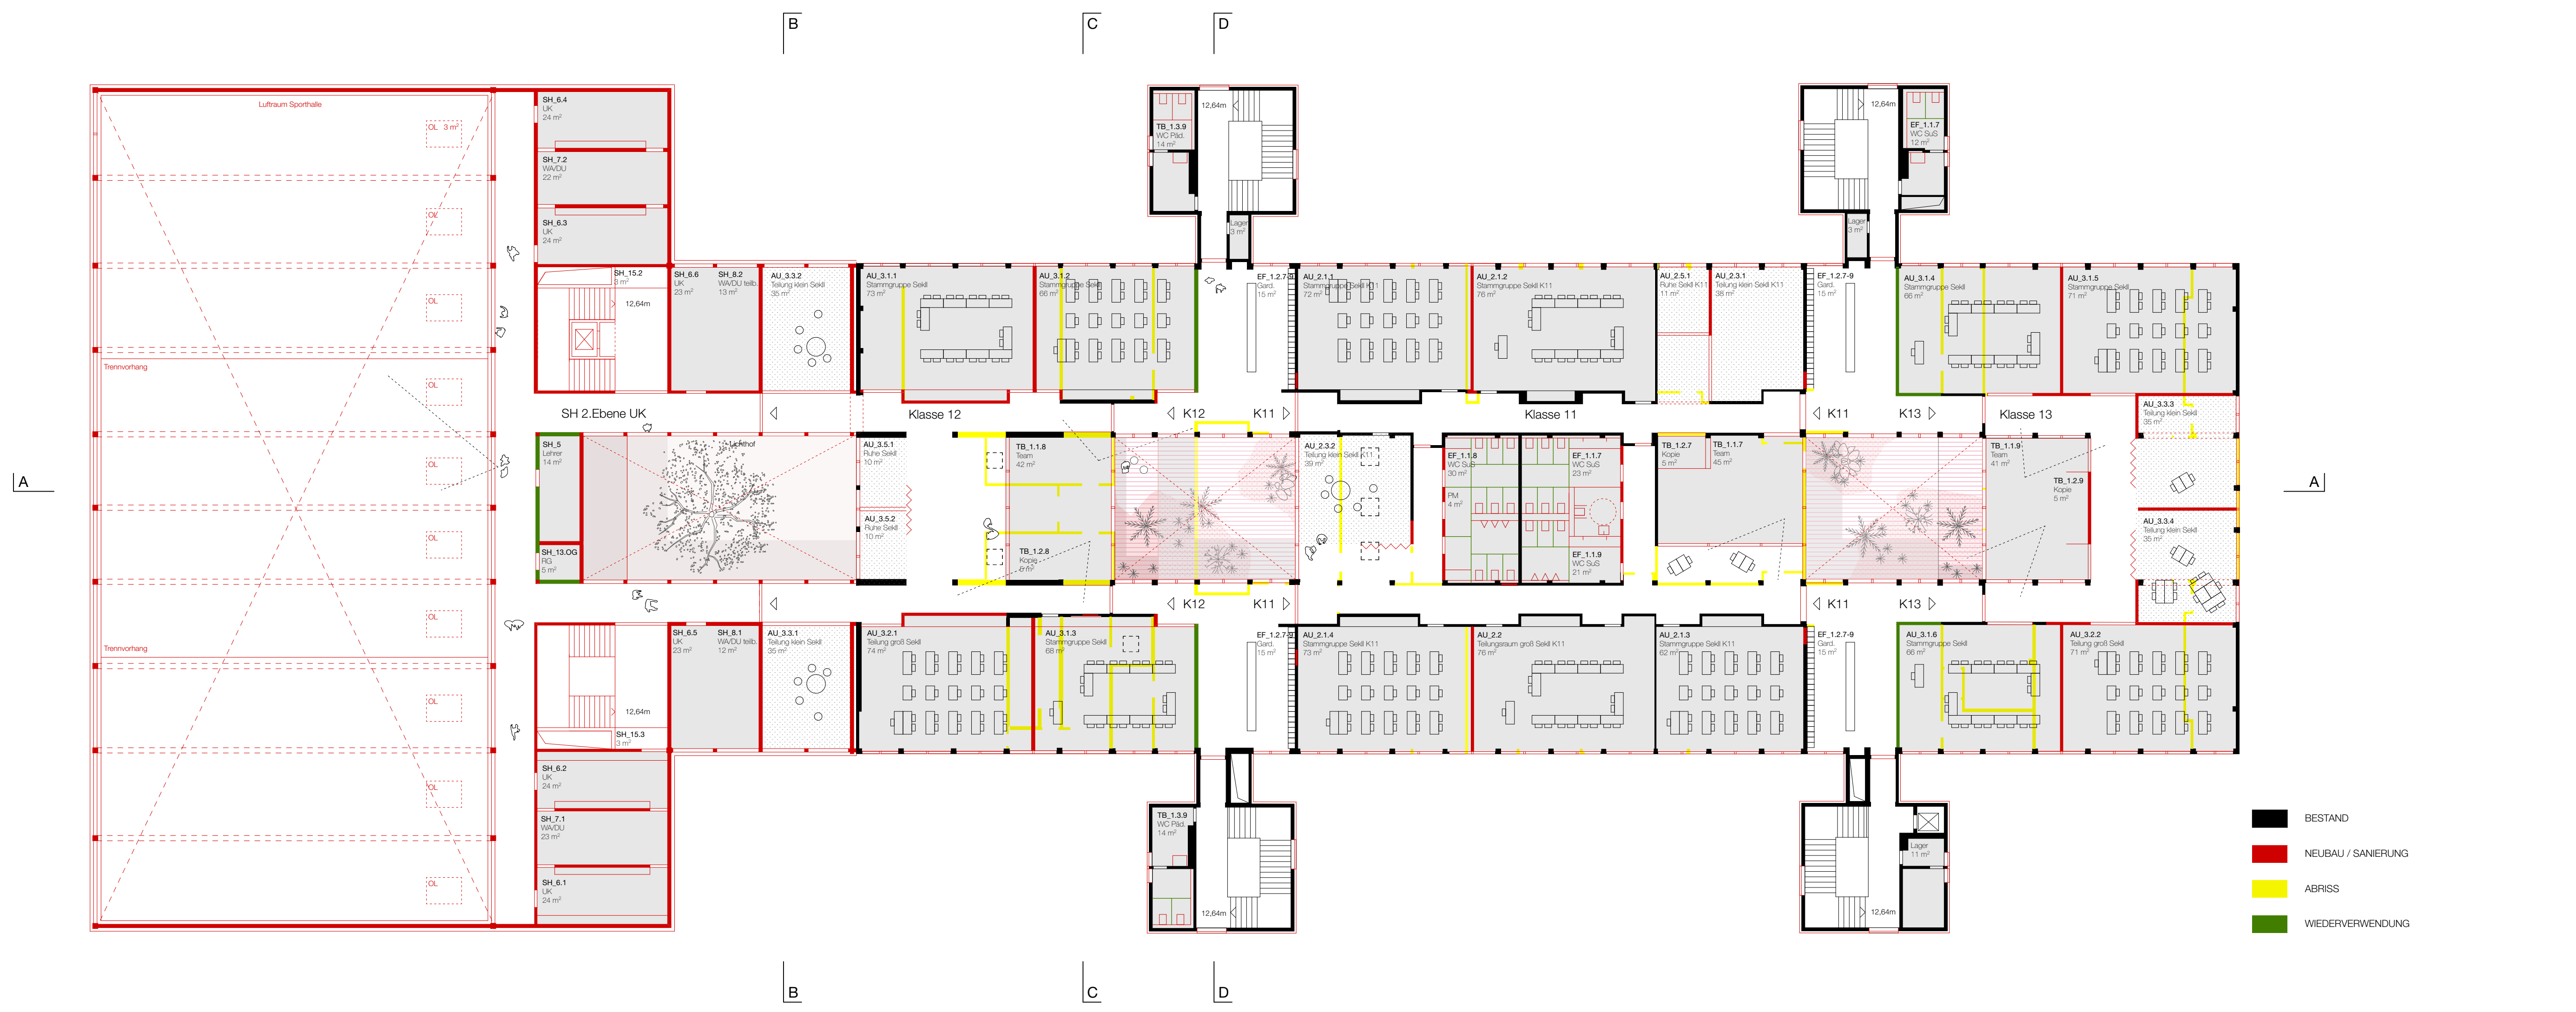


Grundriss 4. Obergeschoss M 1:200

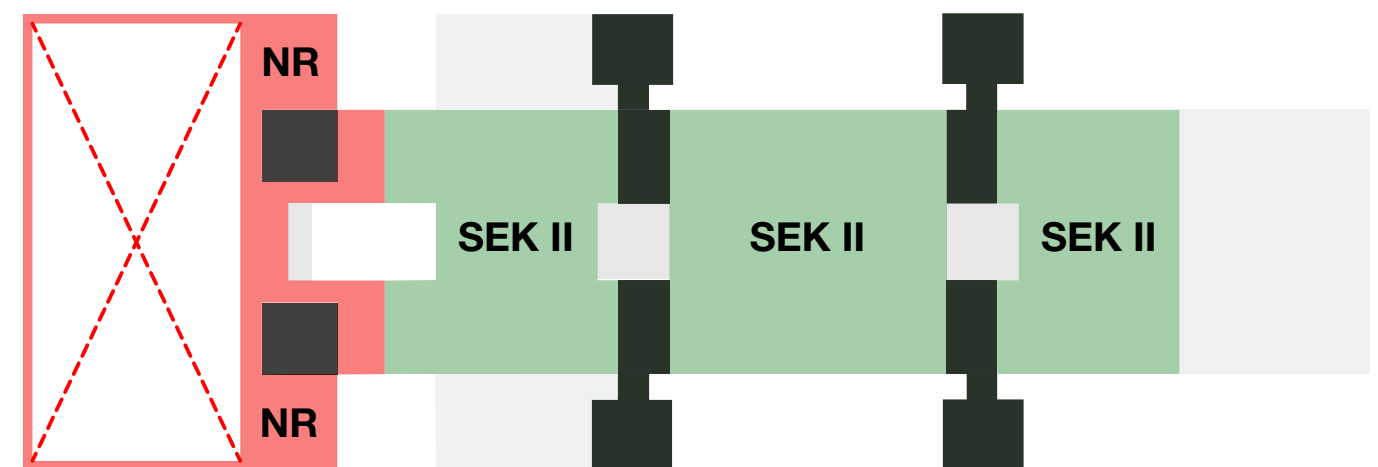

Funktionsverteilung 4.OG

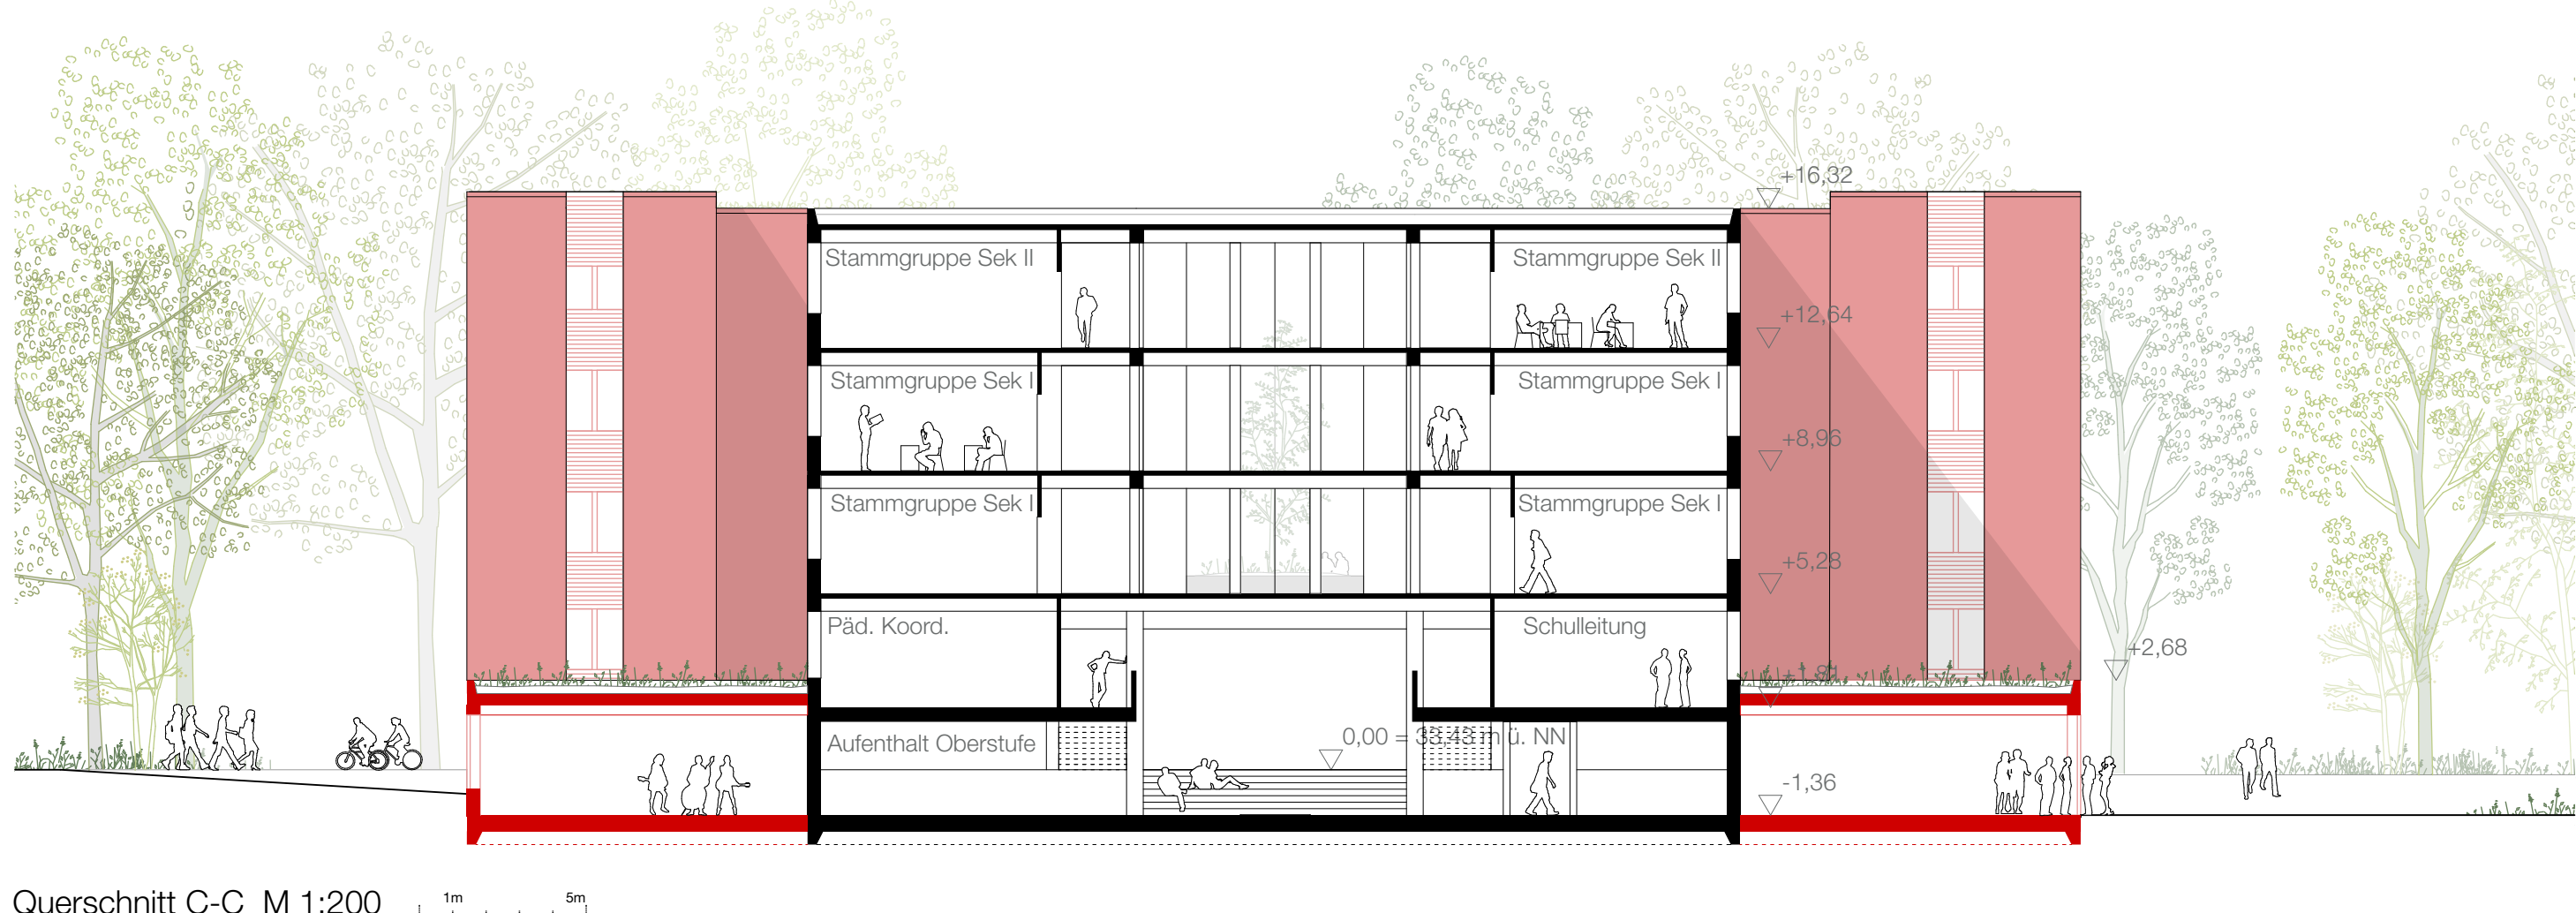

Querschnitt C-C M 1:200

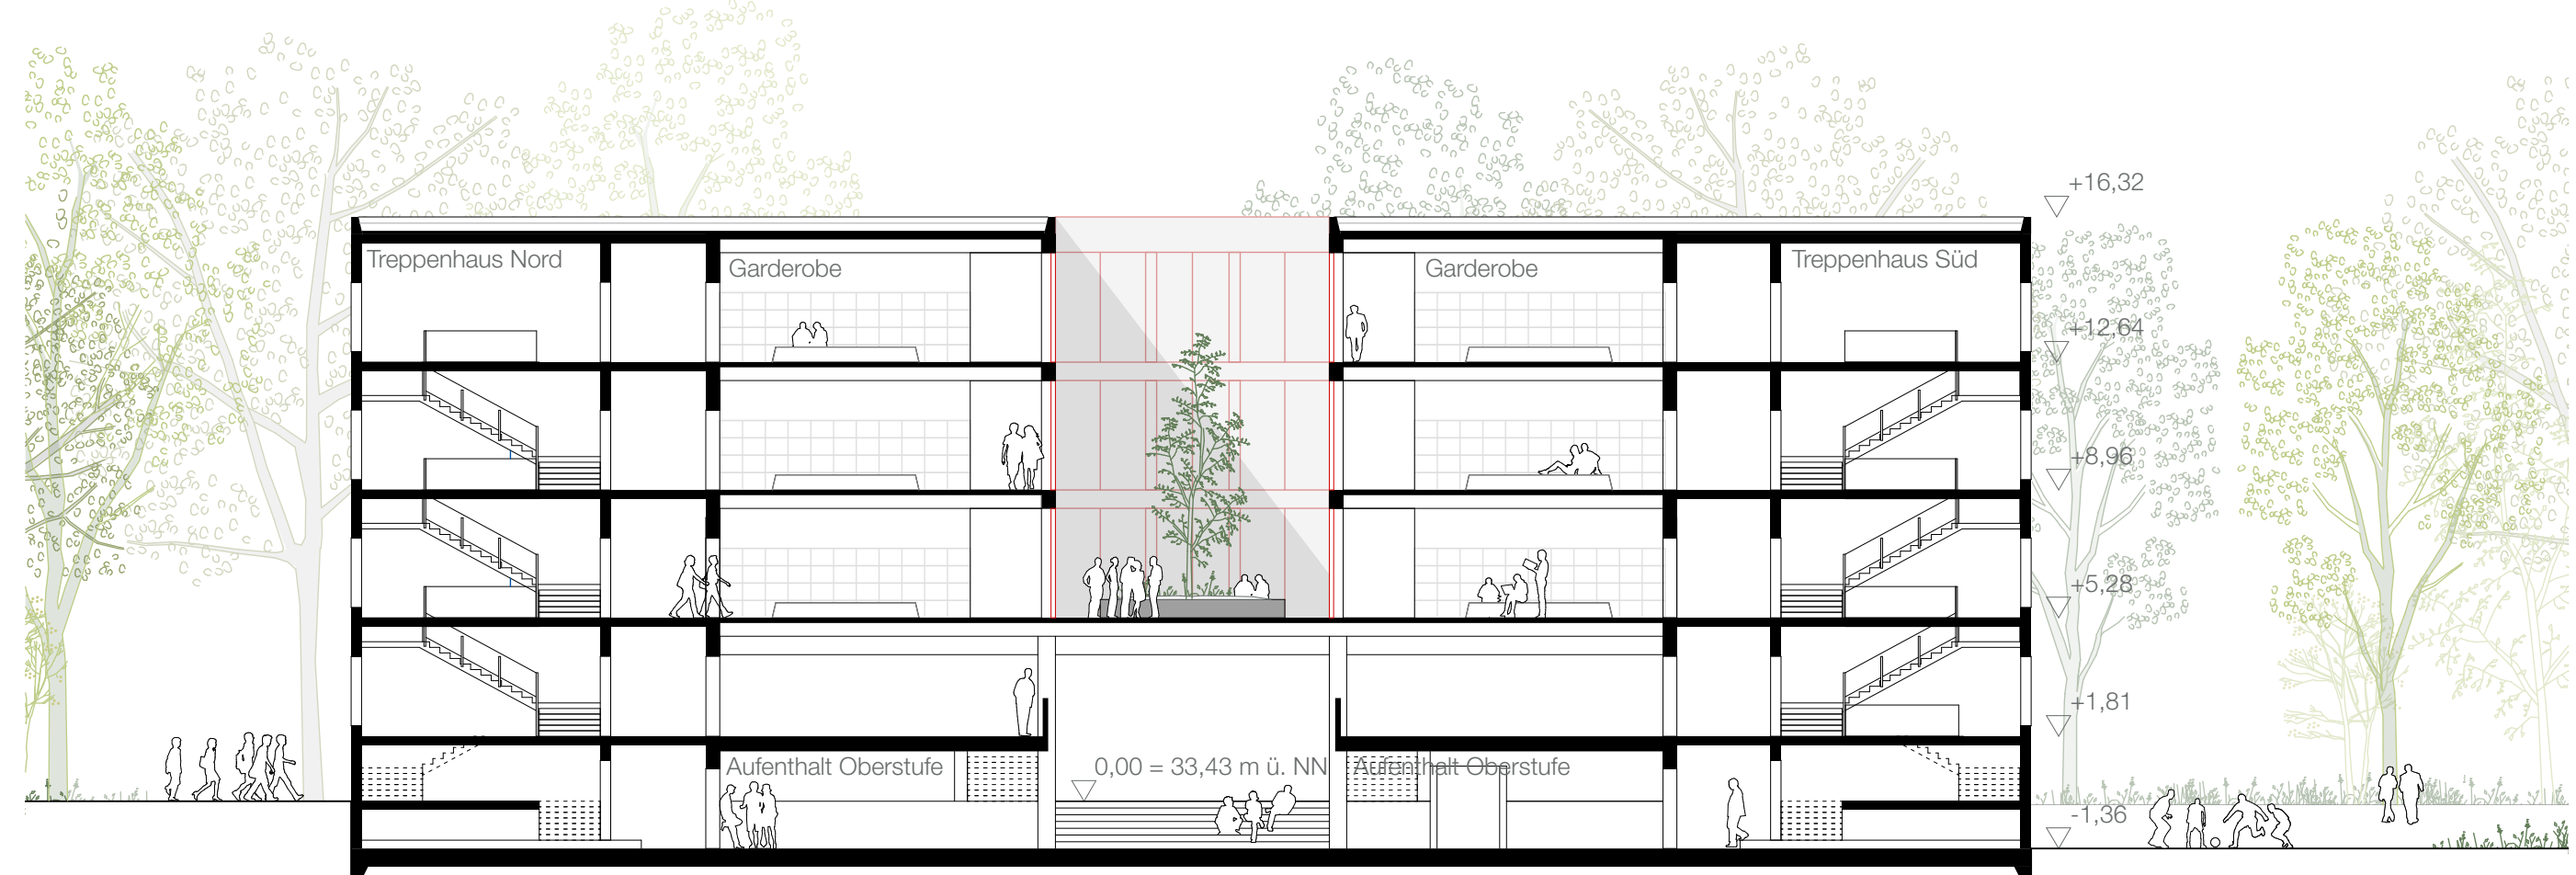

Querschnitt D-D M 1:200

