




Erdgeschoss | M1:200

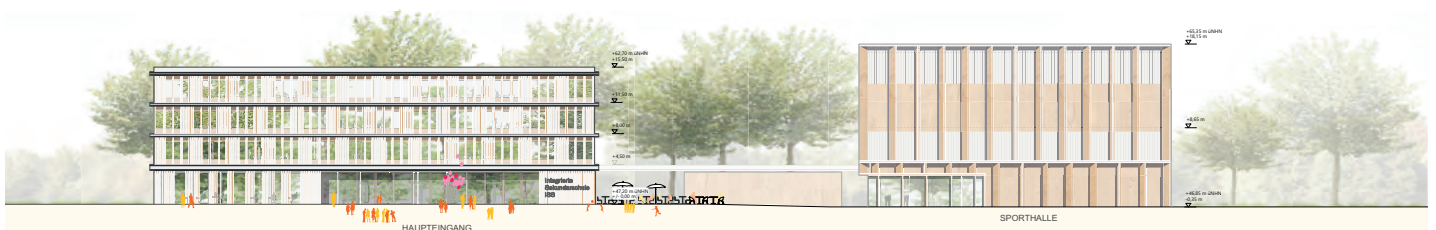

Südansicht | M1:200