


PIKTOGRAMME - SCHLIEßKREISE



ANSICHT SÜDEN - EINGANGSSITUATION - M 1:200

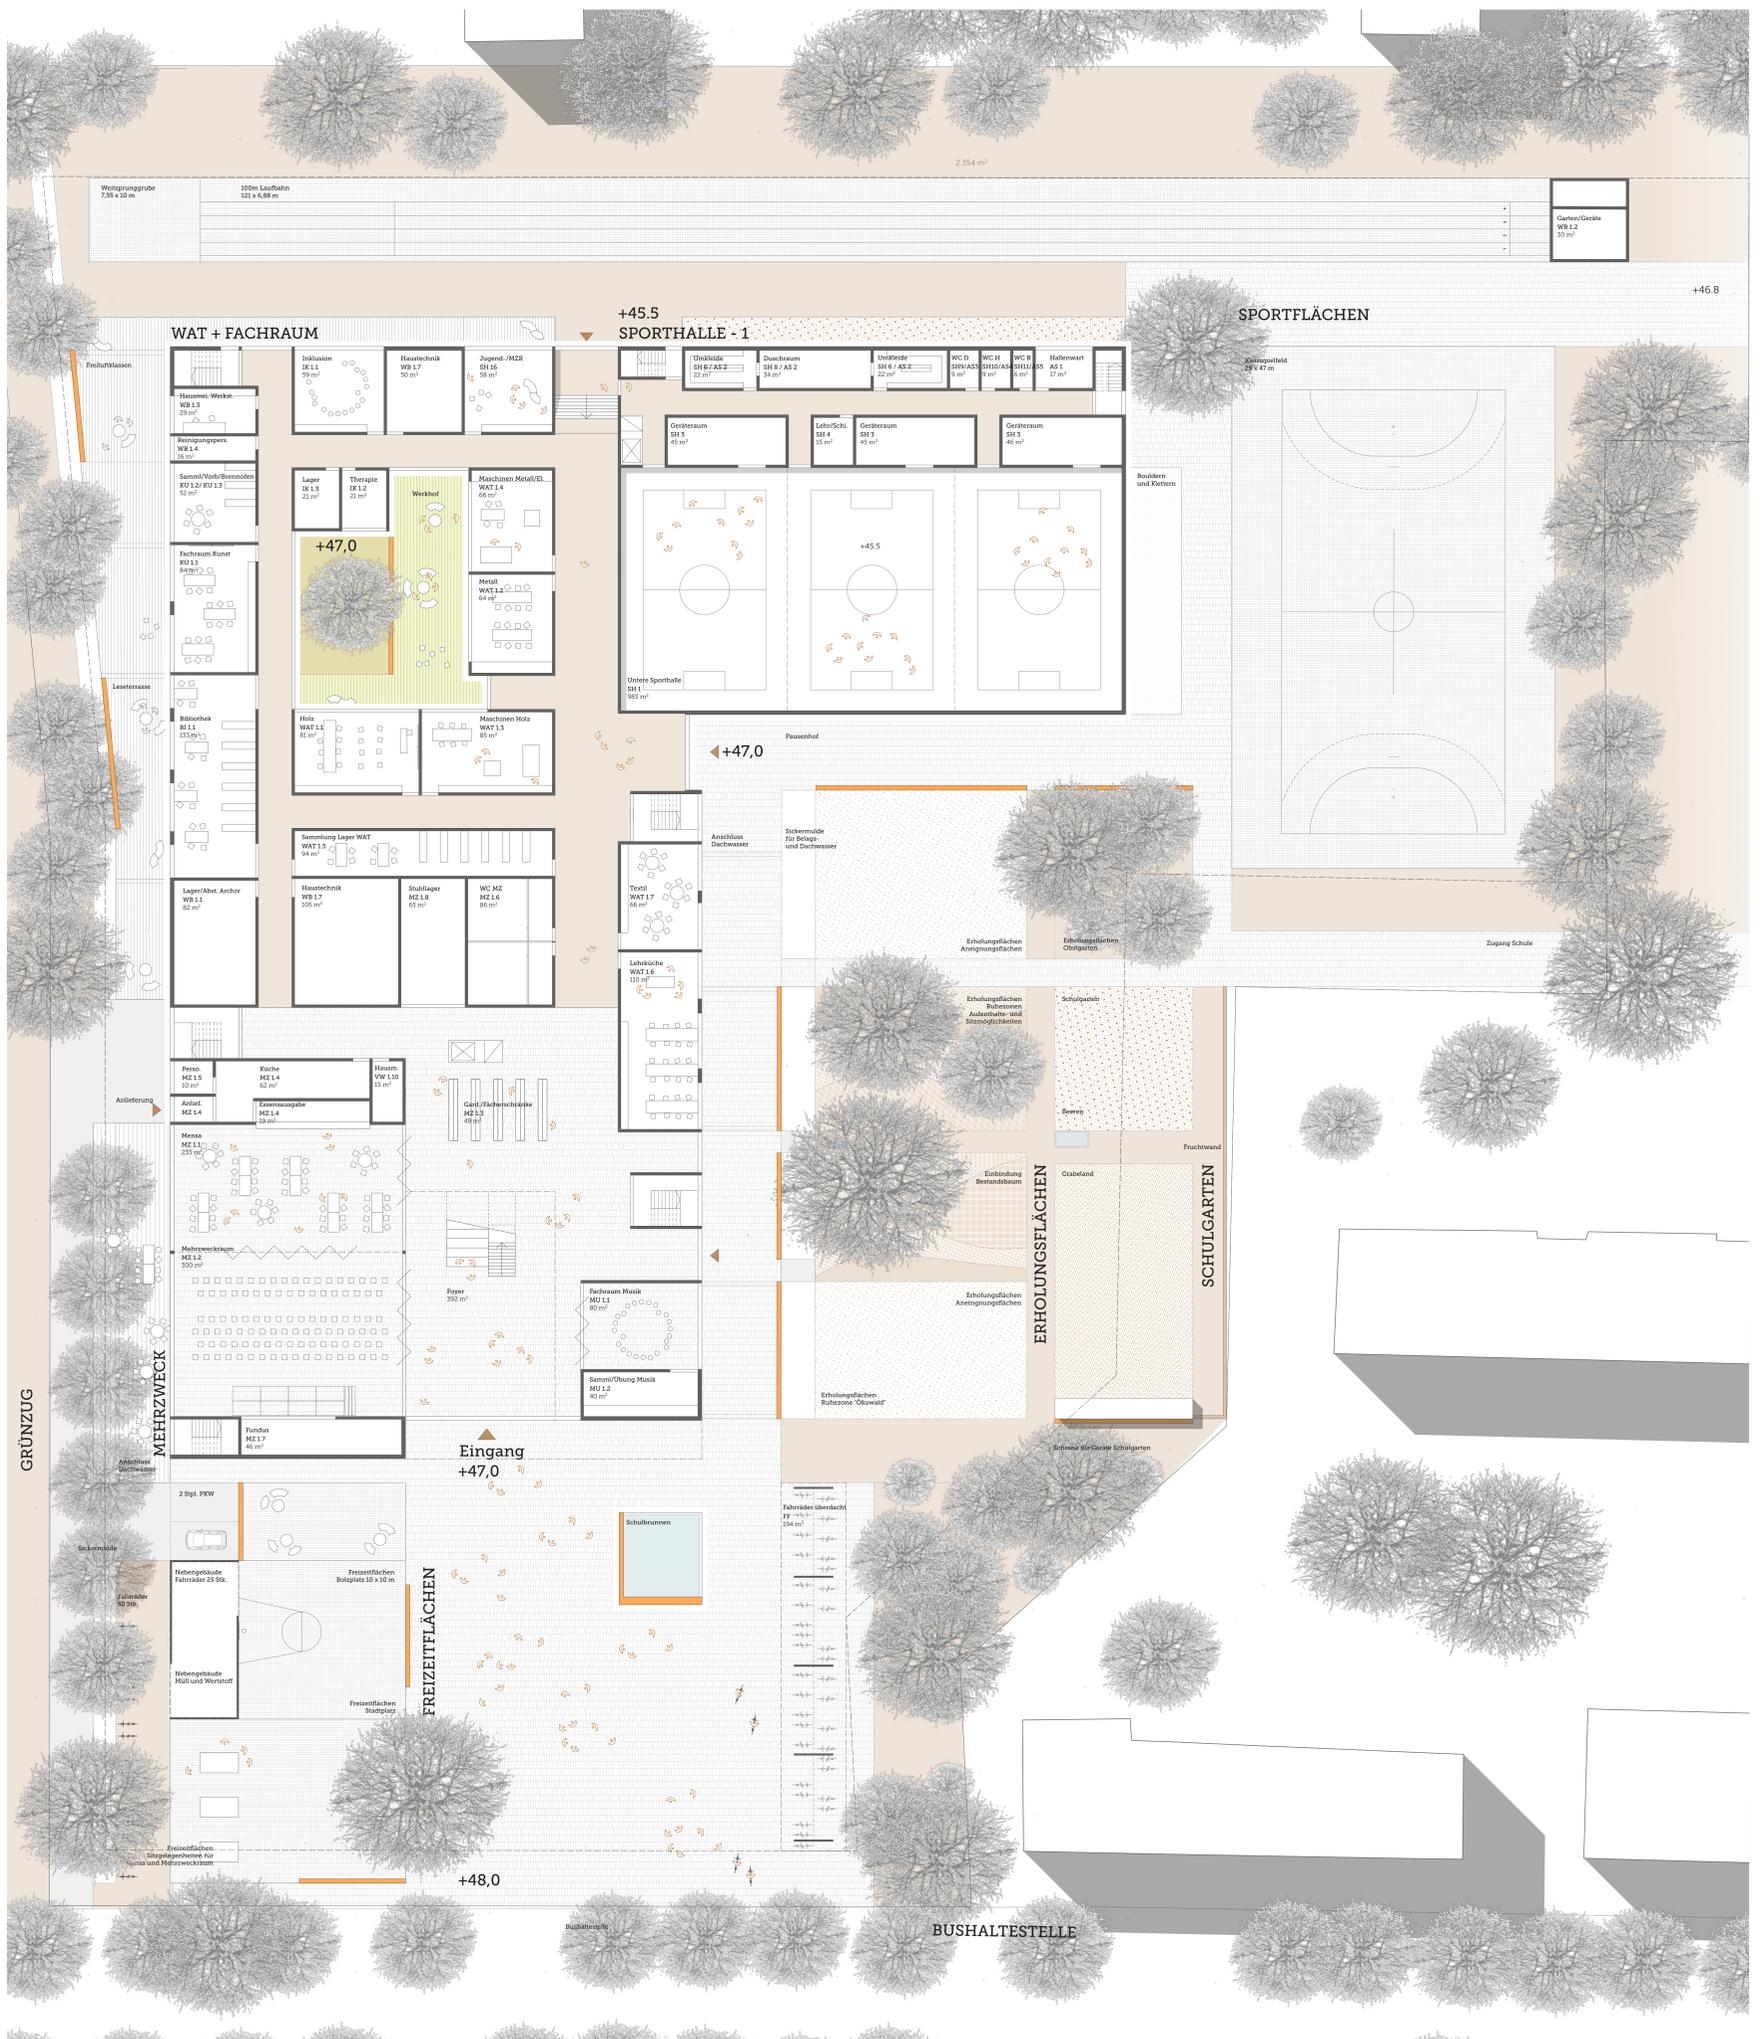

ERDGESCHOSS - GRÜNEINBINDUNG - M 1:200

