


LÄNGSSCHNITT - EINGANG / COMPARTMENTS / PATIO - M 1:200



ANSICHT GRÜNZUG - WESTEN - M 1:200

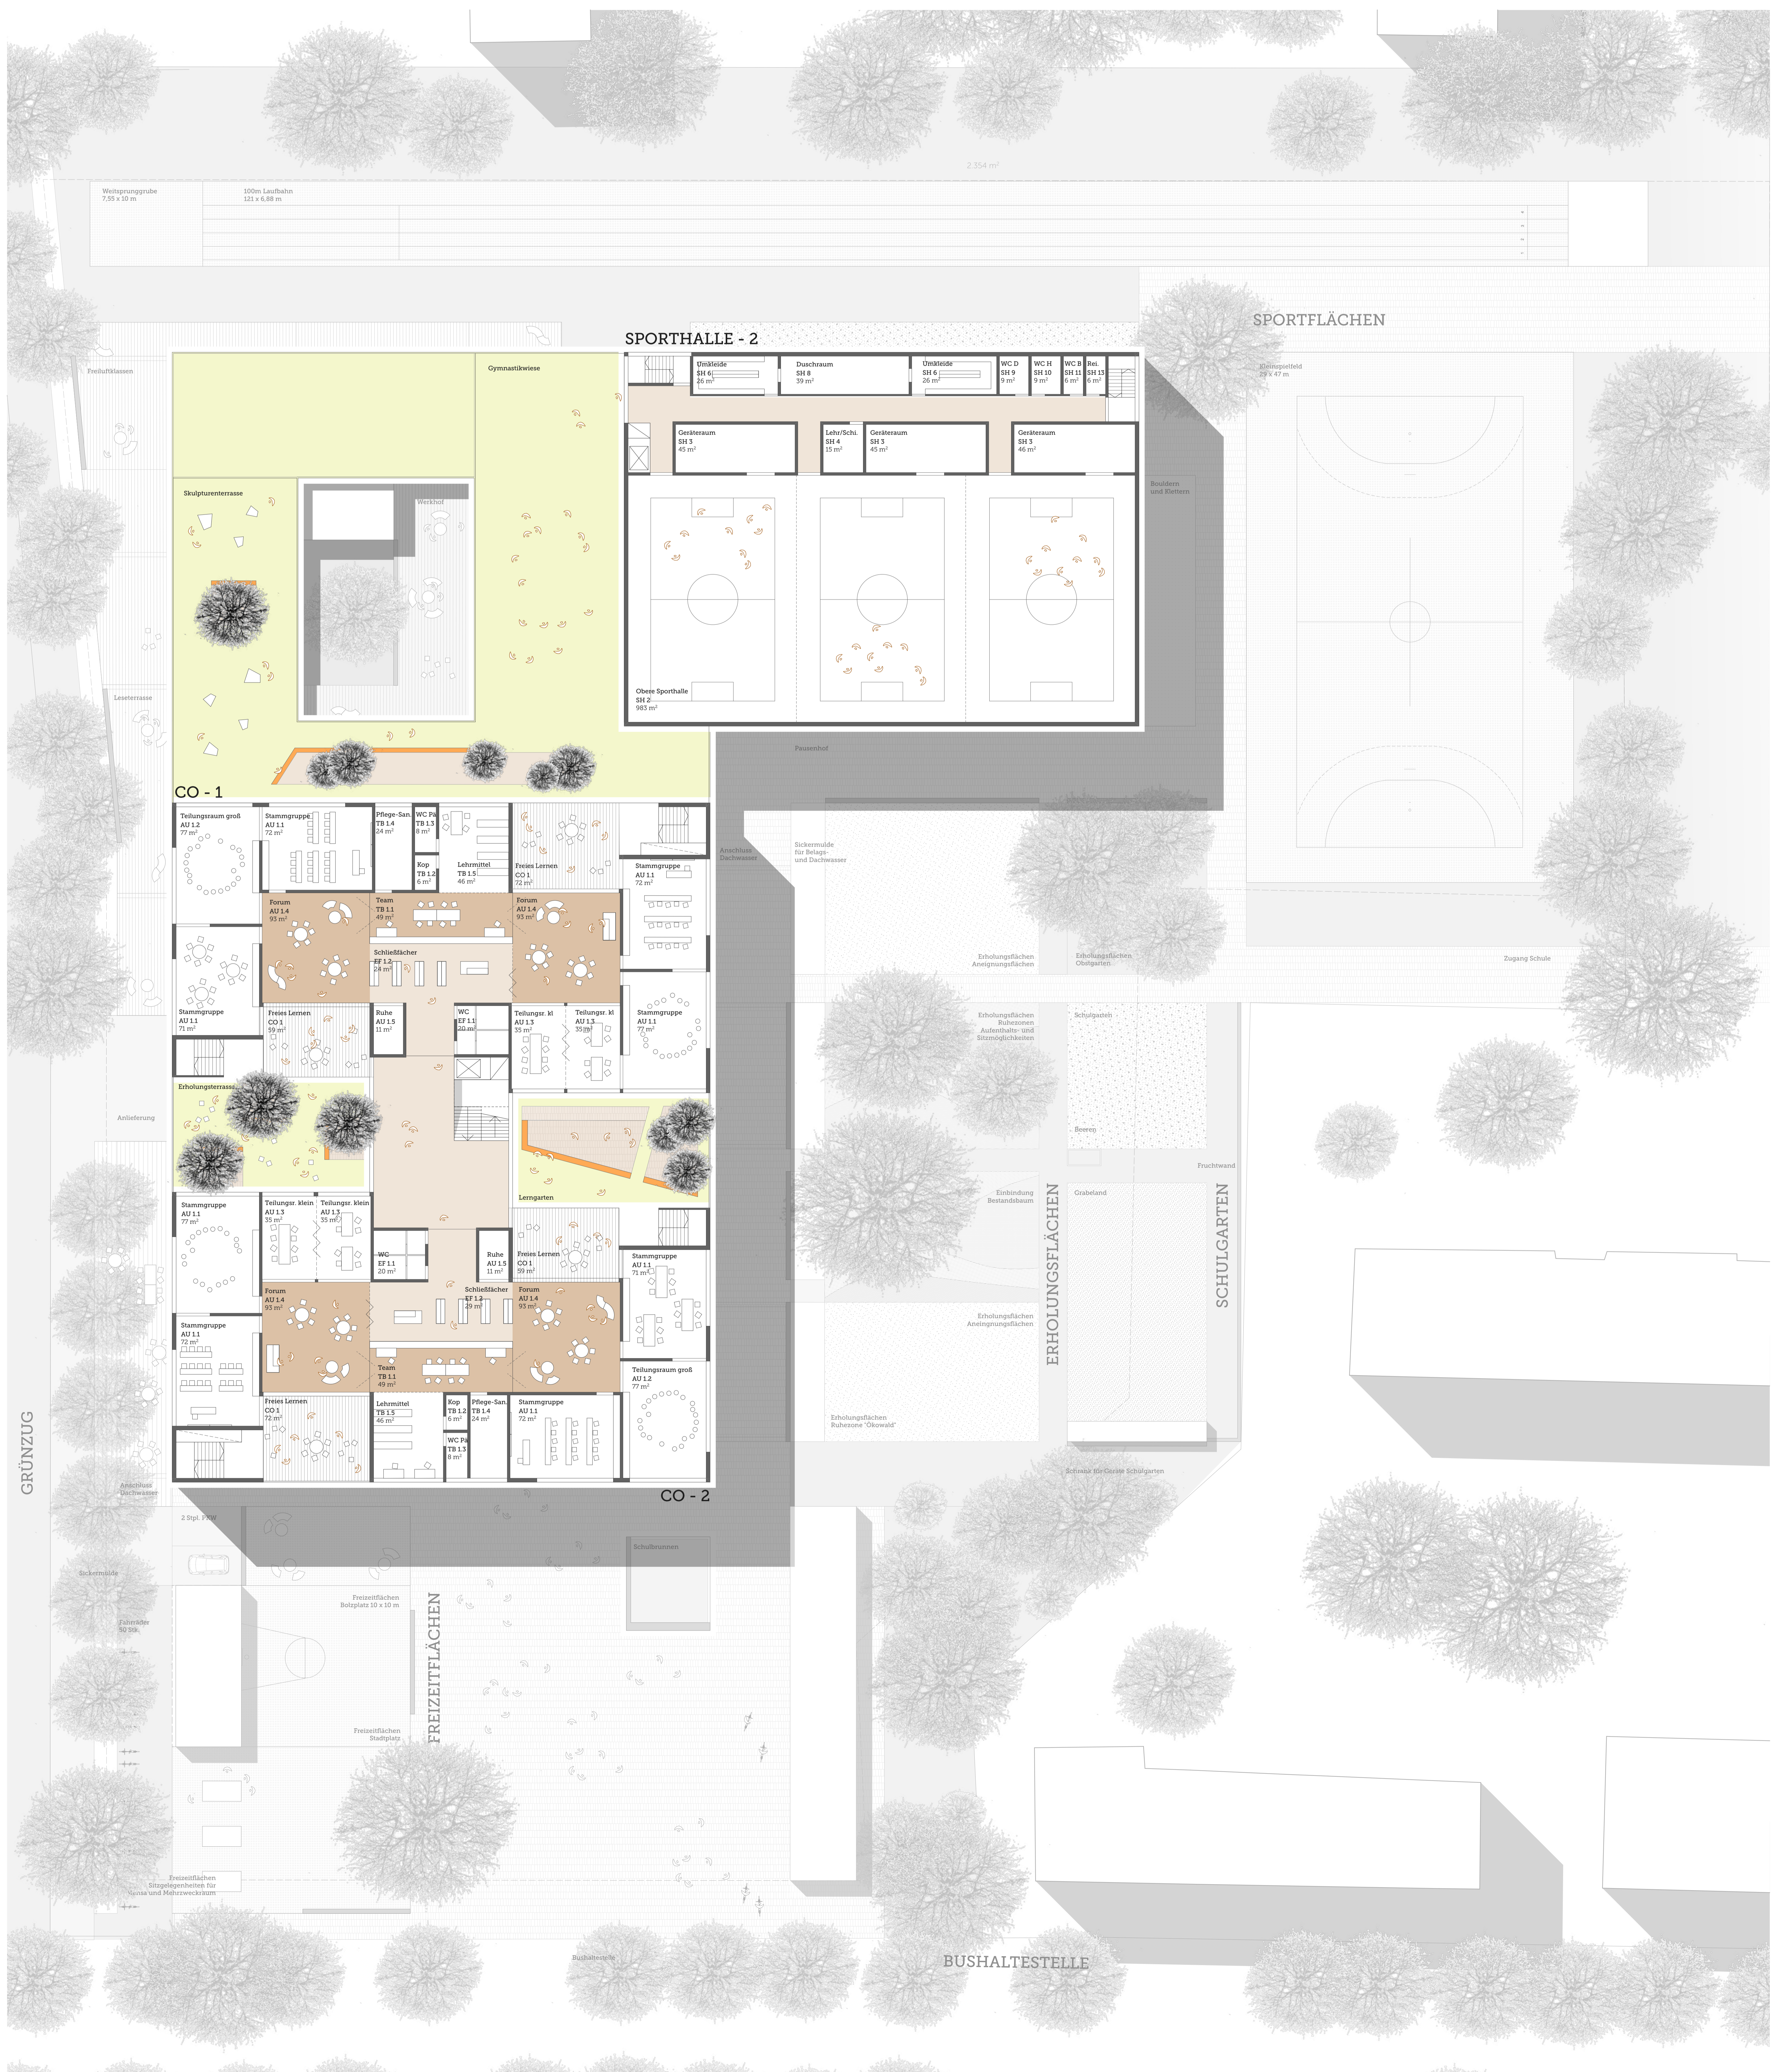

REGELGESCHOSS - COMPARTMENTS - M 1:200

