




LÄNGSSCHNITT B M 1:200

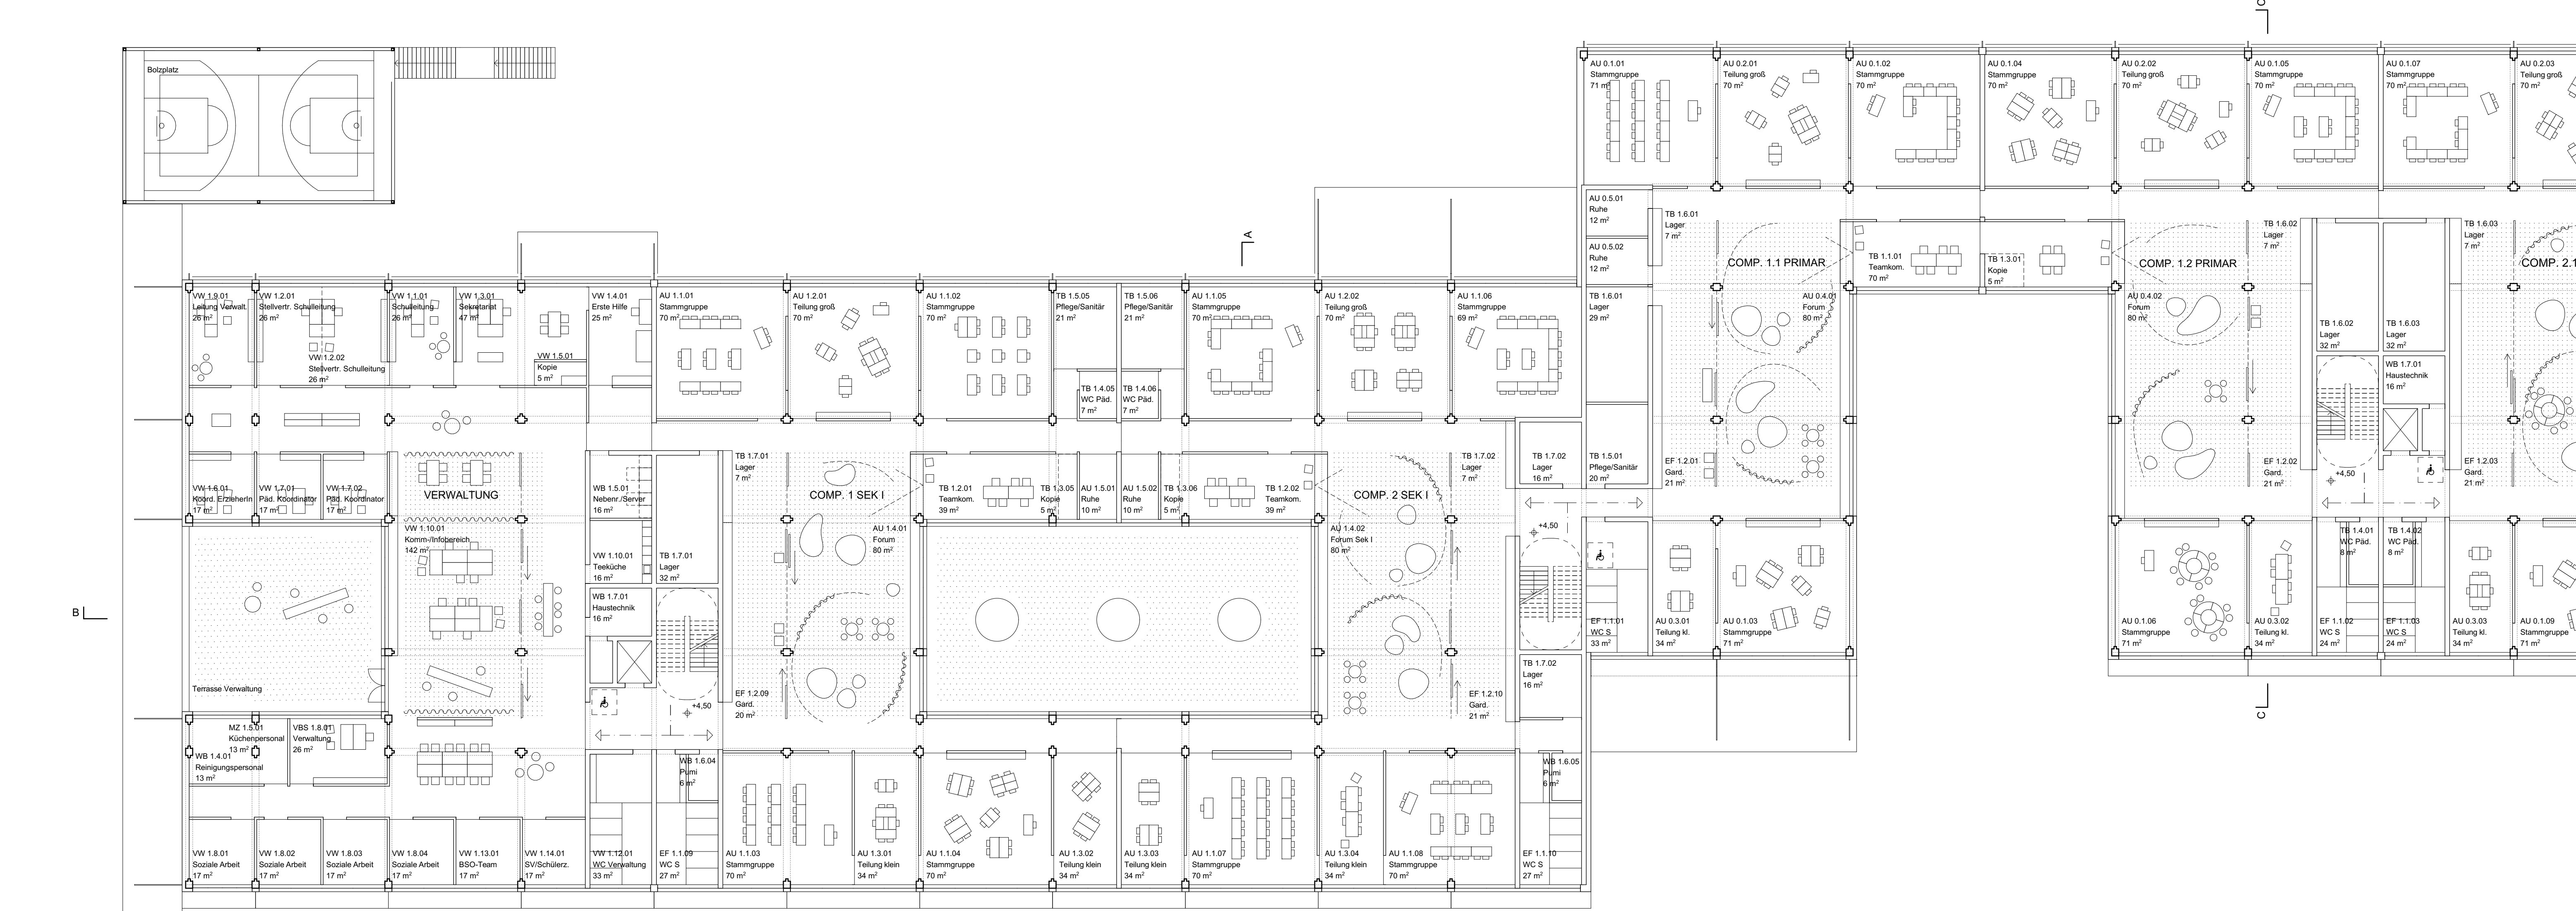

GRUNDRISS 1. OBERGESCHOSS M 1:200

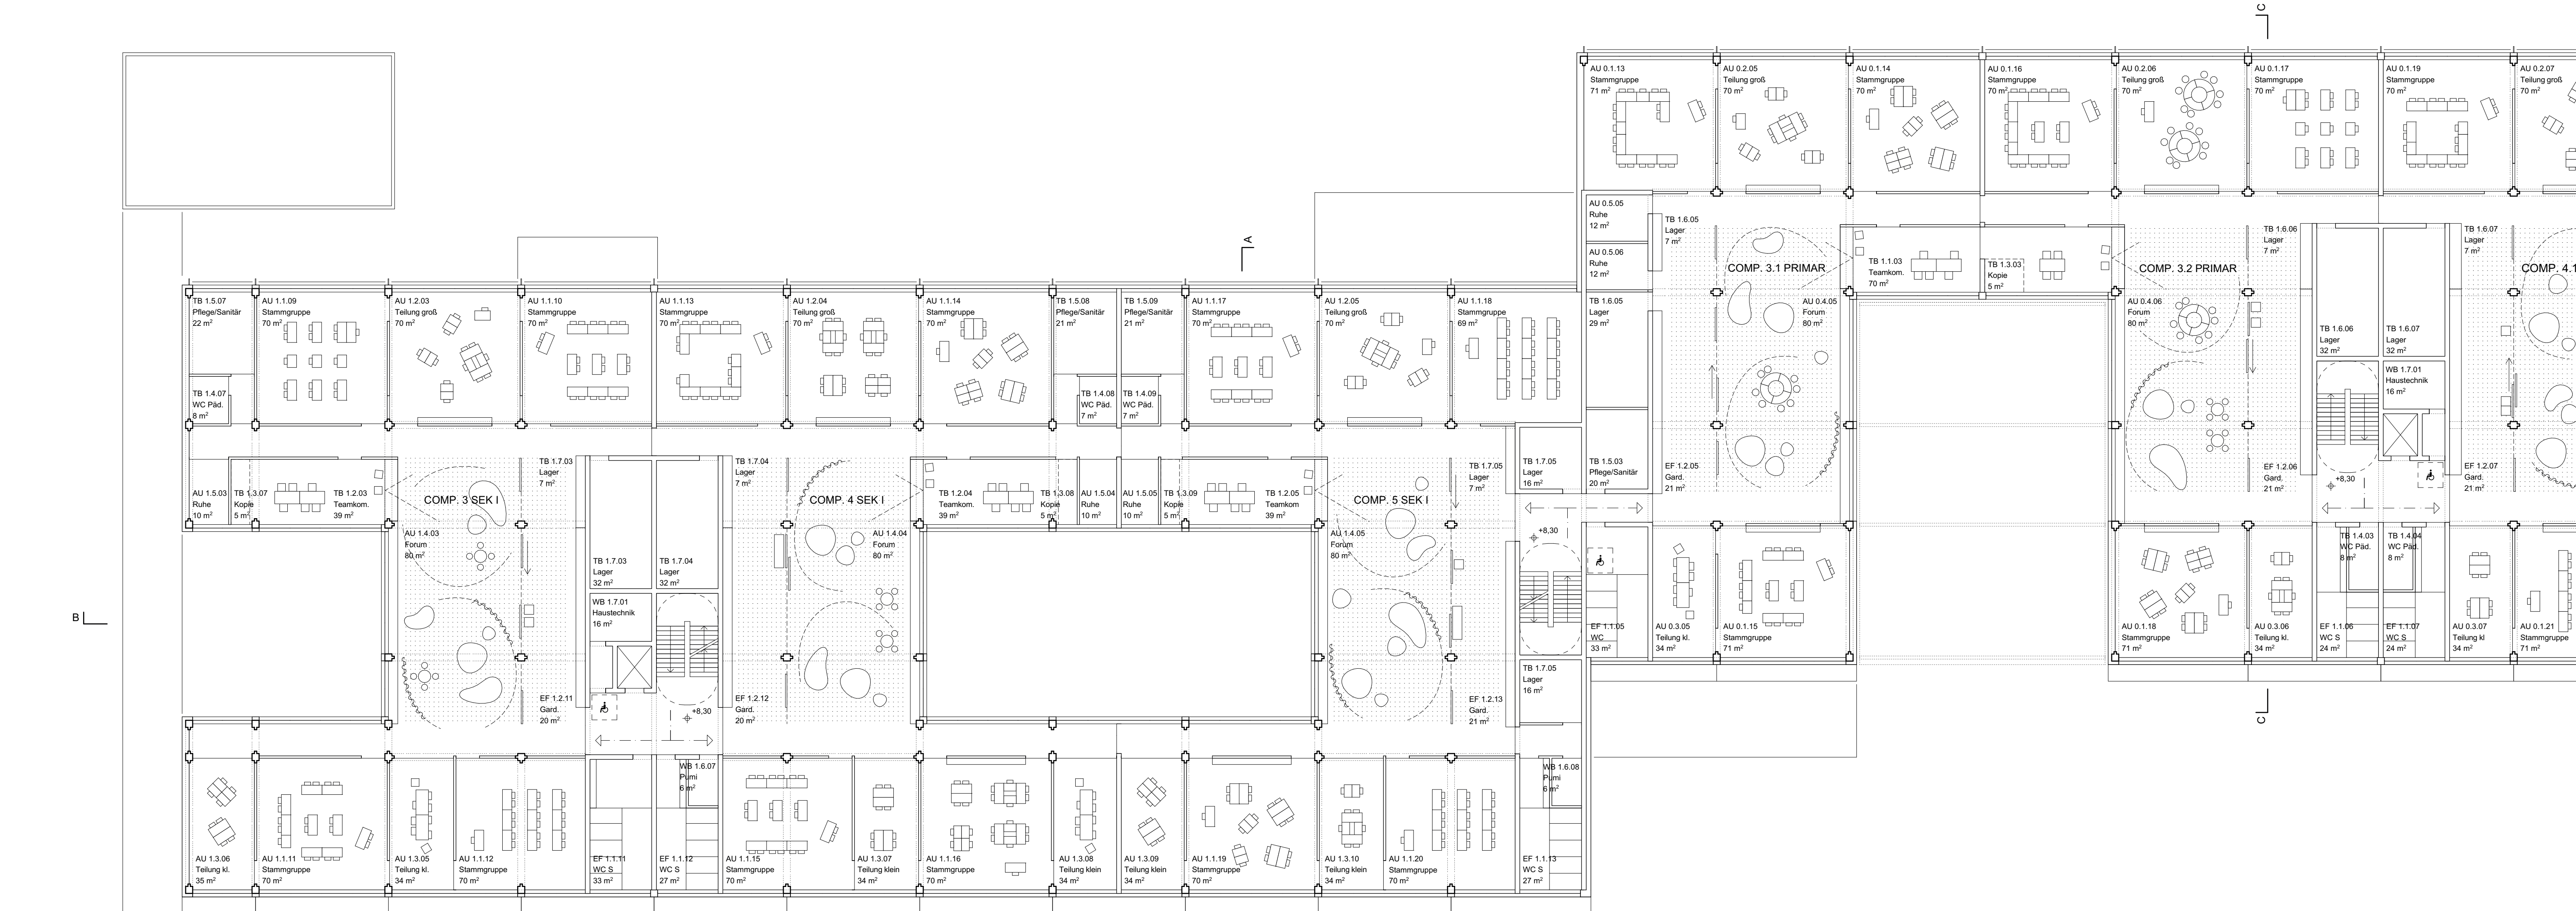

GRUNDRISS 2. OBERGESCHOSS M 1:200

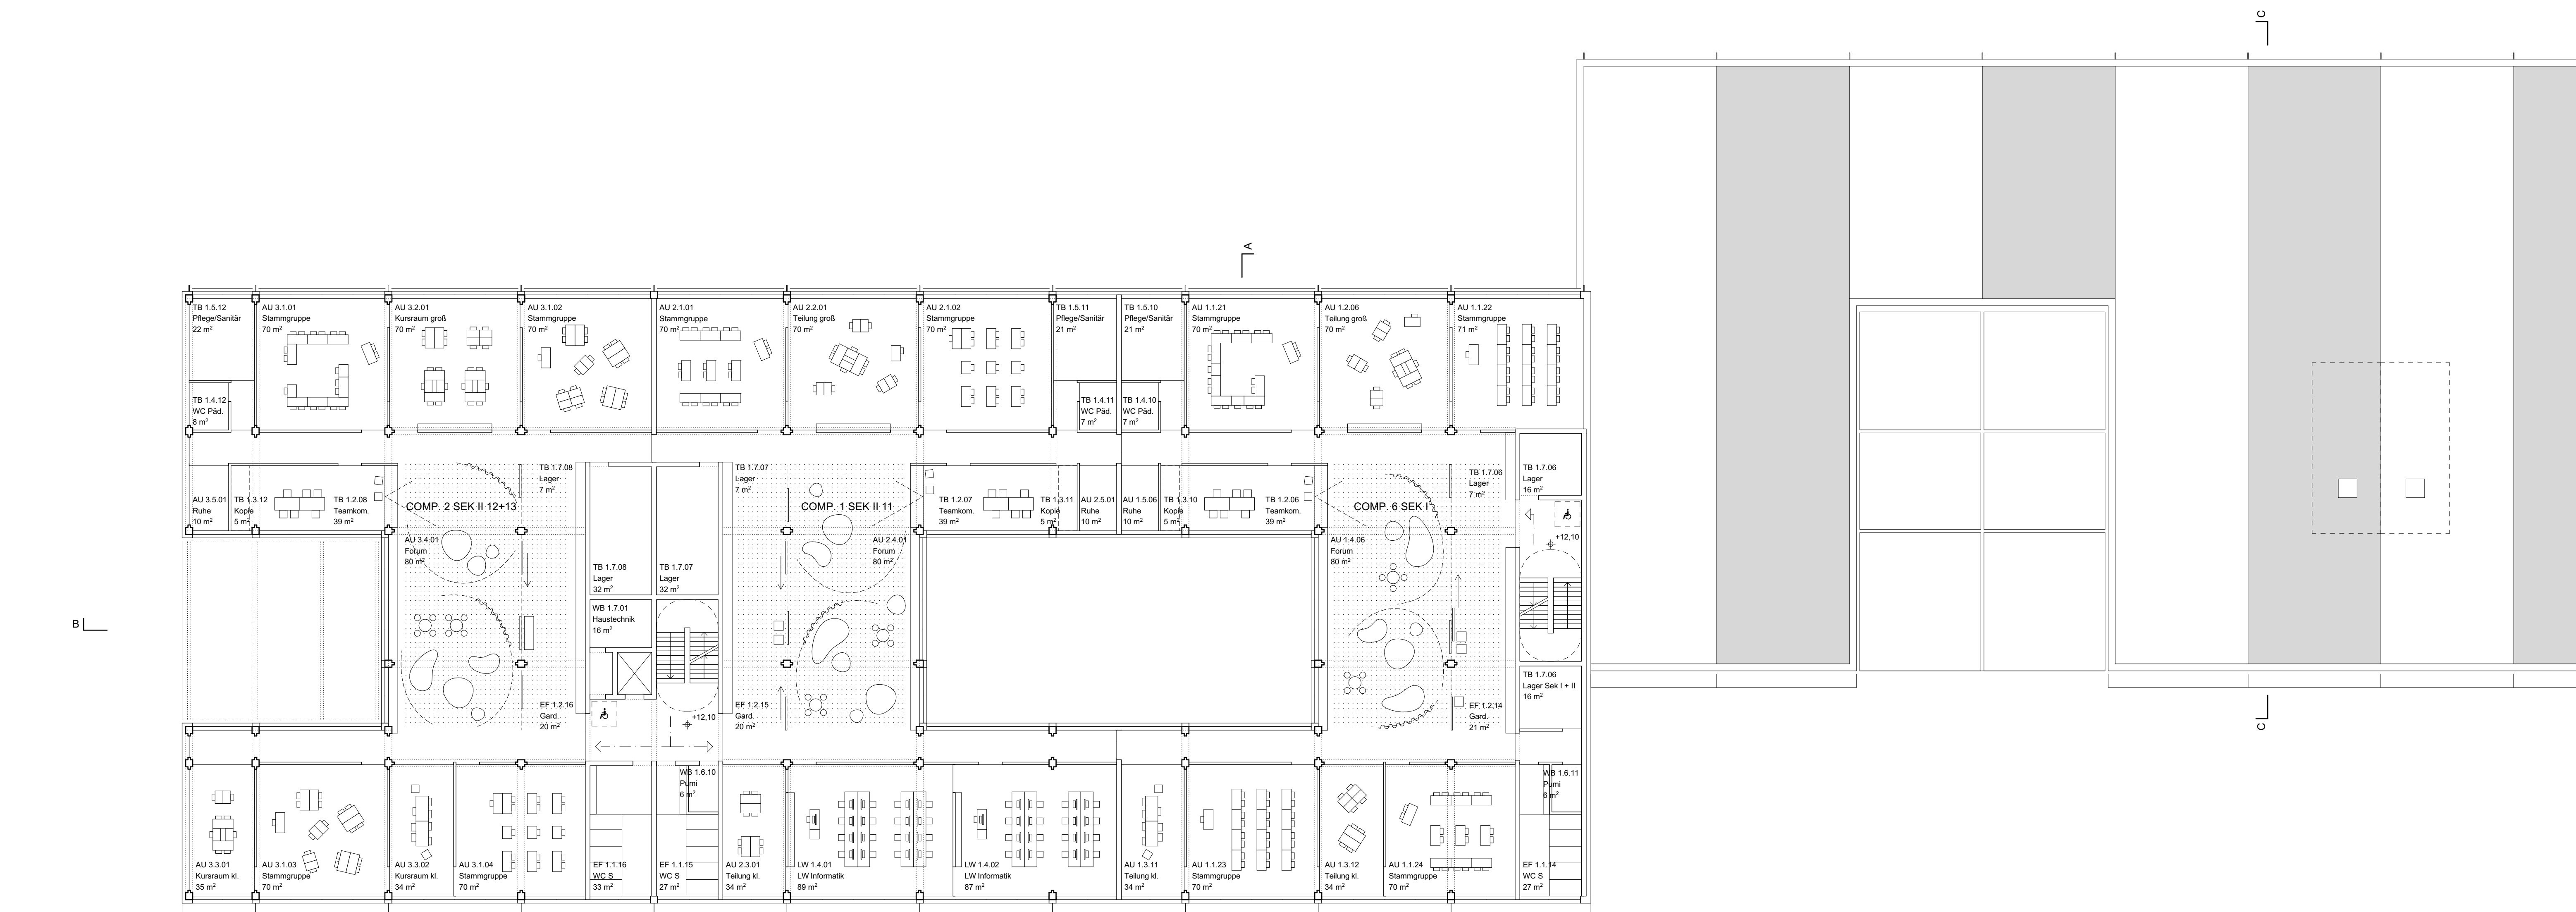

GRUNDRISS 3. OBERGESCHOSS M 1:200