



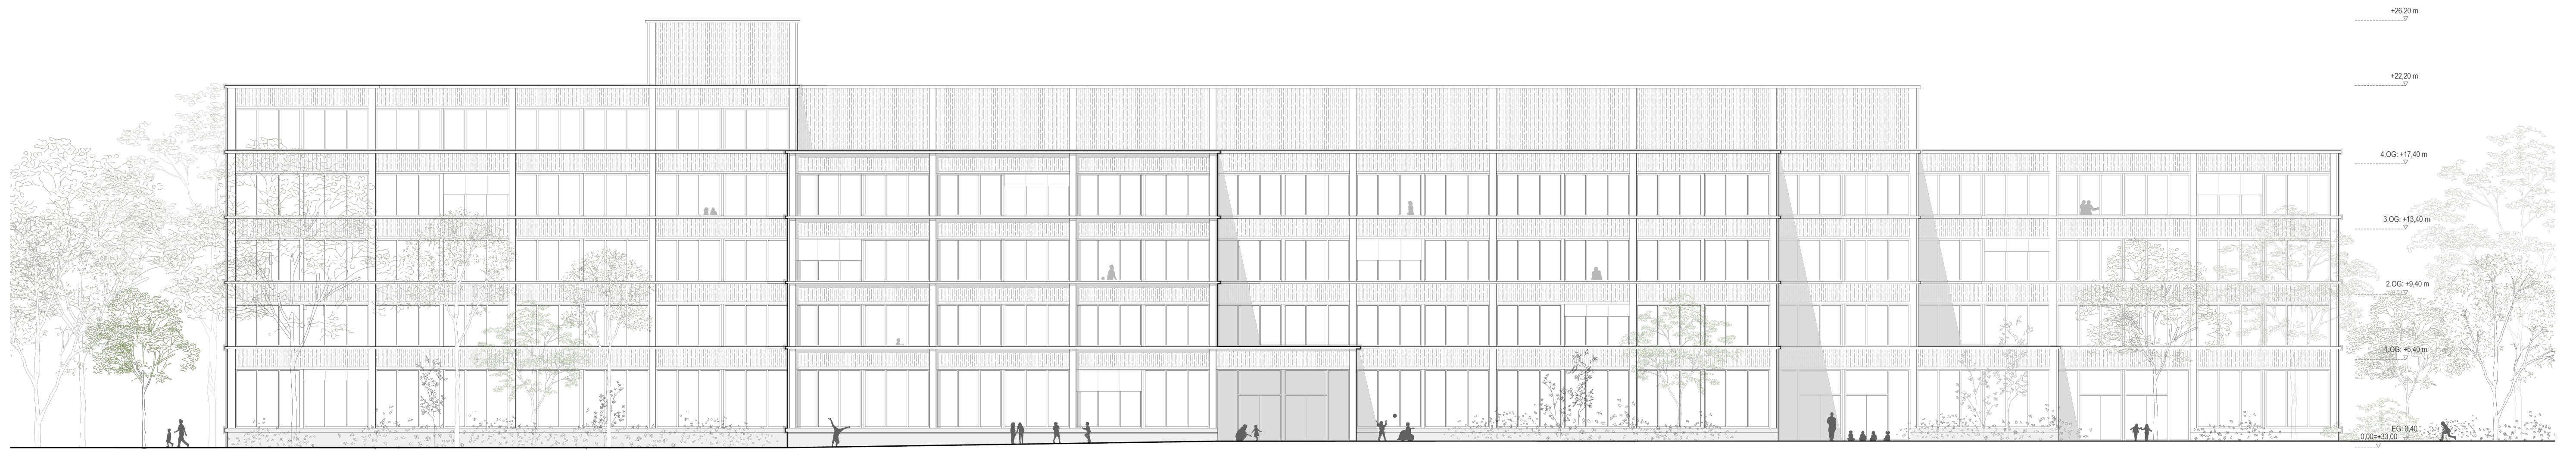

Ansicht Süd-West M 1:200






Ansicht Süd-West M 1:200

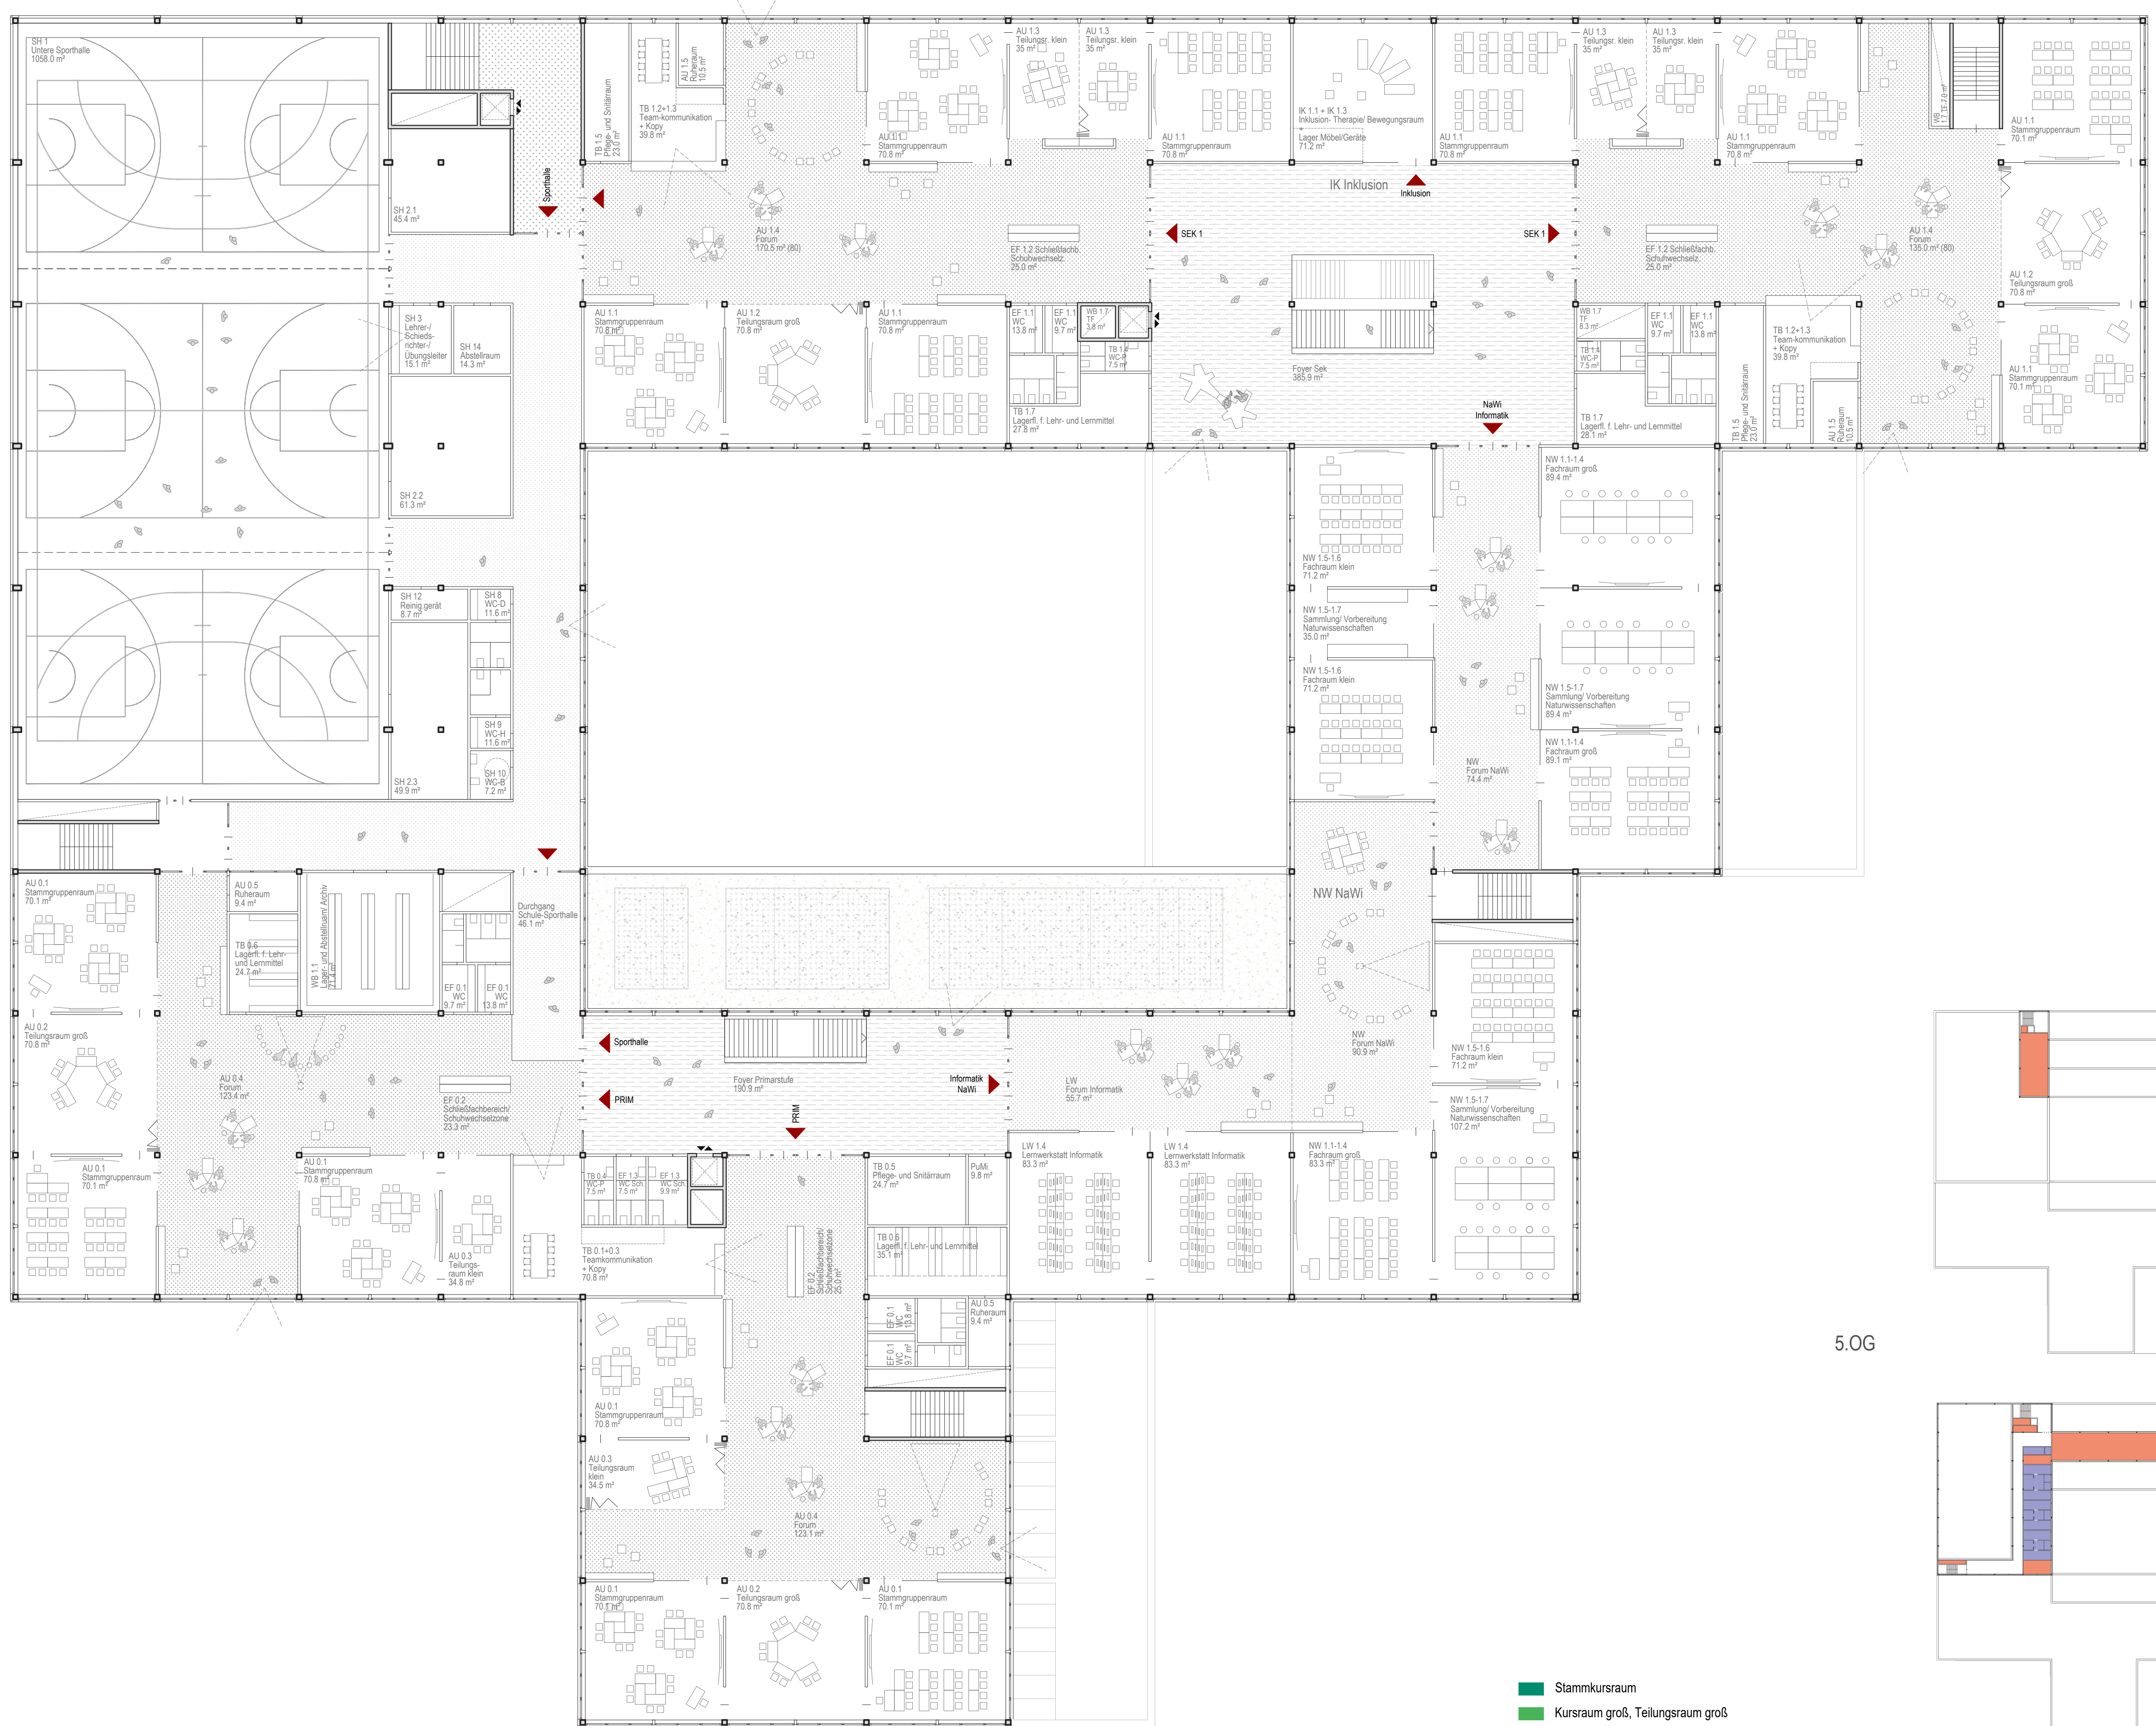

5.OG

4.OG

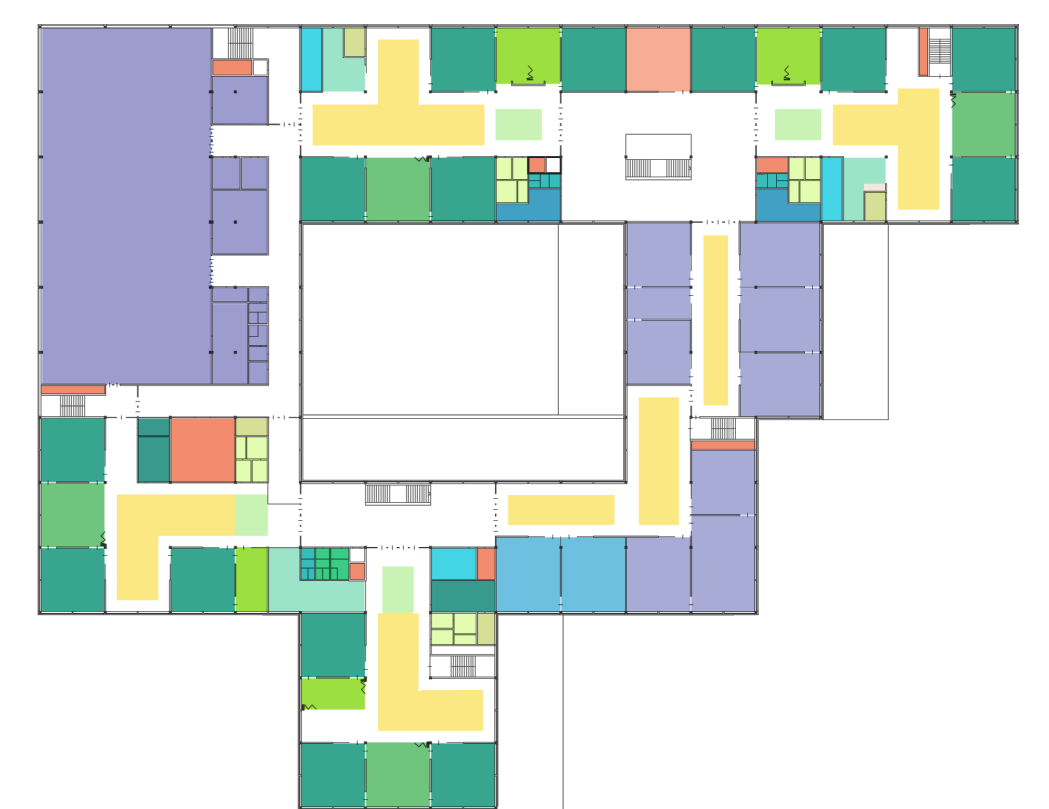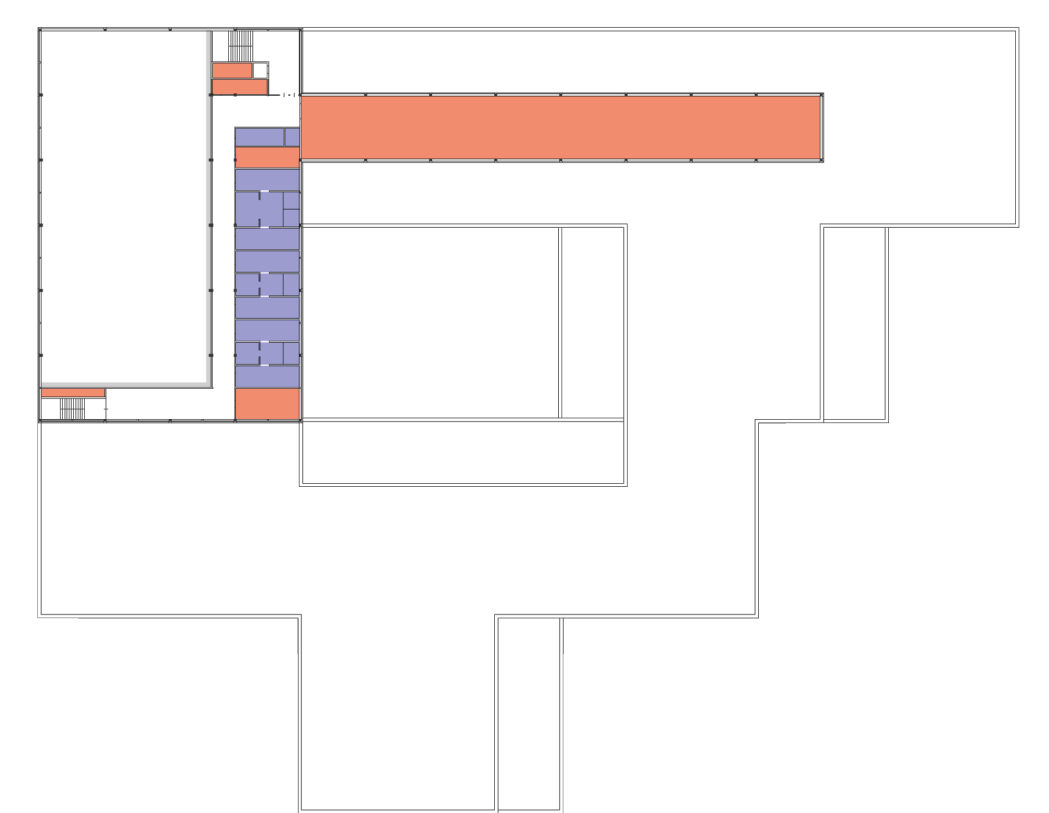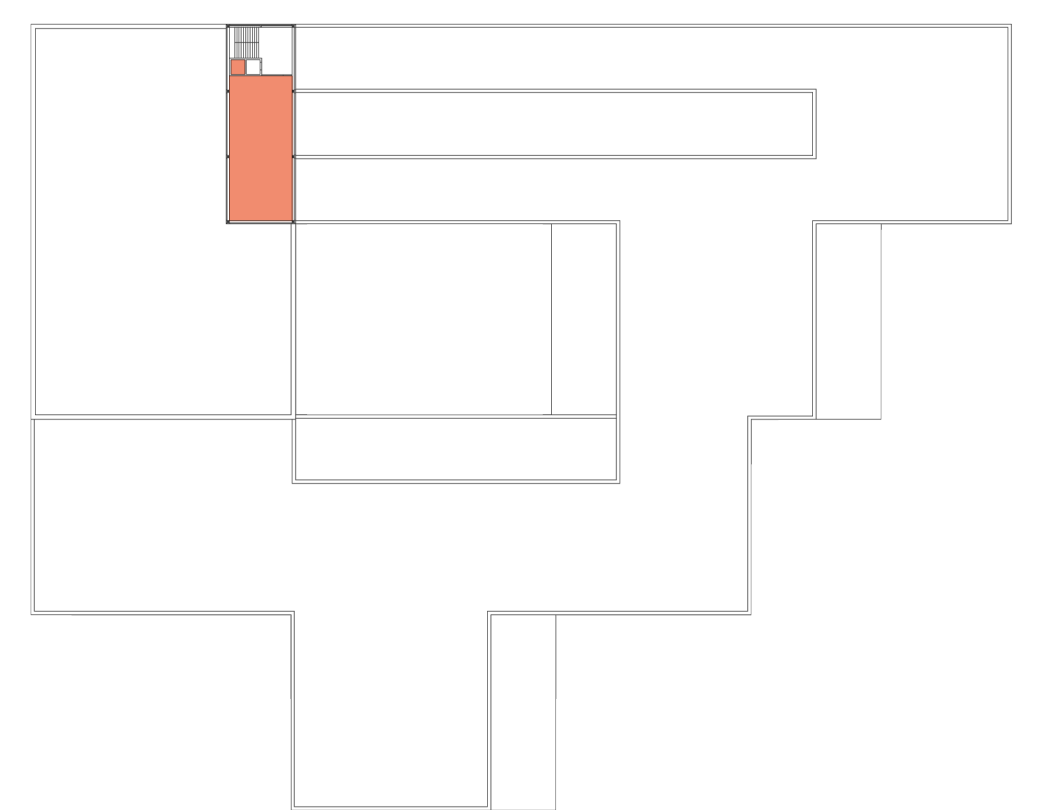

- Stammkursraum
- Kursraum groß, Teilungsraum groß
- Kursraum Klein, Teilungsraum Klein
- Forum
- Ruhe Raum
- WC Schülerinnen und Schüler
- Schließfachbereich / Schuwechselzone
- Jugend-/Mehrzweckraum
- Teamkommunikation
- Kopiererraum
- WC-Pädagogen
- Pflege und Sanitärraum
- Lagerflächen für Lehr- und Lernmittel (Primarstufe)
- Lagerflächen für Lehr- und Lernmittel (Sek I-II)
- Inklusion
- Lernwerkstatt
- Naturwissenschaften
- Ergänzende Flächen Sanitär
- Wirtschaftsbereich

Grundriss 3.OG M 1:200

Funktionsdiagramm 3.OG M 1:1000