





# Gemeinschaftsschule Insel Gartenfeld

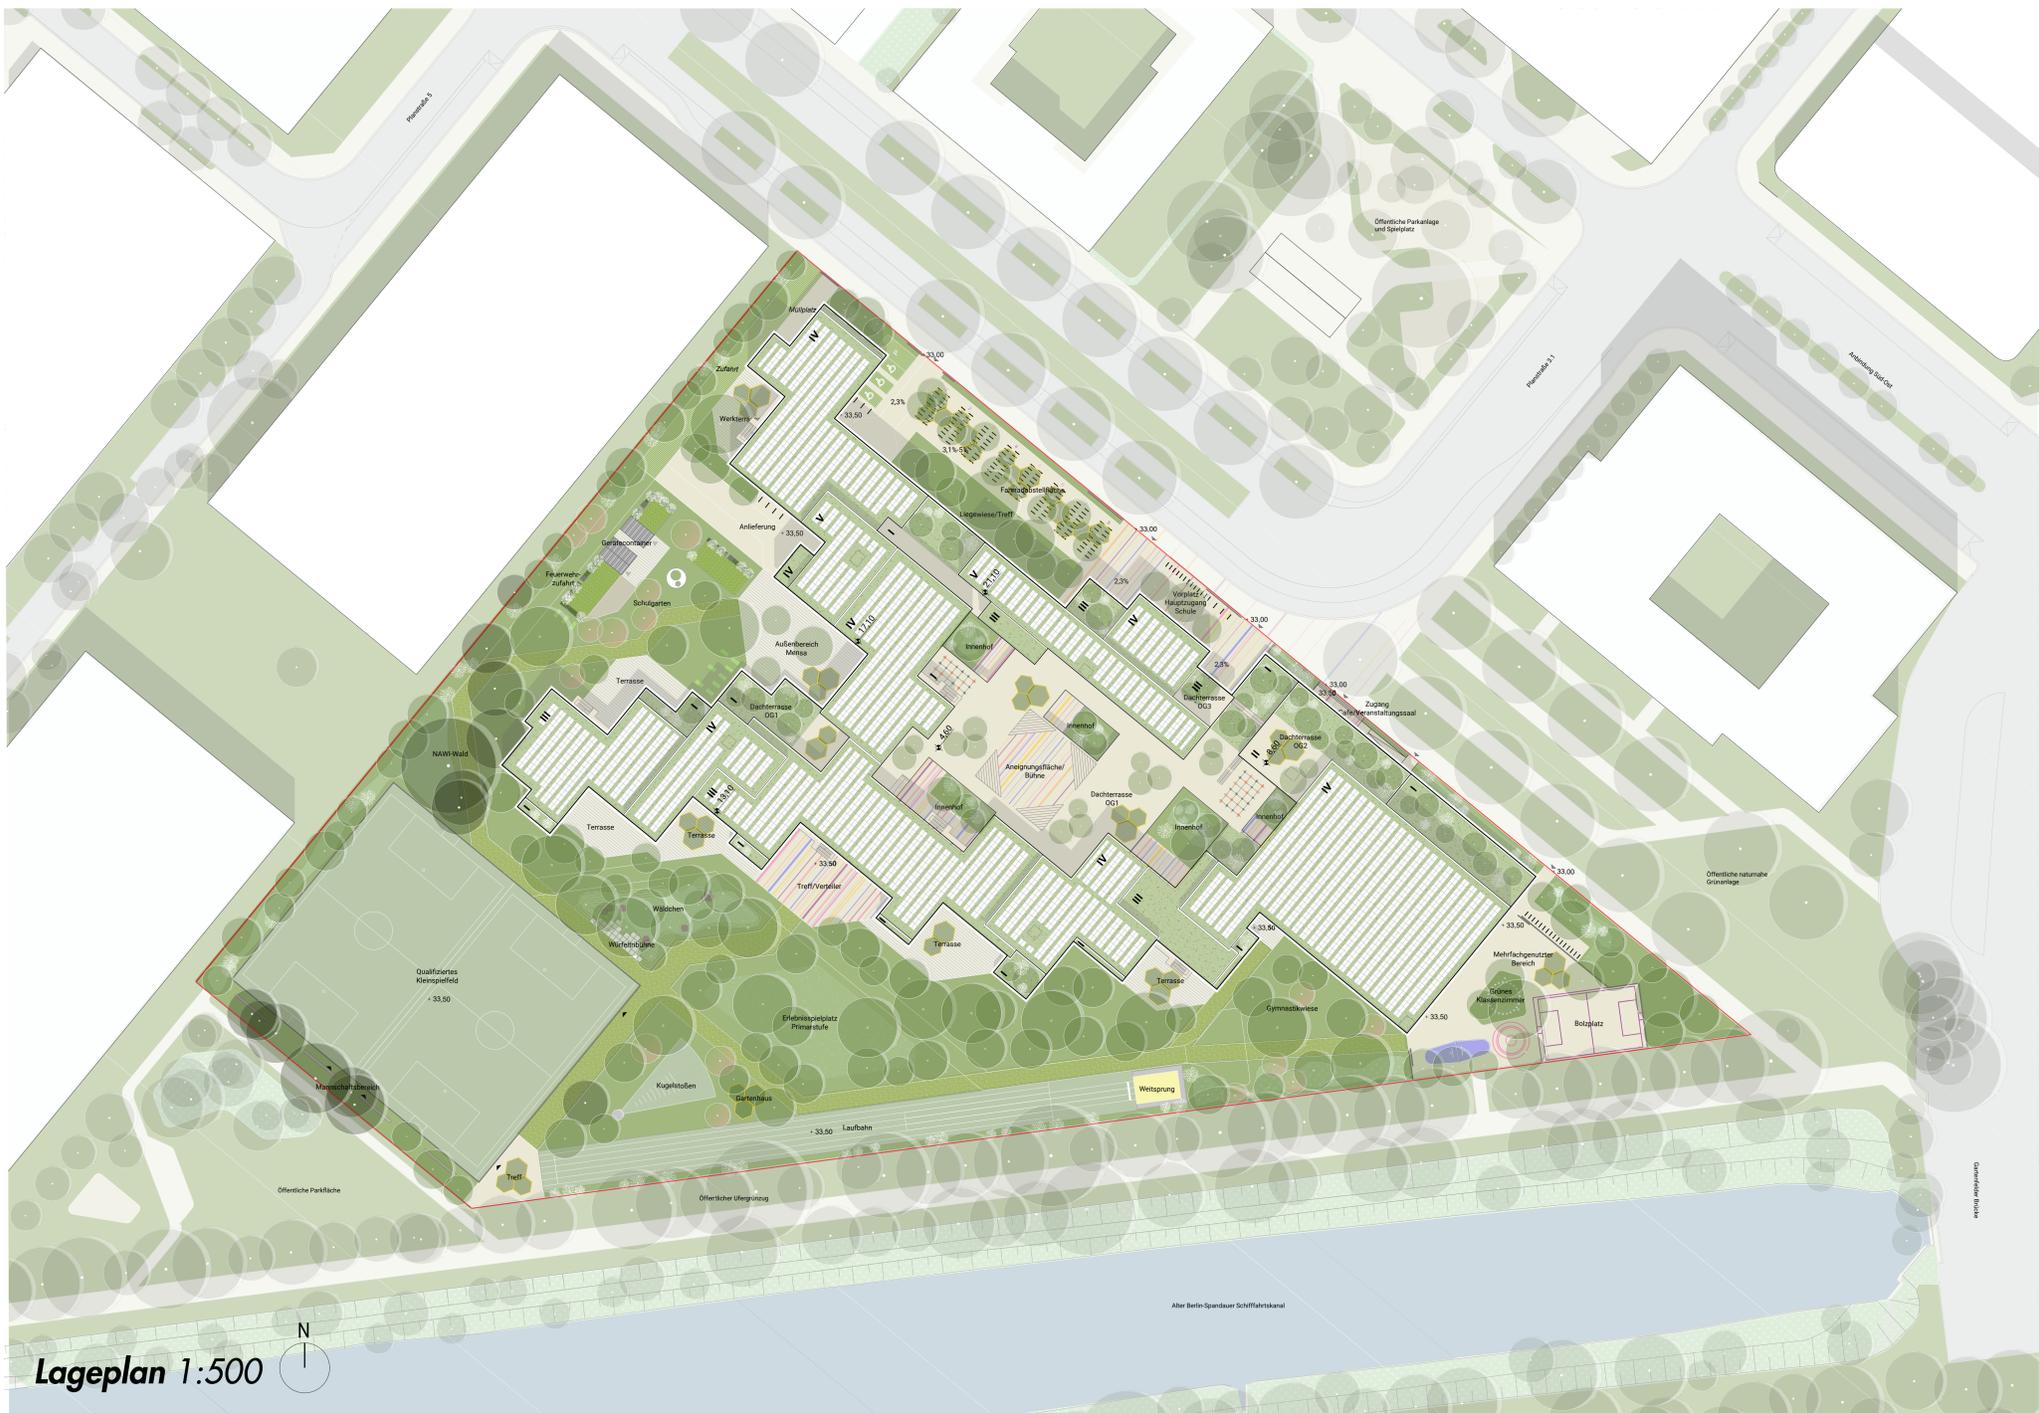

Lageplan 1:500

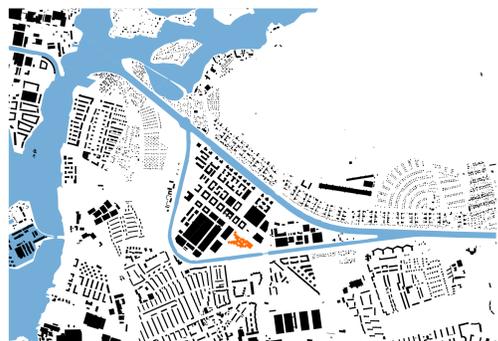

## Städtebau

### Insel Gartenfeld:

Als zentraler Ort der Berliner Elektropolis hat das Gebiet schon früher Beiträge zur Entwicklung der Stadt geliefert. In dieser Tradition entsteht nun eine Smart-City. Es gibt viel zu tun. Die Gemeinschaftsschule Insel Gartenfeld ist nicht nur Schule sondern auch zentrale Infrastruktur. Sie ist Nachbarschaftszentrum, Caféhaus, Sportstätte, Boltzplatz, offen für Erwachsenenbildung, Veranstaltungsort und Werkstatt, sie ist ein hochfrequenter, bedeutender Ort des Quartiers.

Der große Vorplatz ist zum Quartier gerichtet und heißt alle willkommen.

### Erscheinung der Schule in der Stadt:

Die zeitgemäße Schule steht für Neugier und Lebensfreude, für ernsthafte Auseinandersetzung und tiefe, offene Diskussion, für Respekt für die Interessen, Talente und Bedürfnisse aller. Wie sieht die neue Schule, wie sieht Neugier, Lebensfreude, Respekt aus? Die Gemeinschaftsschule Insel Gartenfeld wählt ein abstraktes Gesicht. Heterogene Baukörper, die in ihrer Tiefe noch mehr erahnen lassen. Darüber ein metallisches Kleid, wie geflochten aus goldenem und silbrigen Profillech. Die Frage „Was ist das?“ lädt zum Besuch und zum Erforschen ein.

Die Schule von morgen:  
Der Schlüssel zu aller gedeihlichen Entwicklung von Gesellschaft ist Bildung. Die Gemeinschaftsschule Insel Gartenfeld ist Werkzeug der Pädagogik und Werkstatt der Sinne.

